


Řez objektem - nový stav

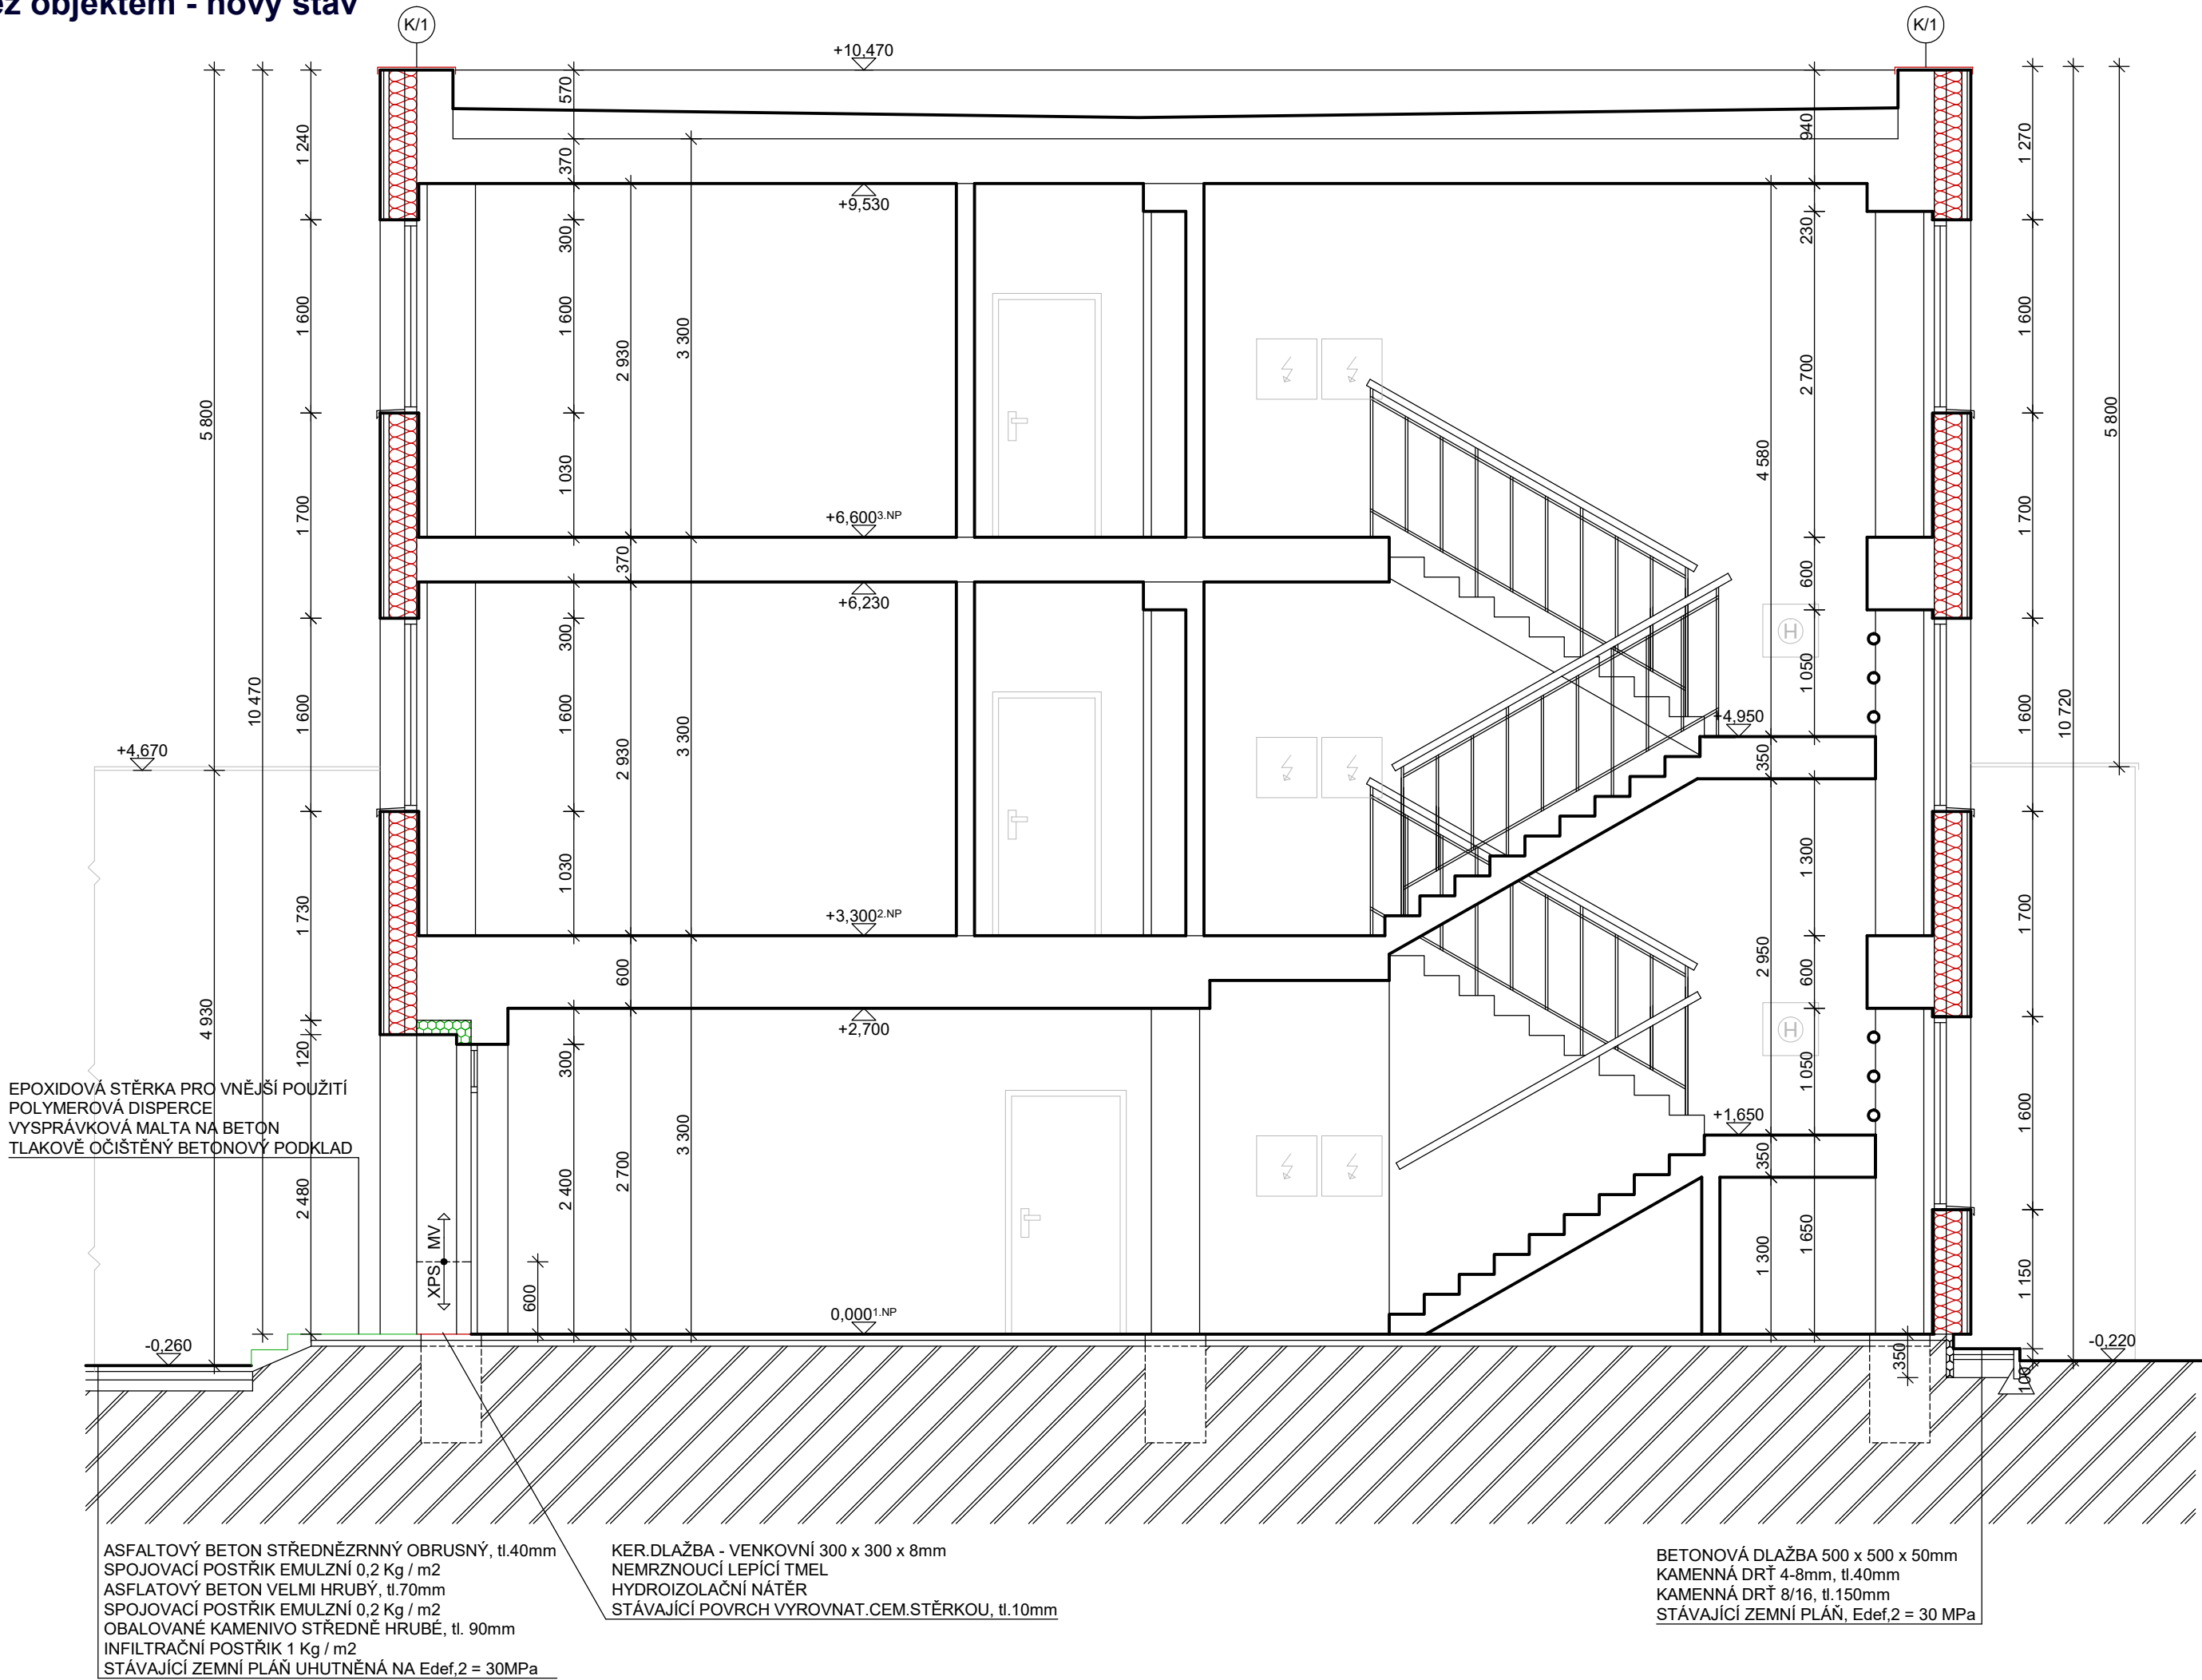

SKLADBA PLÁŠTĚ

OCELOVÁ KAZETA LE
OCELOVÝ PROFIL OM50
OCELOVÝ PROFIL Z50
IZOLACE PROTI VHLKOSTI
MINERÁL.VATA, tl. 180mm
PAROTĚSNÁ FOLIE
VNITRNÍ OPLÁŠTĚNÍ VLÁKNOCEMENT.DESKA, tl. 15mm
SDK DESKA, tl. 12,5mm

LEGENDA MATERIÁLŮ

- CERTIFIK.KONTAKTNÍ ZATEPLOVACÍ SYSTÉM ETICS S IZOLANTEM Z MINERÁL.VATY A SILIKON.OMÍTKOU S UHLÍKOVÝM VLÁKNEM
- XPS, tl.60mm
- ZATEPLENÍ OCELOVÉ FASÁDY
- ZDĚNÉ KONSTRUKCE

Hl. projektant Hladík T. Vypracoval Hladík T.

Zodp. projektant Hladík T. Kraj Ústecký

Investor
Správa železnic, státní organizace

Název akce
Oprava fasády a zateplení objektu č.p.130 Most
- administrativní budova

Oddíl
D. Dokumentace objektů a technických
a technologických zařízení

Výkres
Řez objektem - nový stav

ZEFRA
PROJEKT/ATELIER
Masarykova 3502/93b, 400 01 Ústí n/L, IČ 066 86 982
mob 736 538 382, zefraprojekt@zefraprojekt.cz

Datum 03/2021 Číslo výtisku
Stupeň DSP
Měřítko 1:50
Číslo výkresu

D10