

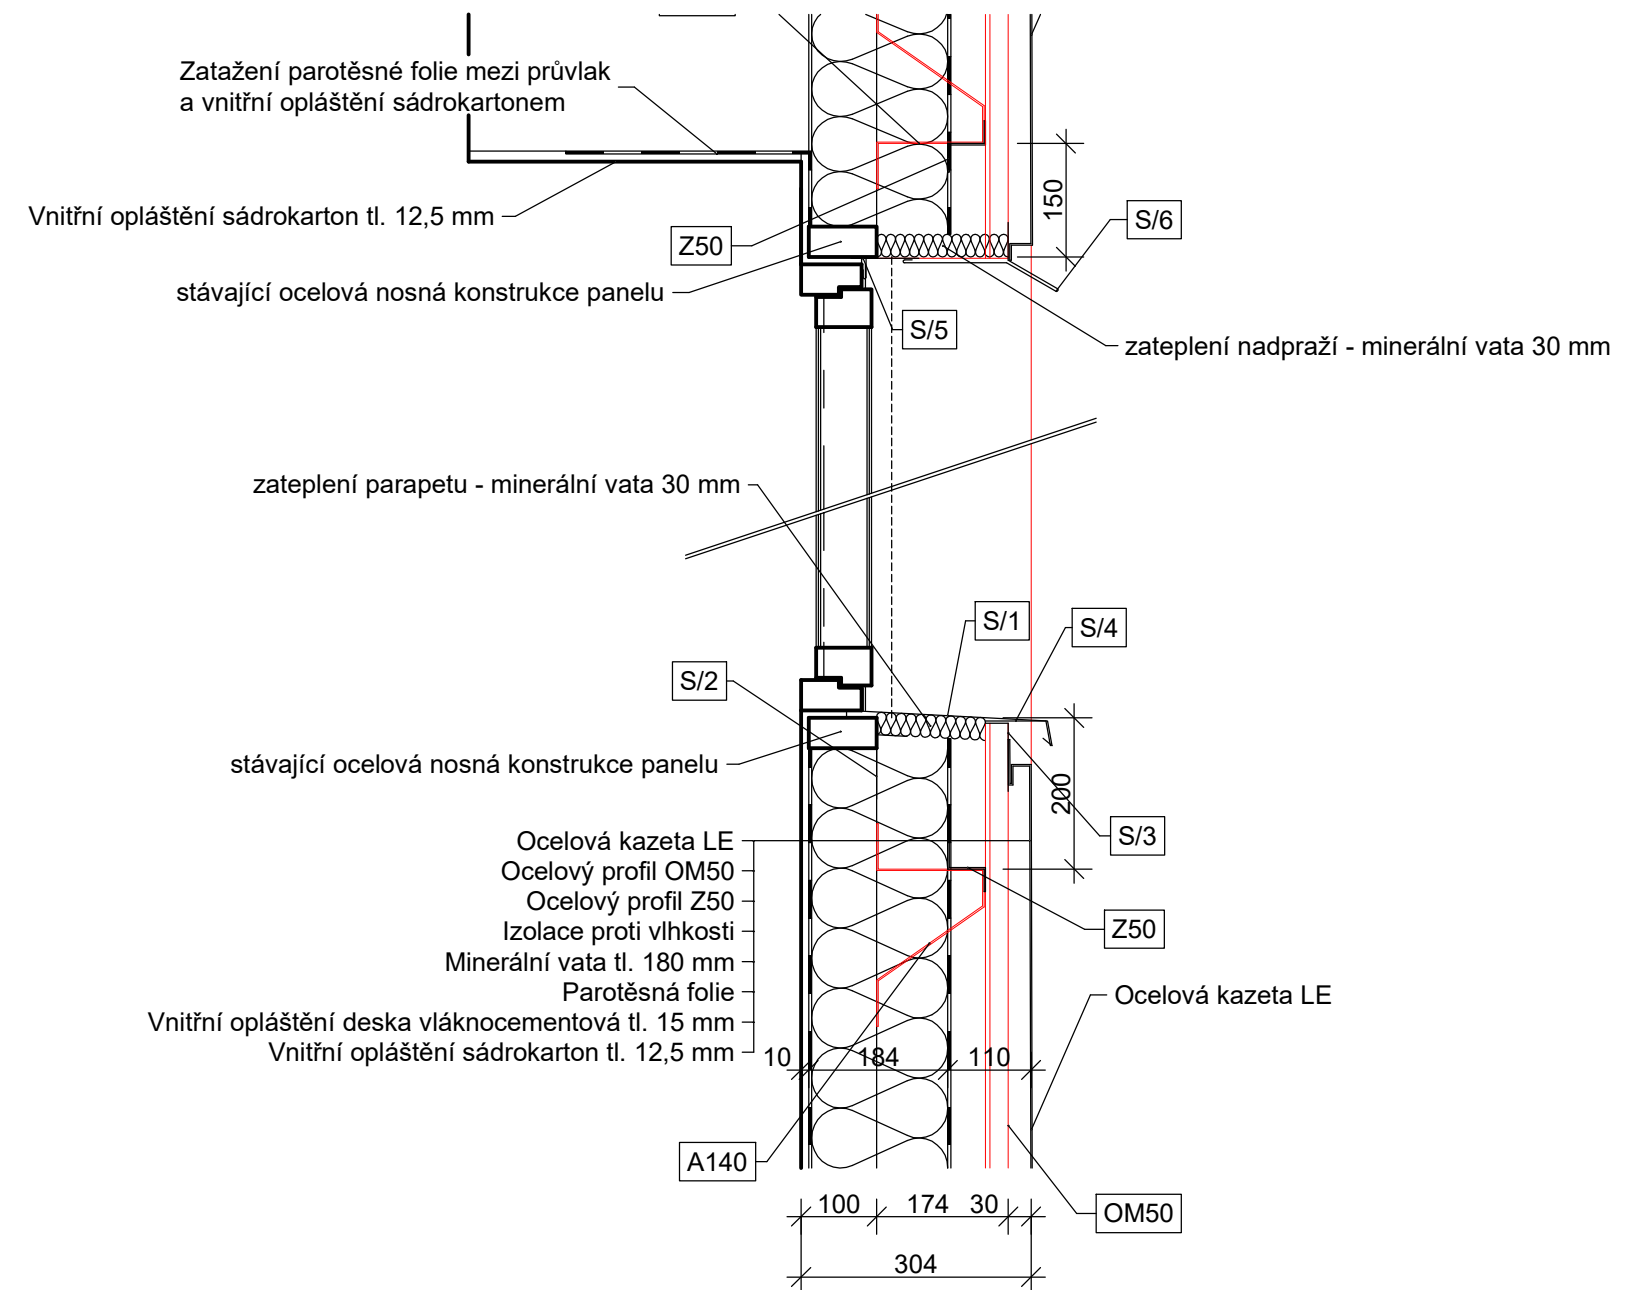
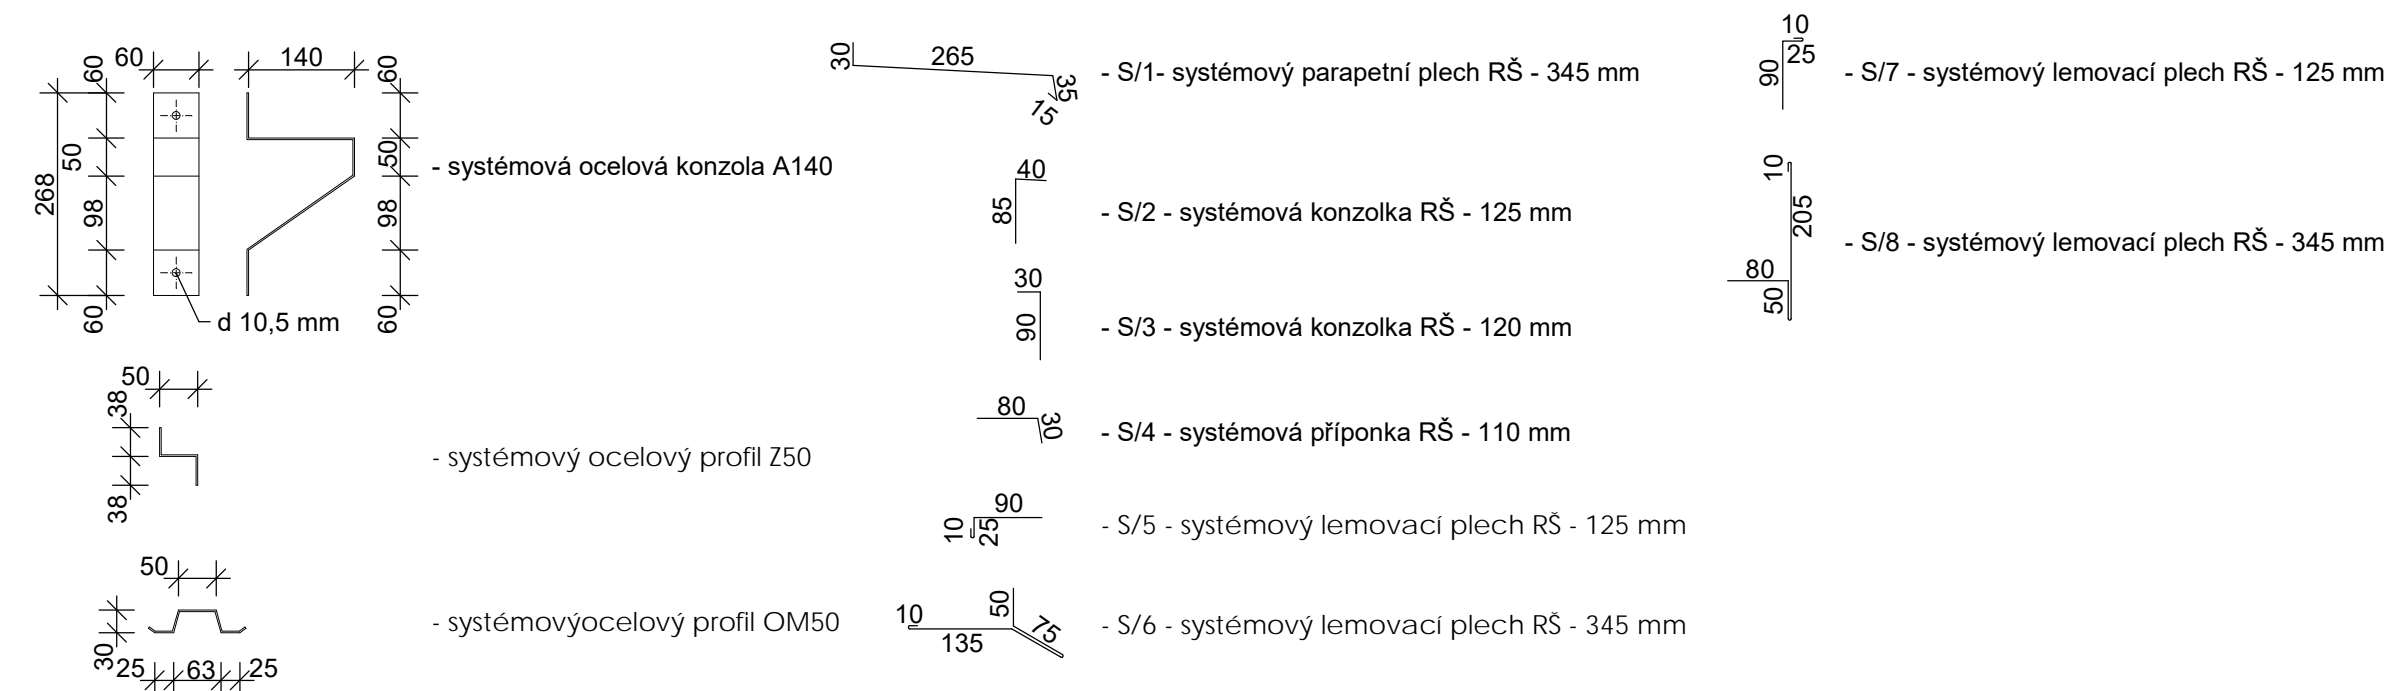



Detaily zateplení

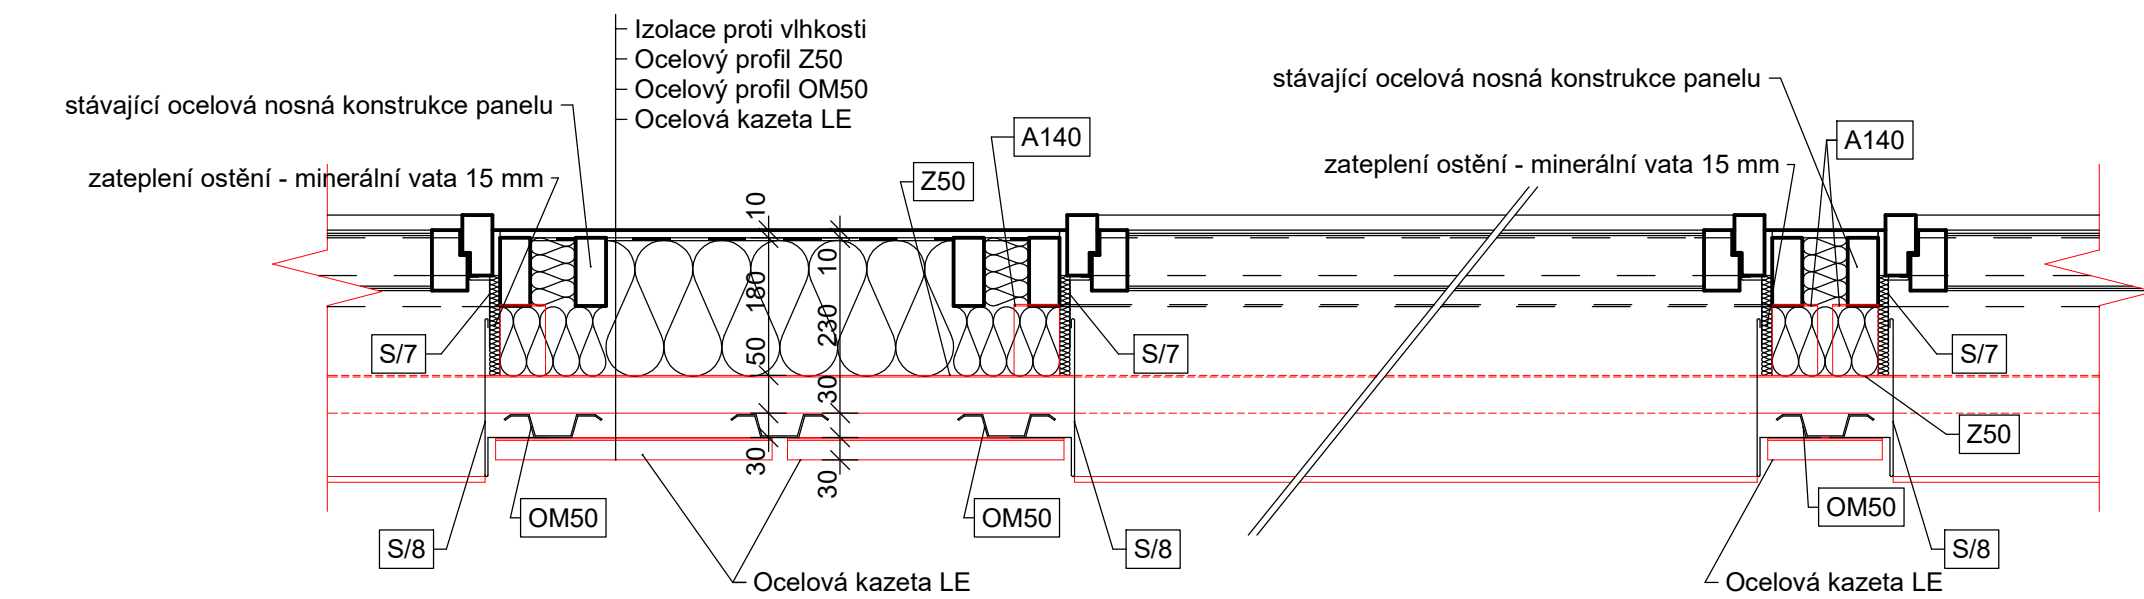

DETAIL NAPOJENÍ NA PEVNOU STĚNU

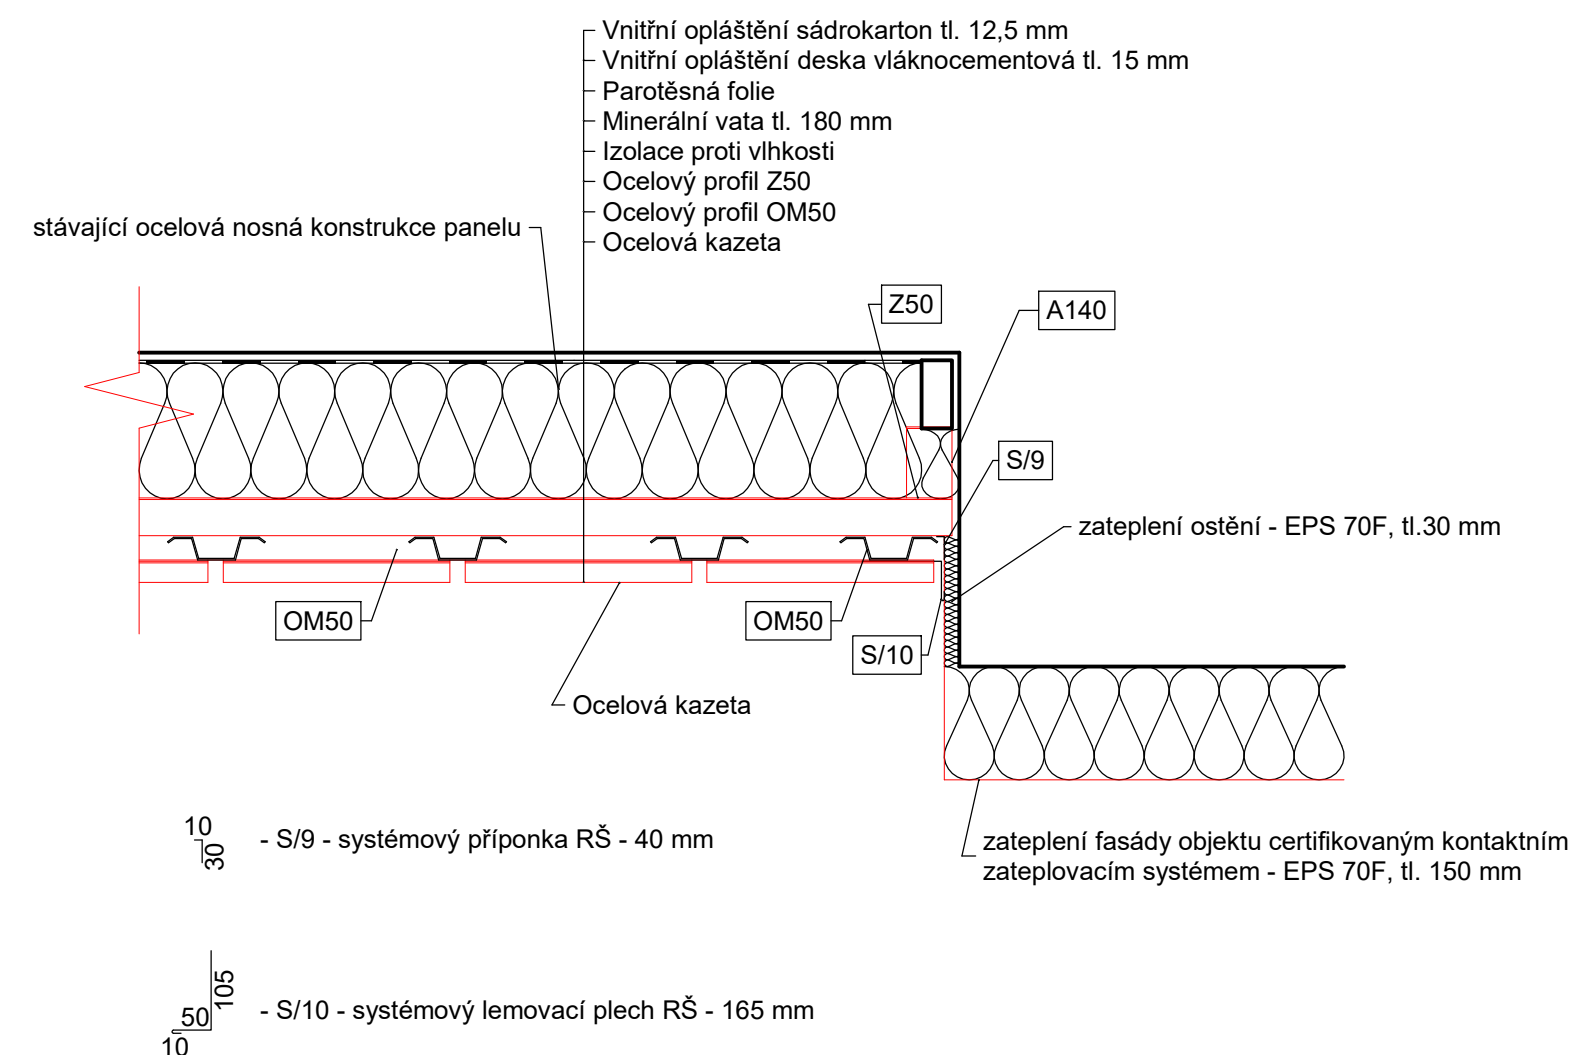

DETAIL ZALOŽENÍ ZATEPLENÍ

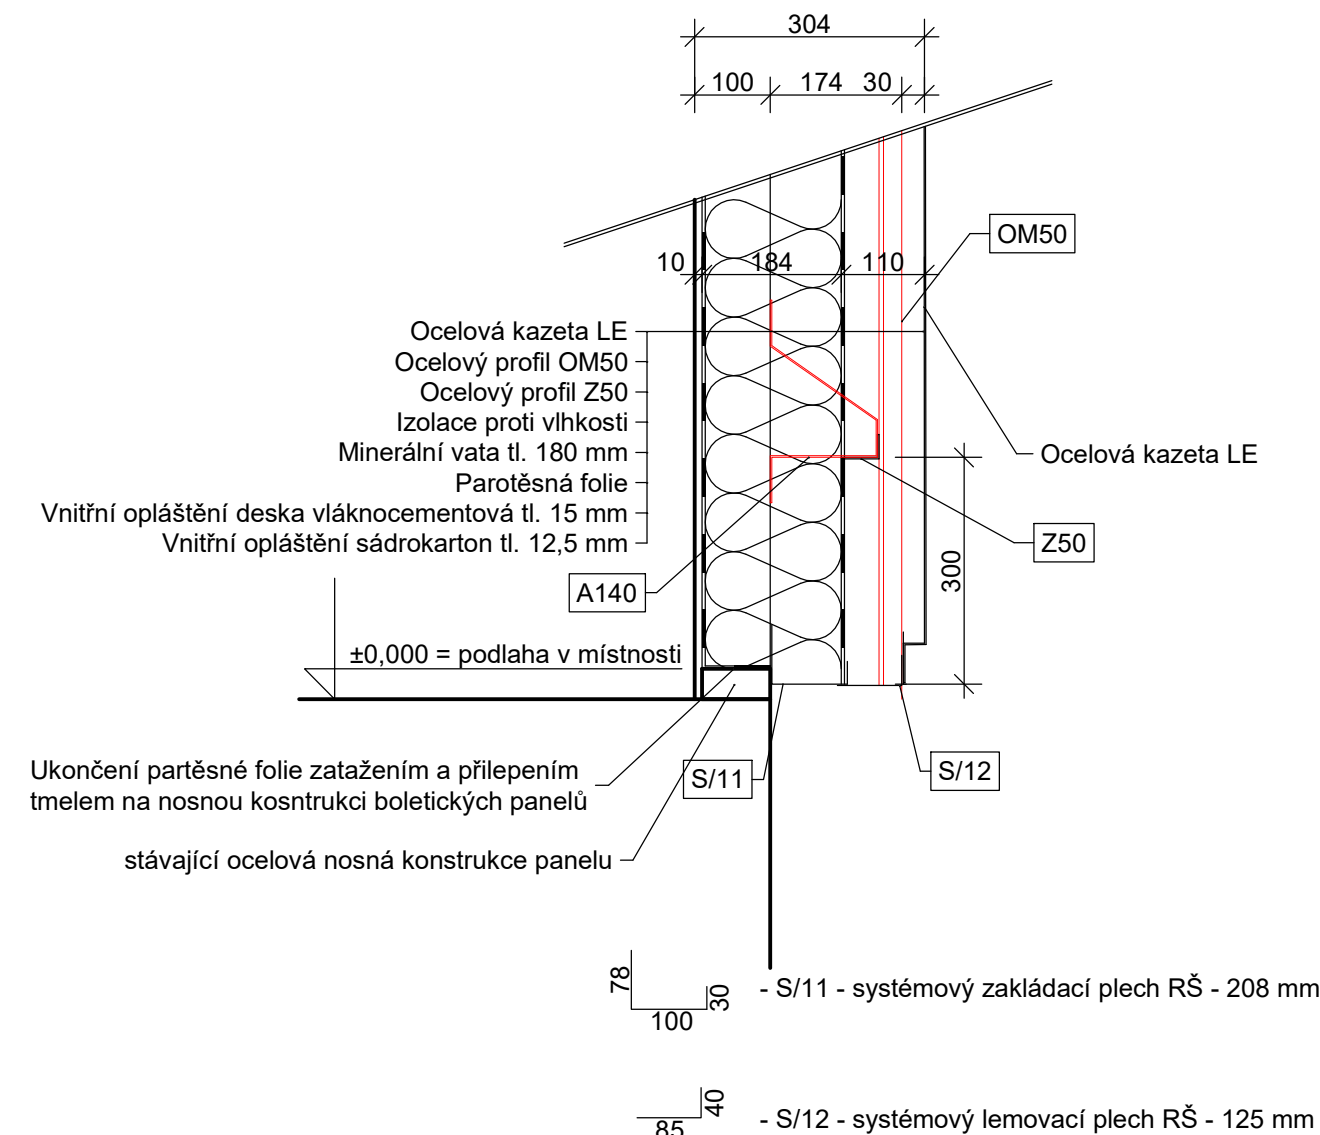

Hl. projektant	Hladík T.	Vypracoval	Hladík T.
Zodp. projektant	Hladík T.	Kraj	Ústecký
Investor	Správa železnic, státní organizace		
Název akce	Oprava fasády a zateplení objektu č.p.130 Most - administrativní budova		
Oddíl	D. Dokumentace objektů a technických a technologických zařízení		
Výkres	Detaily zateplení		



Masarykova 3502/93b, 400 01 Ústí n.L., IČ 066 86 982
mob 736 538 382, zefraprojekt@zefraprojekt.cz

Datum	03/2021	Číslo výtisku
Stupeň	DSP	
Měřítko	1:10	
Číslo výkresu		

D14