


1.NP

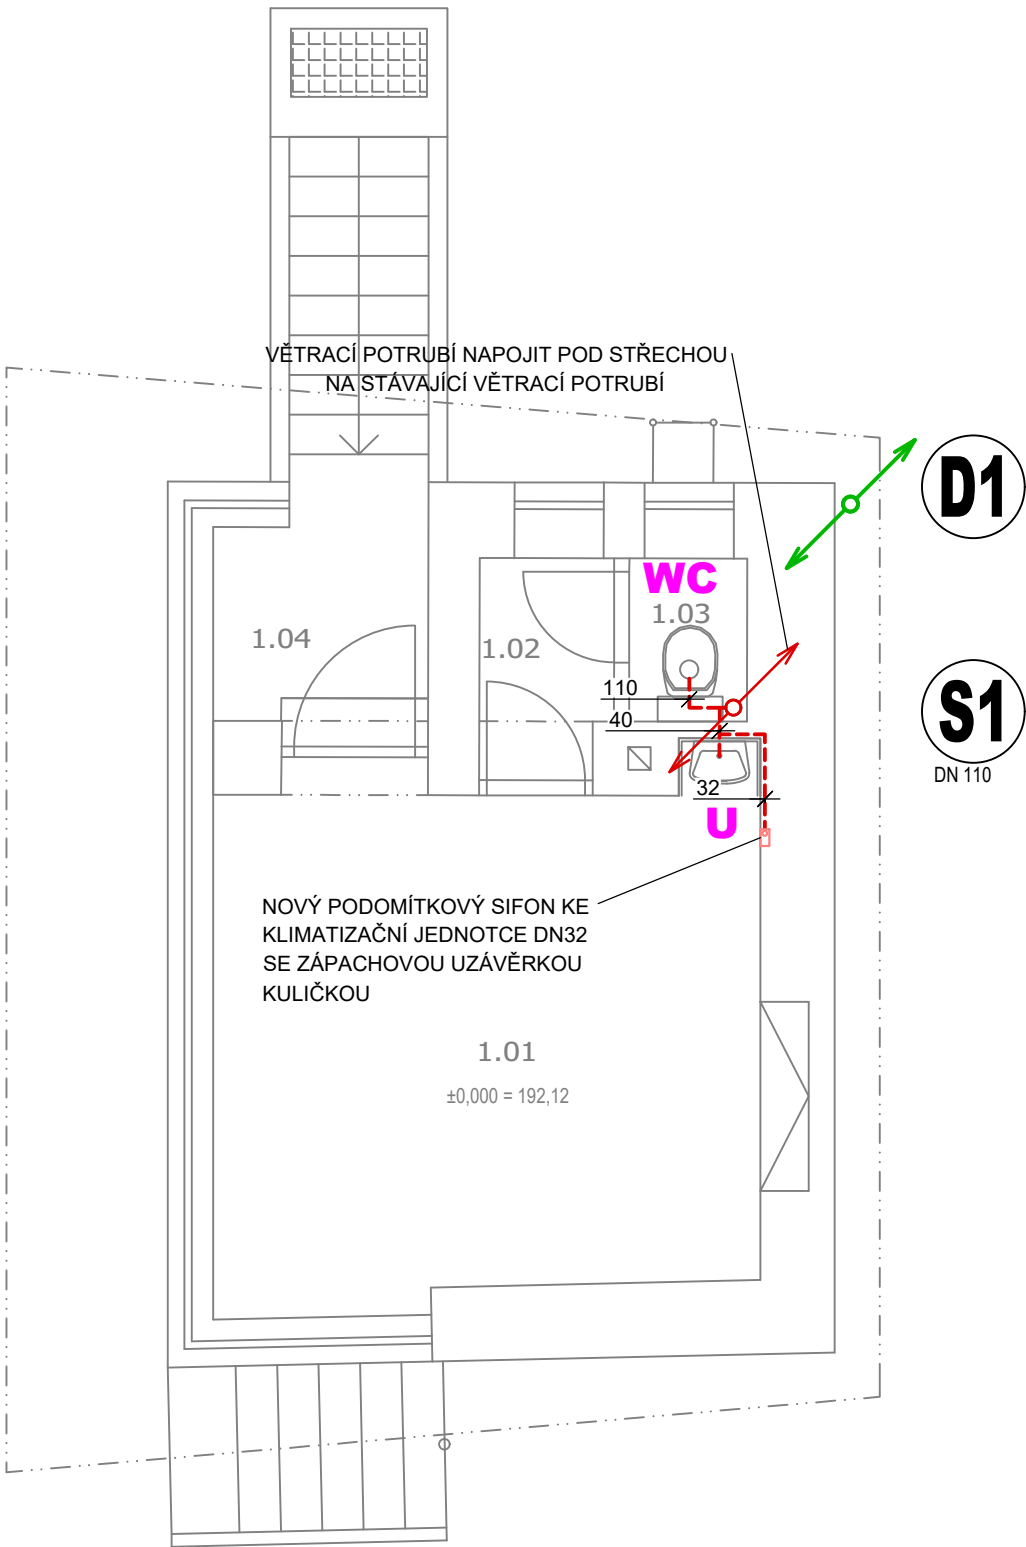

LEGENDA KANALIZACE:

ZNAČKA	POPIS	TYP
	NAVRŽENÉ SVODNÉ POTRUBÍ VNITŘNÍ KANALIZACE	PVC - SN4
	NAVRŽENÉ SVODNÉ POTRUBÍ DEŠŤOVÉ KANALIZACE	PVC - SN4
	NAVRŽENÉ ODPADNÍ POTRUBÍ VNITŘNÍ KANALIZACE	PP - POLYPROPYLEN
	NAVRŽENÉ PŘIPOJOVACÍ POTRUBÍ VNITŘNÍ KANALIZACE	PP - POLYPROPYLEN
	NAVRŽENÉ ODPADNÍ POTRUBÍ DEŠŤOVÉ KANALIZACE	PP - POLYPROPYLEN


POZNÁMKA:

- PŘIPOJOVACÍ A ODPADNÍ POTRUBÍ VNITŘNÍ KANALIZACE BUDE PROVEDENO Z MATERIÁLU PP - POLYPROPYLEN, SVODNÉ POTRUBÍ Z PVC - SN4
- PŘIPOJOVACÍ A ODPADNÍ POTRUBÍ VNITŘNÍ KANALIZACE BUDE VEDENO VE STĚNÁCH, PŘÍPEVNĚNÉ PŘÍCHYTKAMI
- SVODNÉ POTRUBÍ VNITŘNÍ KANALIZACE BUDE VEDENO POD PODLAHOU POD PODLAHOU 1.PP
- VÝBĚR TYPŮ ZAŘÍZOVACÍCH PŘEDMĚTŮ A BATERIÍ DLE VÝBĚRU INVESTORA PŘI REALIZACI
- MONTÁŽ POTRUBÍ BUDE PROVÁDĚNA DLE MONTÁŽNÍHO PŘEDPISU VÝROBCE

Tabulka místností

Číslo	Název
1.01	TECHNICKÁ MÍSTNOST
1.02	PŘEDSÍŇ WC
1.03	WC
1.04	ZÁVĚTŘÍ


VÝSKY DOPOJENÍ ZAŘÍZOVACÍCH PŘEDMĚTŮ

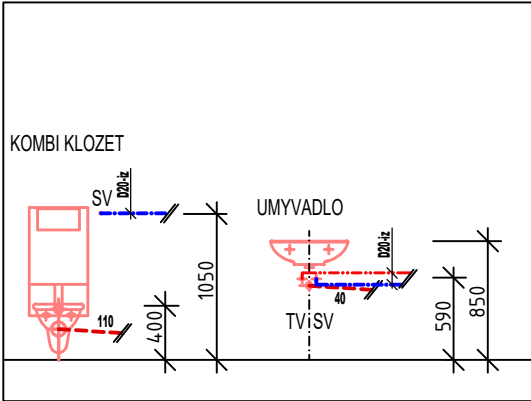

LEGENDA ZAŘÍZOVACÍCH PŘEDMĚTŮ

- WC - KOMBI KLOZET
- U - UMYVADLO DLE KATALOGOVÉHO LISTU, SIFON DN40
- BATERIE PÁKOVÁ STOJÁNKOVÁ UMYVADLOVÁ
- 2x ROHOVÝ VENTIL 1/2" - 3/8"

1.PP

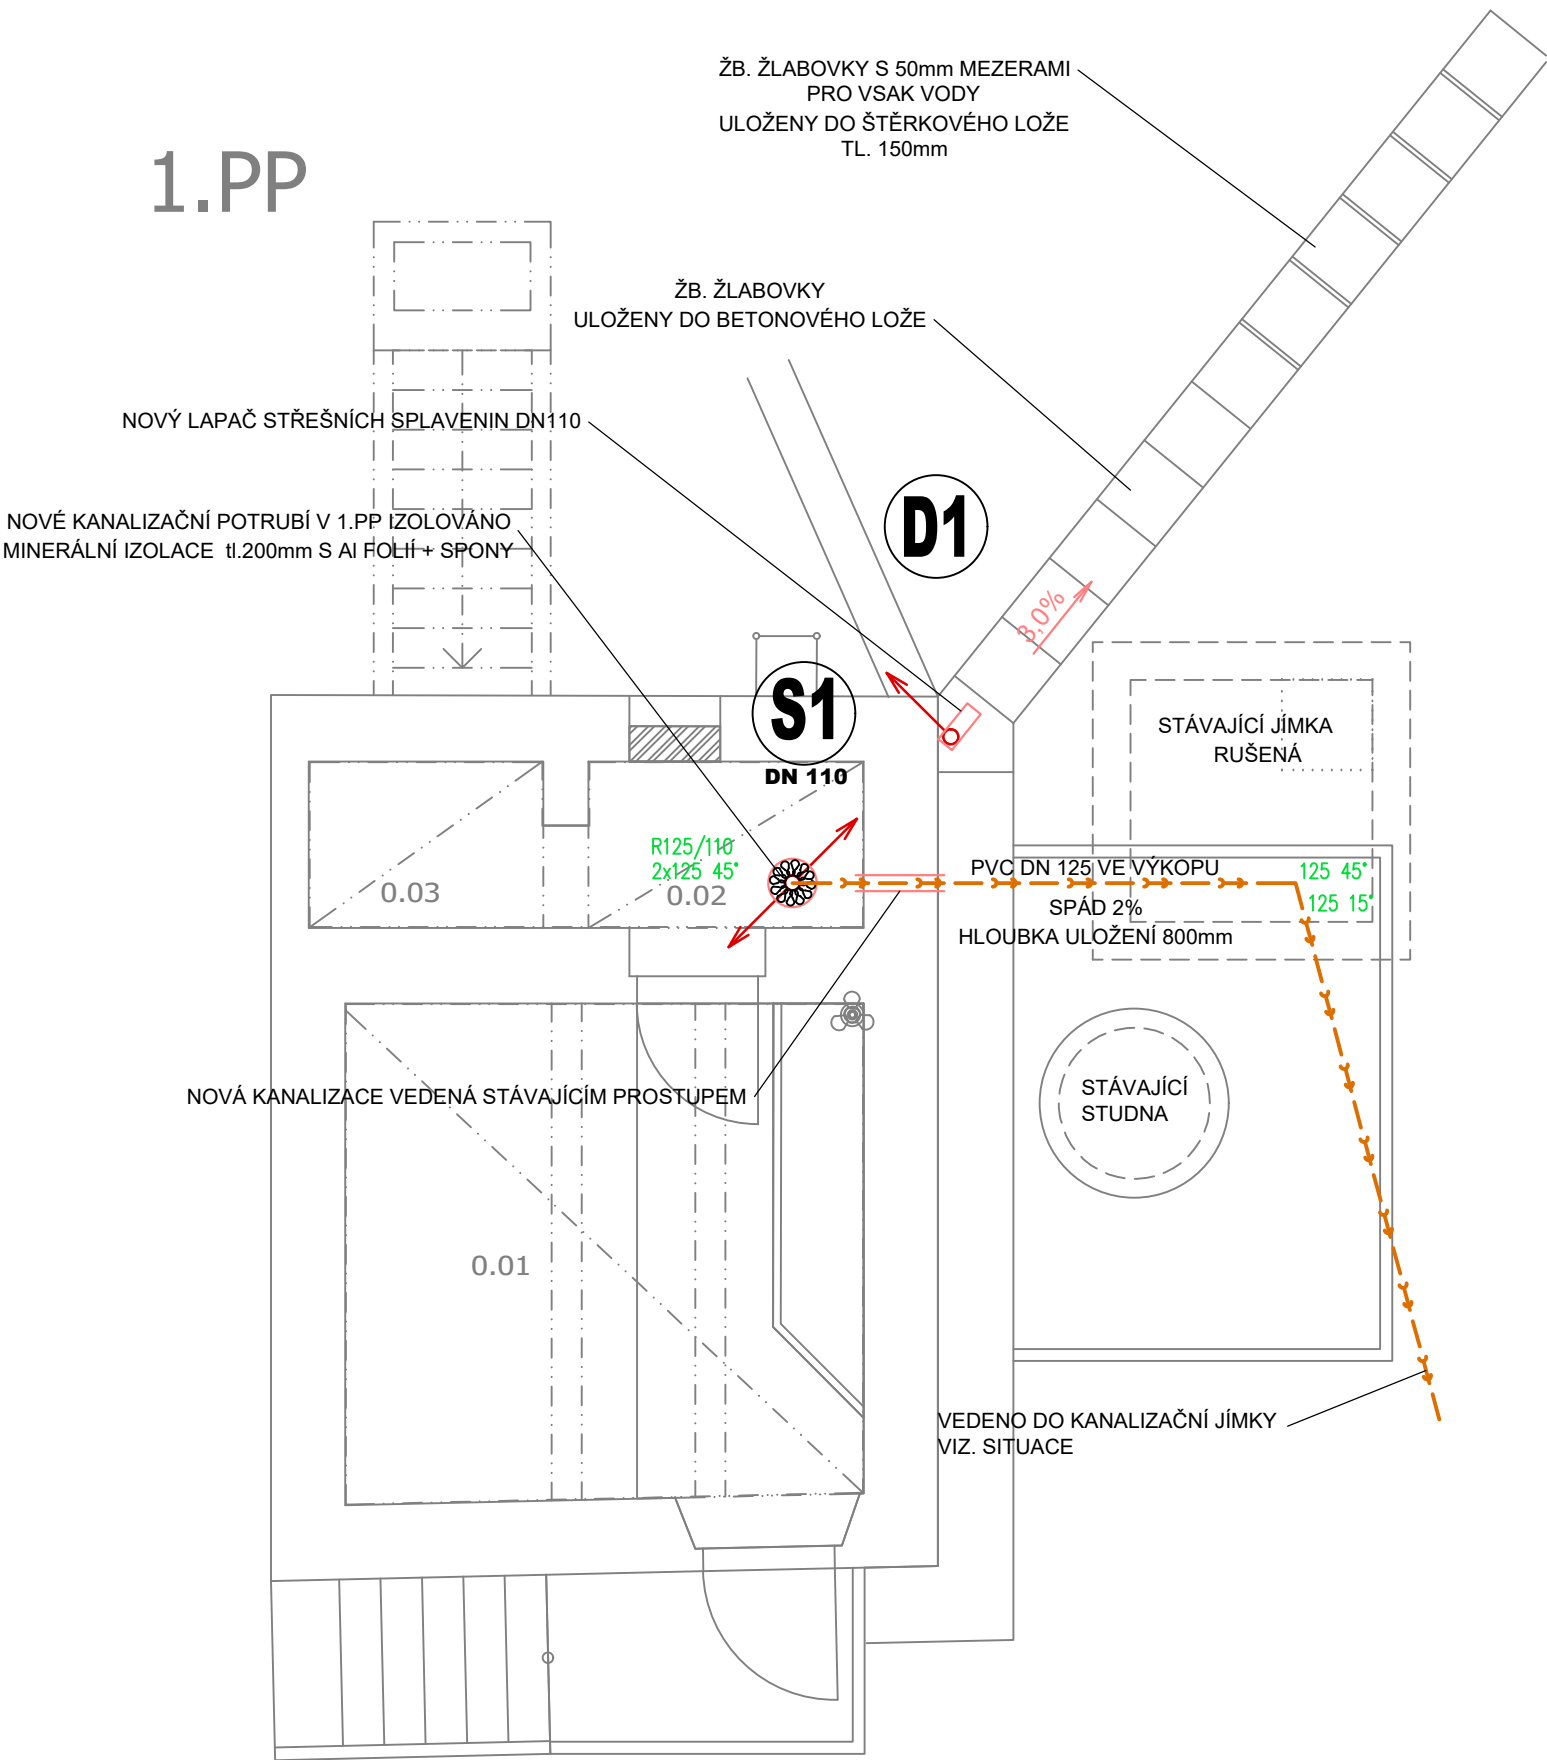

ZPRACOVATEL ČÁSTI:

PRODIN a.s.  
středisko TZB  
K Vápence 2745, 530 02 Pardubice  
email: Ondrej.Zikan@prodin.cz  
tel.: 608816937  
www.prodin.cz



Změna	Datum	Název změny	Vypracoval	Odpovědná osoba
-------	-------	-------------	------------	-----------------

Vypracoval	Odpovědná osoba	Vedoucí oddělení	ASSPRO	Pihovská 1100 547 01 Náchod	
PAVEL ŠTEFÁN	ONDŘEJ ŽIKÁN	ONDŘEJ ŽIKÁN		tel: 491 427 742 491 426 784	
				e-mail: asspro@asspro.cz www.asspro.cz	
Investor:			PROJEKČNÍ A INŽENÝRSKÁ KANCELÁŘ s.r.o.		
SPRÁVA ŽELEZNIC, STÁTNÍ ORGANIZACE DLÁŽDĚNÁ 1003/7, PRAHA 1, NOVÉ MĚSTO 110 00					
Stavba:	PŘEDMĚŘICE NAD LABEM – STAVĚDLO I – NAPOJENÍ VODY A KANALIZACE		Formát	4xA4	Kopie č.
			Datum	12/2022	
			Měřítko	1:50	
			Zak. číslo		
Obsah:	ZDRAVOTNĚ - TECHNICKÉ INSTALACE PŮDORYS 1.NP, 1.PP - KANALIZACE		Stupeň PD	DSP	D.1.4.ZTI.03
			Dok. č.		