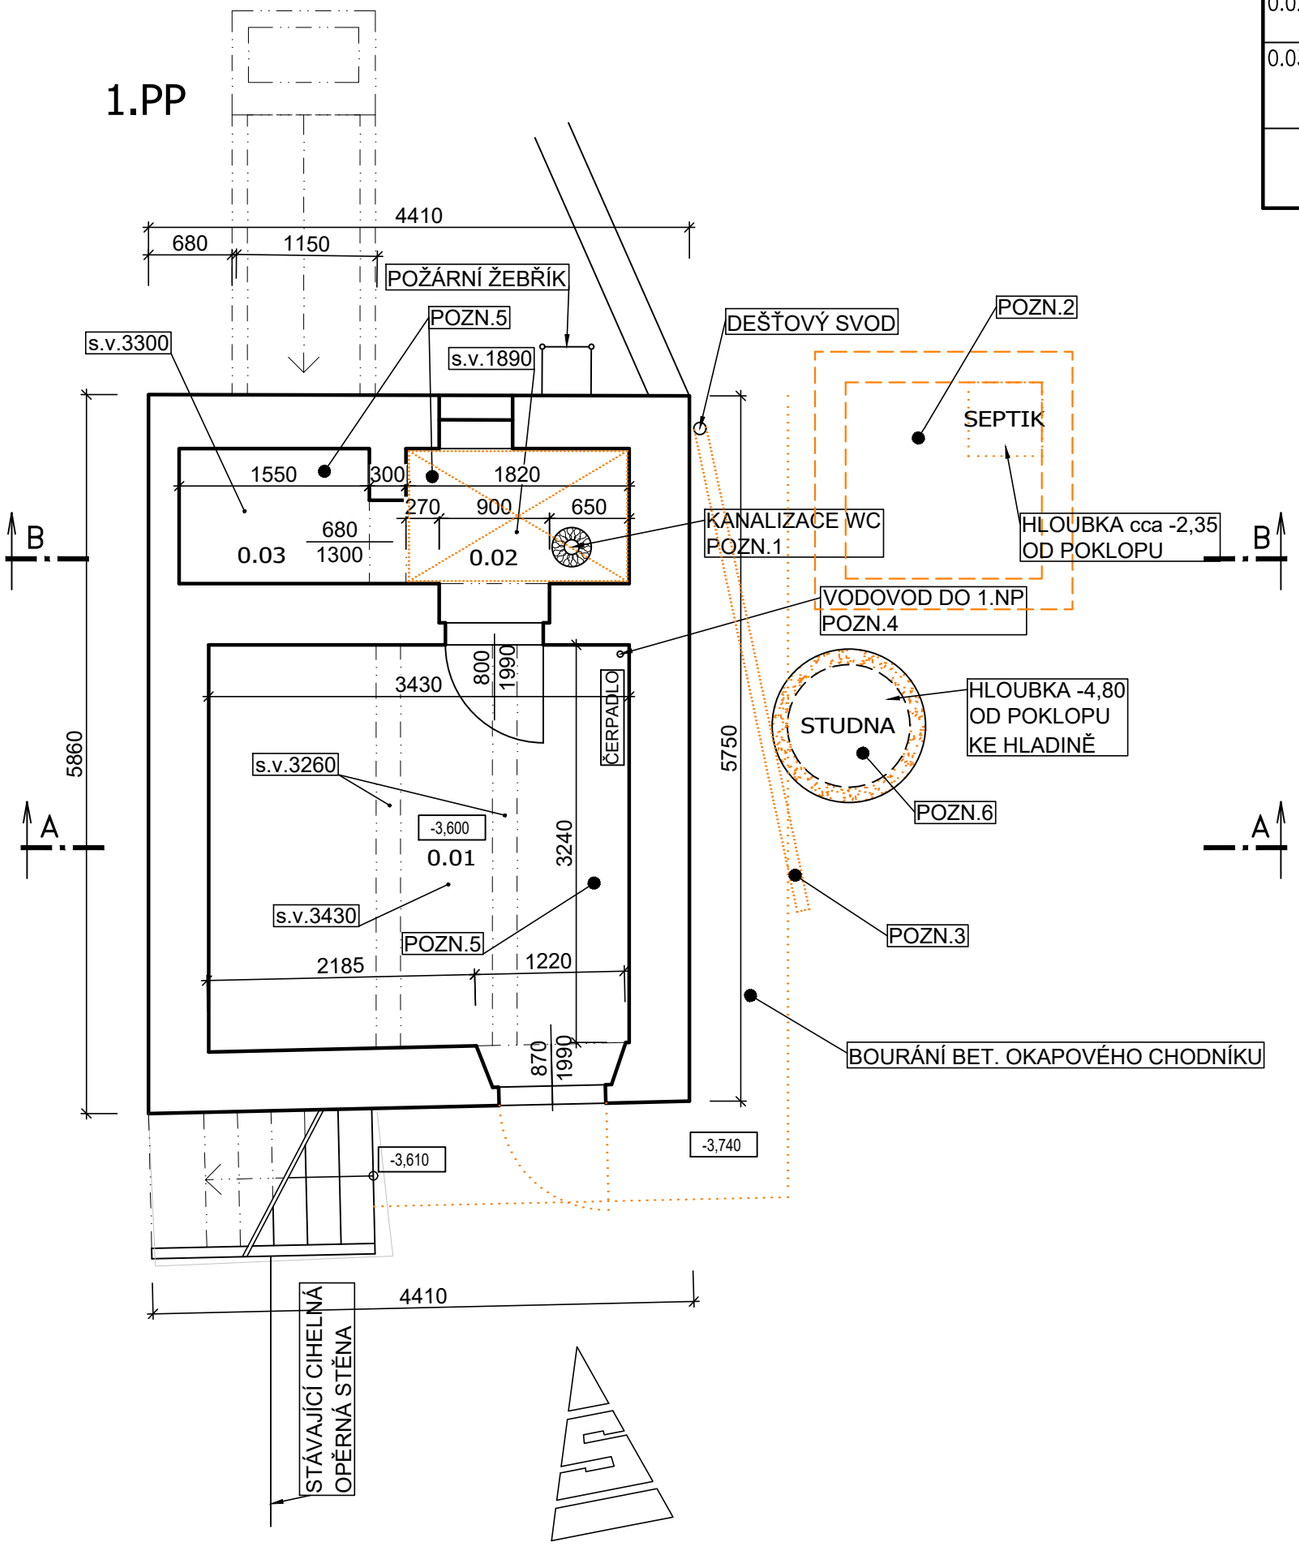

Tabulka místností

Číslo	Název	Plocha [m²]	Podlaha	Stěny	Strop
0.01	TECHNICKÁ MÍSTNOST	11,62	BETONOVÁ MAZANINA	OMÍTKA + MALBA	OMÍTKA + MALBA
0.02	TECHNICKÁ MÍSTNOST	2,29	BETONOVÁ MAZANINA	OMÍTKA + MALBA	PODHLED Z PRKEN NA DŘEVĚNÝCH TRÁMCÍCH
0.03	UHELNA	1,91	BETONOVÁ MAZANINA	OMÍTKA + MALBA	PODHLED Z PRKEN NA DŘEVĚNÝCH TRÁMCÍCH VYBOURAT

LEGENDA

STÁVAJÍCÍ KONSTRUKCE

BOURÁNÍ A DEMOLICE

POZNÁMKA:

*POZN.1 - DEMONTÁŽ STÁVAJÍCÍHO KANALIZAČNÍHO POTRUBÍ VČETNĚ IZOLACE SE ZACHOVÁNÍM ČÁSTI POD STŘECHOU PRO NAPOJENÍ NA NOVĚ INSTALOVANÉ KANALIZAČNÍ POTRUBÍ.

*POZN.2 - SEPTIK - PŘED BOURÁNÍM VYČERPAT A VYČISTIT, PŘEDPOKLÁDANÝ OBJEM 5m³ BOURÁNÍ STROPU, PŘEDPOKLÁDANÁ TL. ŽB STROPU 250mm S NÁSYPEM 300mm, ODBOURÁNÍ STROPU A STĚN DO HLOUBKY 300mm POD STROPEM, PŘEDPOKLAD TLOUŠŤKY ŽB STĚN 250mm. PROBOURÁNÍ OTVORŮ 300x300 DO DNA JÍMKY PRO ODTOK VODY CCA NA 7 MÍSTECH.

*POZN.3 - DEMONTÁŽ ČÁSTI STŘEŠNÍHO SVODU DN110 VEDENÉHO NAD ZEMÍ .

*POZN.4 - DEMONTÁŽ VODOVODNÍHO POTRUBÍ S PONECHÁNÍM ČÁSTI POD STROPEM PRO NAPOJENÍ NOVÝCH ROZVODŮ VODY. DEMONTÁŽ STÁVAJÍCÍHO ČERPADLA.

*POZN.5 - VYČIŠTĚNÍ CELÝCH PROSTOR VČETNĚ DEMONTÁŽE STÁV. ULOŽENÍ NA LOPATY, KOŠŤATA A POD...

*POZN.6 - STUDNA - DEMONTÁŽ STÁVAJÍCÍHO ČERPADLA, DEMONTÁŽ ZÁKRYTOVÉ DESKY, ODBOURÁNÍ ČÁSTI STÁVAJÍCÍCH STĚN DO HLOUBKY cca 1050mm POD ZEM, DEMONTÁŽ STÁVAJÍCÍHO POTRUBÍ ZE STUDNY.

±0,000 = 238,55m.n.m. = STÁVAJÍCÍ PODLAHA 1.NP

Změna	Datum	Název změny	Vypracoval	Odpovědná osoba

Vypracoval	Odpovědná osoba	Vedoucí oddělení
Matěj Přibyl	Ing, Jiří Vejvoda	Ing, Jiří Vejvoda

ASSPRO
PROJEKČNÍ A INŽENÝRSKÁ KANCELÁŘ s.r.o.
Plhovská 1100
547 01 Náchod
tel: 491 427 742
491 426 784
e-mail: asspro@asspro.cz
www.asspro.cz

Investor:
SPRÁVA ŽELEZNIC, STÁTNÍ ORGANIZACE
DLÁŽDĚNÁ 1003/7, PRAHA 1, NOVÉ MĚSTO 110 00

Stavba:
PŘEDMĚŘICE NAD LABEM
– STAVĚDLO I
– NAPOJENÍ VODY A KANALIZACE

Obsah:
STAVEBNÍ ČÁST
PŮDORYS 1.PP - BOURÁNÍ

Formát	**A4**	Kopie č.
Datum	**12/2022**	
Měřítko	**1:50**	
Zak. číslo	**22 087**	
Stupeň PD	**DSP**	
Dok. č.	**D.1.1.b.05**	

Tento dokument je duševním majetkem firmy ASSPRO Náchod. Nesmí být bez jejího souhlasu kopírován ani jinak rozšiřován.