



1.NP

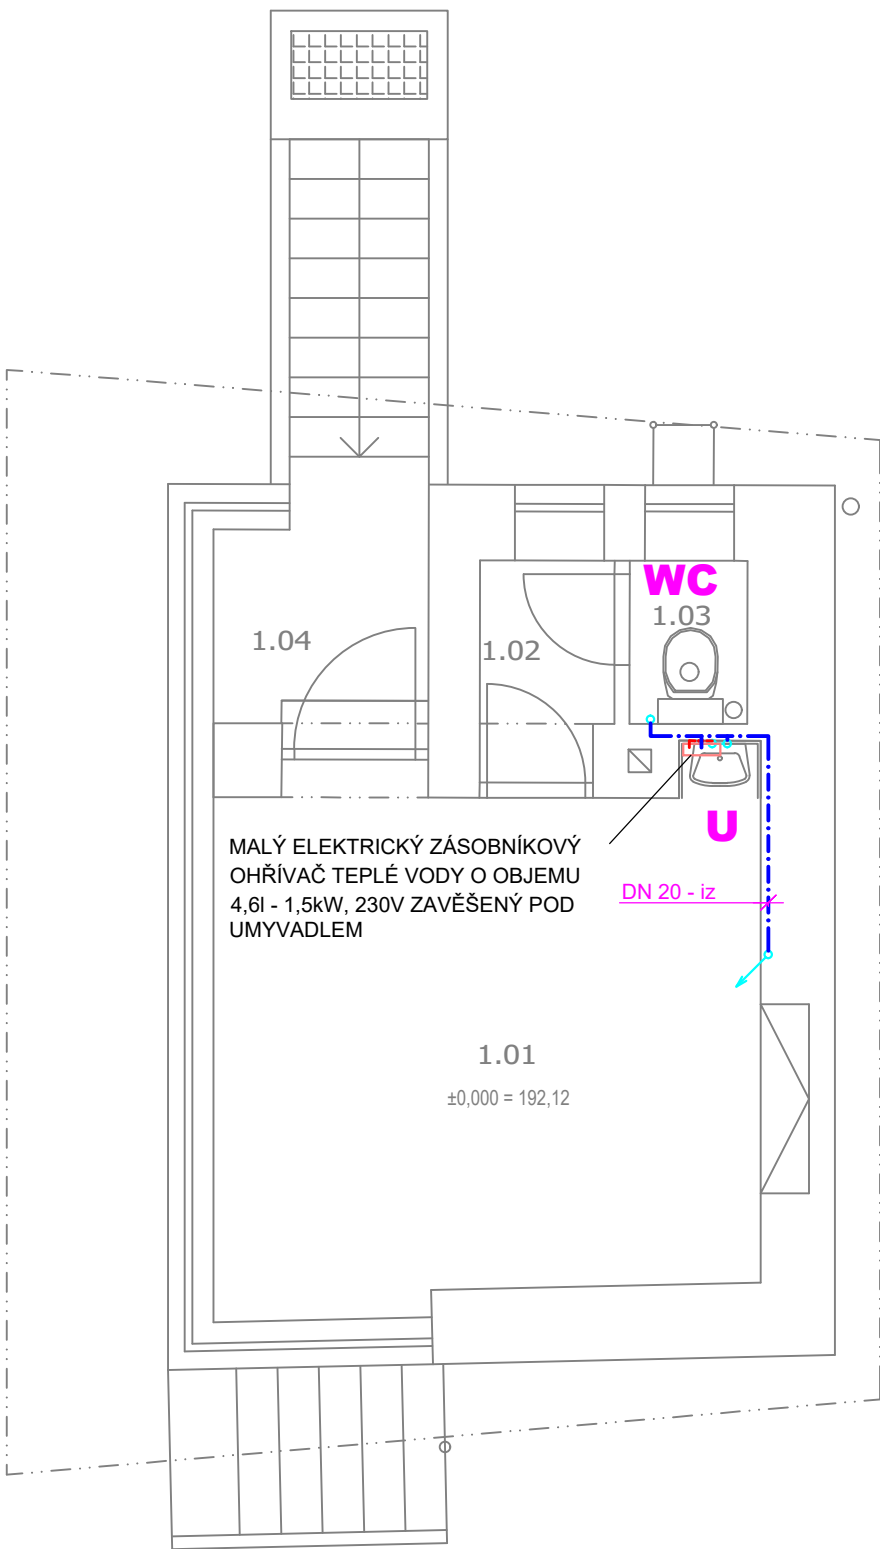

1.PP

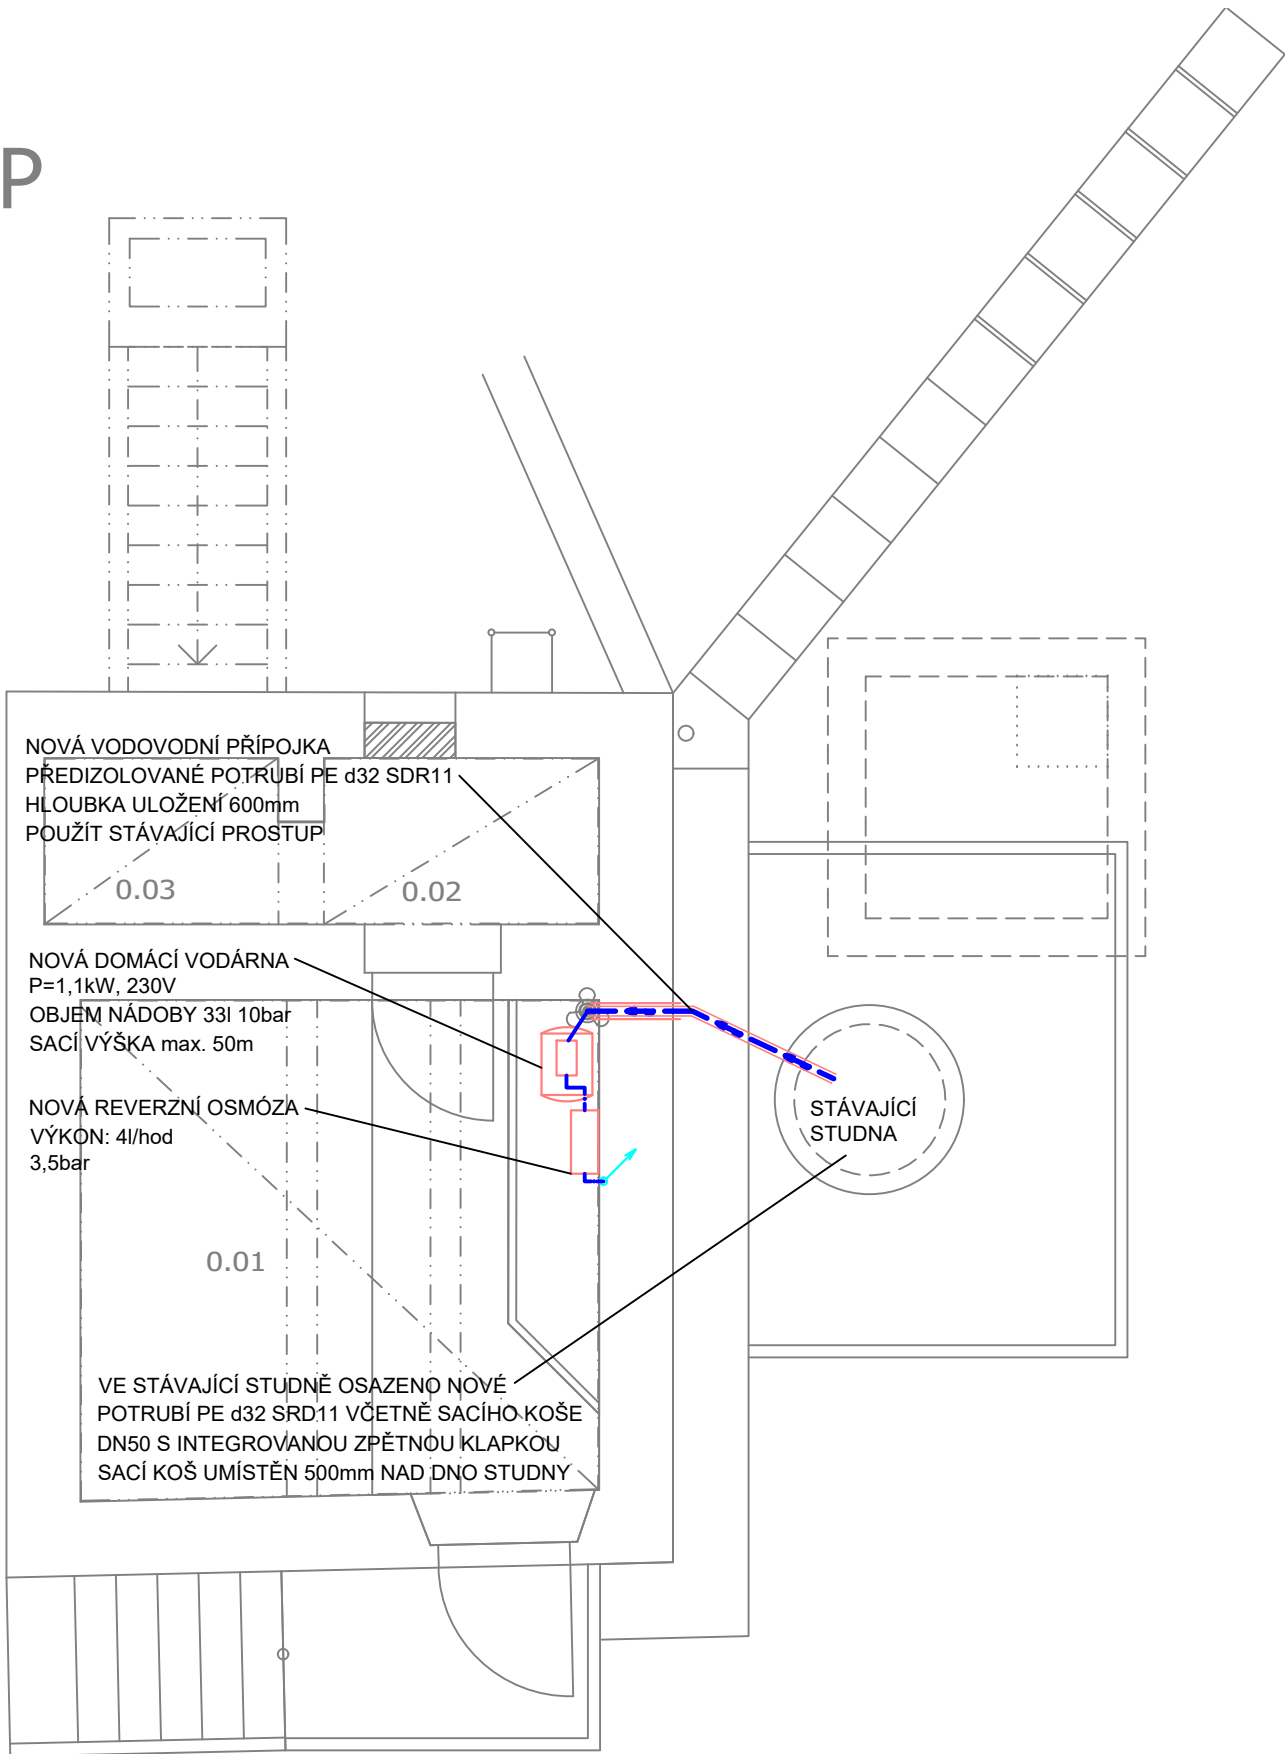

LEGENDA VODOVODU:


ZNAČKA	POPIS	TYP
	POTRUBÍ PŘÍVODU VODY	PE V ZEMI
	POTRUBÍ STUDENÉ VODY	PPR PN 16
	POTRUBÍ TEPLÉ VODY	PPR PN 16

POZNÁMKA:

- POTRUBÍ VNITŘNÍHO VODOVODU BUDE PROVEDENO Z MATERIÁLU PPR PN 16
- PŘÍPOJOVACÍ POTRUBÍ VNITŘNÍHO VODOVODU BUDE VEDENO VE STĚNÁCH, PŘÍPEVNĚNÉ PŘÍCHÝTKAMI V KONSTRUKCI STĚNY
- VODOVODNÍ POTRUBÍ BUDE OPATŘENO IZOLACÍ Z PĚNĚNÉHO POLYETHYLENU TL. DLE DN POTRUBÍ - VIZ. TECHNICKÁ ZPRÁVA
- VÝBĚR TYPŮ ZAŘÍZOVACÍCH PŘEDMĚTŮ A BATERÍÍ DLE VÝBĚRU INVESTORA PŘI REALIZACI
- MONTÁŽ POTRUBÍ BUDE PROVÁDĚNA DLE MONTÁŽNÍHO PŘEDPISU VÝROBCE
- VEŠKERÉ POTRUBÍ V 1.PP BUDE IZOLOVÁNO TEPELNOU IZOLACÍ MINERÁLNÍ PLSTÍ S HLINIKOVOU FÓLIÍ


Tabulka místností	
Číslo	Název
1.01	TECHNICKÁ MÍSTNOST
1.02	PŘEDSÍŇ WC
1.03	WC
1.04	ZÁVĚTŘÍ

VÝSKY DOPOJENÍ ZAŘÍZOVACÍCH PŘEDMĚTŮ

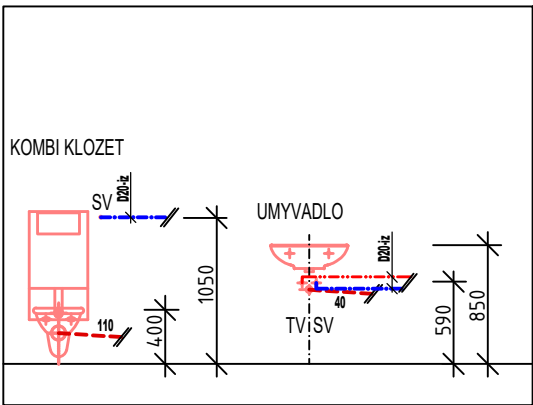

LEGENDA ZAŘÍZOVACÍCH PŘEDMĚTŮ

WC KOMBÍ KLOZET
U UMYVADLO DLE KATALOGOVÉHO LISTU, SIFON DN40
BATERIE PÁKOVÁ STOJÁNKOVÁ UMYVADLOVÁ
2x ROHOVÝ VENTIL 1/2" - 3/8"

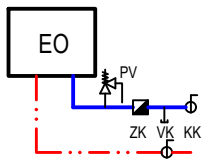

LEGENDA ARMATUR:
KK - KULOVÝ KOHOUT
ZK - ZPĚTNÁ KLAPKA
PV - POJISTNÝ VENTIL (6bar)
VK - VYPOUŠTĚCÍ KOHOUT DN15

ZPRACOVATEL ČÁSTI:

PRODIN a.s.
středisko TZB
K Vápence 2745, 530 02 Pardubice
email: Ondrej.Zikan@prodin.cz
tel.: 608816937
www.prodin.cz

Změna	Datum	Název změny	Vypracoval	Odpovědná osoba
-------	-------	-------------	------------	-----------------

Vypracoval	Odpovědná osoba	Vedoucí oddělení	ASSPRO	Plhovská 1100 547 01 Náchod tel: 491 427 742 491 426 784 e-mail: asspro@asspro.cz www.asspro.cz	
PAVEL ŠTEFÁN	ONDŘEJ ŽIKÁN	ONDŘEJ ŽIKÁN			
Investor:			PROJEKČNÍ A INŽENÝRSKÁ KANCELÁŘ s.r.o.		
SPRÁVA ŽELEZNIC, STÁTNÍ ORGANIZACE DLÁŽDĚNÁ 1003/7, PRAHA 1, NOVÉ MĚSTO 110 00					
Stavba:	PŘEDMĚŘICE NAD LABEM – STAVĚDLO I – NAPOJENÍ VODY A KANALIZACE		Formát	4xA4	Kopie č.
			Datum	12/2022	
			Měřítko	1:50	
			Zak. číslo		
Obsah:	ZDRAVOTNĚ - TECHNICKÉ INSTALACE PŮDORYS 1.NP, 1.PP - VODOVOD		Stupeň PD	DSP	
			Dok. č.	D.1.4.ZTI.04	