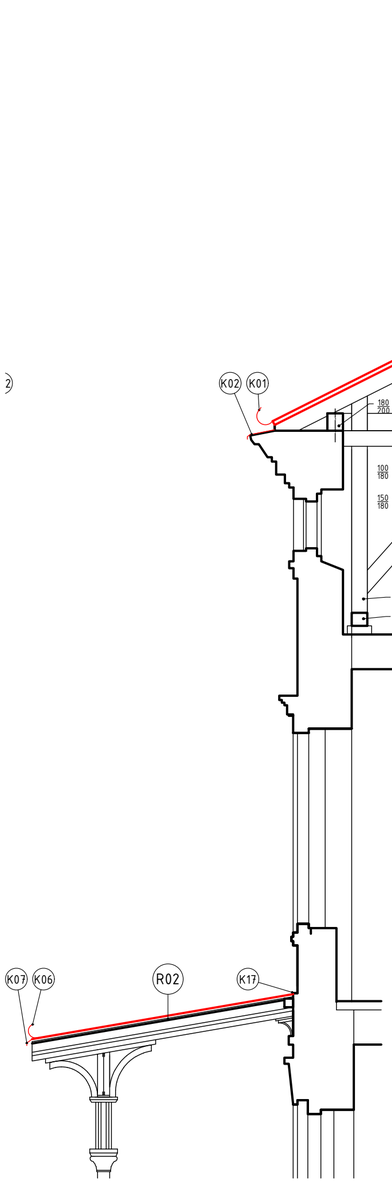


POZNÁMKA

OPRAVY DŘEVĚNÝCH KONSTRUKCÍ

– TRÁMY POŠKOZENÉ HLOUBKOVOU HNILOBOU BUDOU TESAŘSKY OPRAVENY.

– TRÁMY POŠKOZENÉ POVRCHOVOU HNILOBOU BUDOU ZBAVENY DEGRADOVANÉ VRSTVY (OSEKAT) A NÁSLEDNĚ 2x OŠETŘIT PŘÍPRAVKEM DERON PLUS. OSLABENÉ PRVKY MUSÍ BÝT PŘEKONTROLOVÁNY STATIKEM, KTERÝ ROZHODNE O JEJICH PŘÍPADNÉM VYZTUŽENÍ.

– U PRVNÍHO NÁSTUPIŠTĚ A PŘÍSTŘEŠKŮ PŘED BUDOVOU, KDE ZŮSTÁVÁ STÁVAJÍCÍ BEDNĚNÍ, JE NUTNO ZKONTROLOVAT STAV HORNÍ STRANY BEDNĚNÍ. MŮŽE SE ZDE VYSKYTOVAT POŠKOZENÍ HNILOBOU.

– NA HORNÍCH STRANÁCH KROKVÍ SE S NEJVĚTŠÍ PRAVDĚPODOBNOSTÍ BUDOU NACHÁZET DALŠÍ LOŽISKA HNILOBY. SKUTEČNÝ ROZSAH POŠKOZENÍ SE DÁ ZJISTIT AŽ PO SEJMUTÍ KRYTINY A BEDNĚNÍ.

– NOVÉ ČÁSTI KROVU BUDOU ZE SMRKOVÉHO DŘEVA, JAKOSTI S10, PROSCHLÉHO, PREVENTIVNĚ OŠETŘENÉHO DERONEM PLUS.

– NOVÉ DŘEVO MUSÍ BÝT OŠETŘENO MÁČENÍM, POSTŘIKEM NEBO NÁTĚREM, PODLE MOŽNOSTÍ DODAVATELE. POSTŘIK NEBO NÁTĚR SE MUSÍ UDĚLAT NEJMÉNĚ 2x.

POSTUP SANACE CHEMICKÉ KOROZE DŘEVA:

– DŘEVO SE NEJPRVE OČISTÍ (OBROUSÍ) A ZBAVÍ SE TAK POVRCHOVÉ ROZVLÁKNĚNÉ VRSTVY. ZMĚŘÍ SE HODNOTA PH A PROVEDE SE NEUTRALIZACE. VÝSLEDKEM SANACE MUSÍ BÝT NEUTRÁLNÍ HODNOTA PH 7.

– KONSTRUKCI JE NUTNO V NÁSLEDUJÍCÍCH LETECH KONTROLOVAT, ZDA NEDOCHÁZÍ K OPĚTOVNÉMU ROZVLÁKNĚN POVRCHU DŘEVA.

SKLADBY KONSTRUKCÍ

R/01 – STŘECHY OBJEKTU HLAVNÍHO NÁDRAŽÍ
- VLÁKNOCEMENTOVÁ STŘEŠNÍ KRYTINA – ČERNOŠEDÁ
- DIFÚZNĚ OTEVŘENÁ FÓLIE KONTAKTNÍ NA BEDNĚNÍ
- DŘEVĚNÉ BEDNĚNÍ 30MM
- KONTRALAŤ 40x60
- DIFÚZNĚ OTEVŘENÁ FÓLIE, ZVÝŠENÁ ODOLNOST PROTI IMPREGNAČNÍM PROSTŘEDKŮM DŘEVA
- STÁVAJÍCÍ KONSTRUKCE KROVU – OPRAVA, SANACE

R/02 – ZASTŘEŠENÍ PRVNÍHO NÁSTUPIŠTĚ, PŘÍSTŘEŠKŮ PŘED OBJEKTEM, OBJEKTU TRAFOSTANICE A GARÁŽ
- KRYTINA Z TITANZINKOVÉHO FALCOVANÉHO PLECHU – ČERNOŠEDÁ
- DIFÚZNĚ OTEVŘENÁ FÓLIE SE SEPARAČNÍ VRSTVOU POD PLECHOVÉ KRYTINY
- STÁVAJÍCÍ BEDNĚNÍ – OPRAVA, SANACE
- STÁVAJÍCÍ KONSTRUKCE ZASTŘEŠENÍ

LEGENDA

- STÁVAJÍCÍ KONSTRUKCE
- NOVÉ KONSTRUKCE
- NOVÉ KONSTRUKCE V POHLEDU / DŘEVENÉ – SMRKOVÉ DŘEVO JAKOSTI S10
- NOVÁ KROKEV – SMRKOVÉ DŘEVO JAKOSTI S10
- NOVÁ STŘEŠNÍ KRYTINA Z VLÁKNOCEMENTOVÝCH ŠABLON
- NOVÁ STŘEŠNÍ KRYTINA Z FALCOVANÉHO PLECHU
- SANOVANÉ DŘEVĚNÉ KONSTRUKCE

NA STŘEŠE BUDOU PROTISNĚHOVÉ ZÁBRANY DLE PŘEDPISŮ VÝROBCE STŘEŠNÍ KRYTINY
PROTISNĚHOVÉ ZÁBRANY BUDOU MAXIMÁLNĚ VE TŘECH ŘADÁCH DLE POŽADAVKŮ PAMÁTKOVÉ PÉČE
PRVKY VYSTUPUJÍCÍ NAD STŘEŠNÍ ROVINU BUDOU ZOPAKOVÁNY DLE STÁVAJÍCÍHO STAVU
DLE ROZSAHU POŠKOZENÍ KOMÍNOVÉHO TĚLESA DOJDE K JEHO VYSPRAVENÍ NEBO PŘEZDĚNÍ. KOMÍNY BUDOU NAHRUBO OMÍTNUTY VÁPENOCEMENTOVOU MALTOU BEZ NÁTĚRU

VŠECHNY PRVKY MUSÍ BÝT PŘED VÝROBOU DŮKLADNĚ ZAMĚŘENY NA STAVBĚ

OBJEDNATEL PROJEKTU: Správa železnic, státní organizace Dlážděná 1003/7, Praha 1, Nové Město 110 00 IČO: 70994234 SPRÁVA ŽELEZNIC Oblastní ředitelství Ústí nad Labem Železničářská 1386/31, Ústí nad Labem 400 03	GENERÁLNÍ PROJEKTANT: TETRAKTYS IDDS: c54yq2b projekce@tetraktys.pro IČO: 090 65 296 www.tetraktys.pro HLAVNÍ INŽENÝR PROJEKTU: Ing. Jiří MAREDA / 724 496 962 ZAKÁZKA: 22-13
STAVBA: Děčín hl. n. – oprava zastřešení Čsl. mládeže 89/4, 405 02 Děčín, p.č.893, 800/139 k.ú. Podmokly	KRAJ: Ústecký kraj OBEC: Děčín STUPEŇ: DSP DATUM: 03/2023 PARÉ:
ODPOVĚDNÝ PROJEKTANT: Ing. Jiří MAREDA PROJEKTANT: Ing. arch. I. Navrátilová	PROJEKTANT ČÁSTI DOKUMENTACE: TETRAKTYS IDDS: c54yq2b projektce@tetraktys.pro IČO: 090 65 296 www.tetraktys.pro
NÁZEV ČÁSTI DOKUMENTACE: Architektonicko-stavební řešení FORMÁT: A2 MĚŘÍTKO: 1:50	
NÁZEV DOKUMENTU: Nový stav Řez A2–A2 ČÍSLO ČÁSTI DOKUMENTACE: D.1.1.3 ČÍSLO DOKUMENTU: 05	