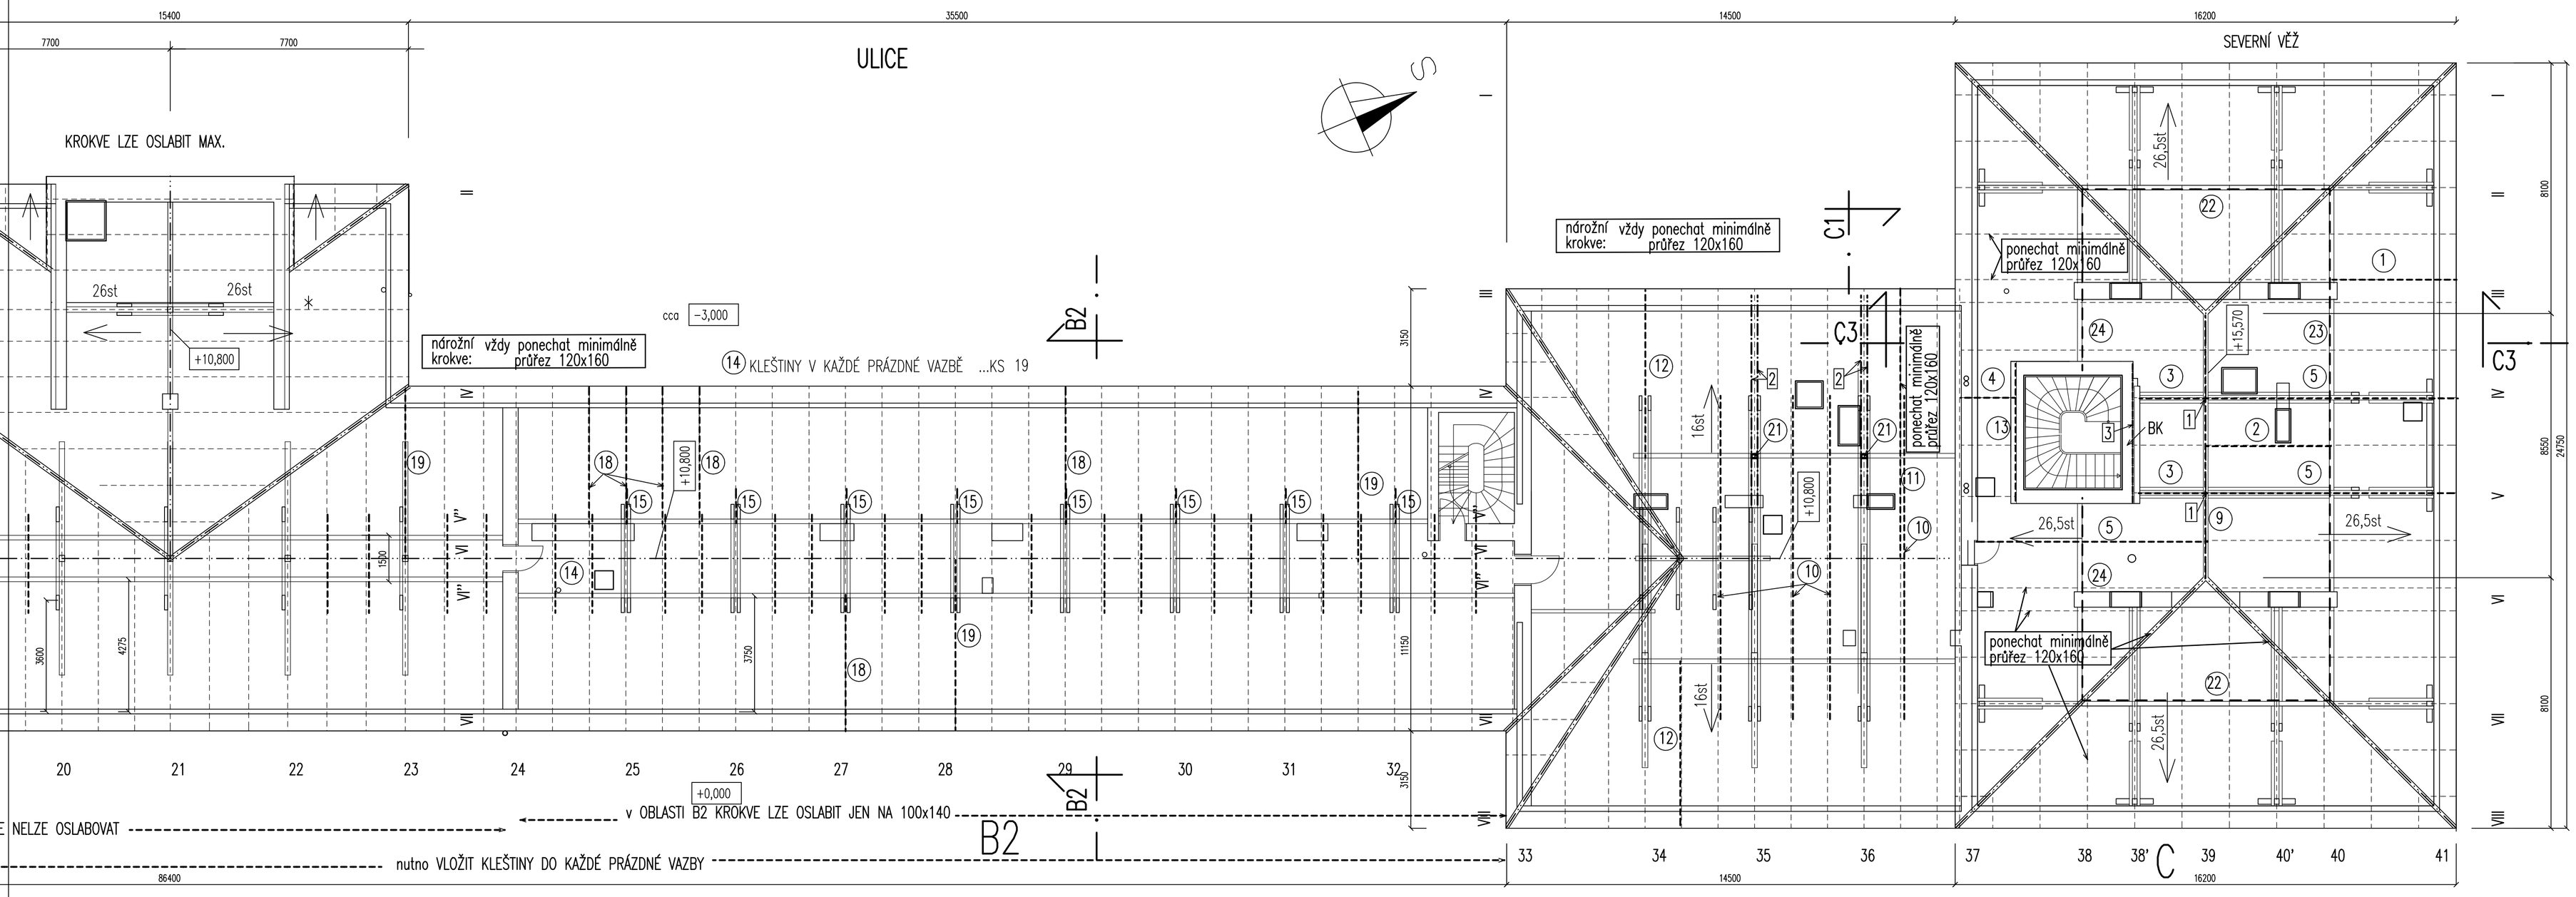

Bk ŽELEZOBETONOVÝ VĚNEC 440x300-400
VÝZTUŽ A TVAR VĚNCE VIZ V.Č. 02

(N) NOVÉ DŘEVĚNÉ PRVKY
VÝKAZ MATERIÁLU DŘEVA VIZ V.Č. 05

N NOVÉ OCELOVÉ PRVKY
VÝKAZ MATERIÁLU OCEL VIZ V.Č. 02

STATICKÝ VÝPOČET VIZ V.Č. 06-POUZE PARÉ 1,2,6
DETAILY DK VIZ V.Č. 04
DŘEVO NOVÉ C24
(STÁVAJÍCÍ C16)
OCEL S 235
NÁTĚRY VIZ STAVEBNÍ ČÁST

*	profil	délka mm
1	120 x 180	4600
2	120 x 180	4400
3	120 x 180	2600
4	100 x 140	6000
5	120 x 180	8400
6	120 x 180	6600
7	100 x 140	2900
8	160 x 280	23500
9	120 x 180	8900
10	40 x 160	10600
11	120 x 160	9700
12	120 x 160	5900
13	160 x 130	4400
14	40 x 120	4700
15	140 x 140	2300
16	40 x 120	3600
17	120 x 160	3900
18	100 x 140	5000
19	100 x 140	6000
20	150 x 180	3800
21	140 x 140	1400
22	80 x 250	8100
23	80 x 250	8400
24	80 x 250	6000
25	80 x 250	6700

STAVEBNÍK:
SPRÁVA ŽELEZNIC
Správa železnic, státní organizace
Dlážděná 1003/7, 18600 Praha 1-Nové Město
IČO: 70994234, DIČ: CZ70994234
OBJEDNATEL PROJEKTU:
Oblastní ředitelství Ústí nad Labem
Železničářská 1386/31, 400 03 Ústí nad Labem

GENERÁLNÍ PROJEKTANT:
TETRAKTYS
IDDS: c54yq2b
IČO: 090 65 296
projekce@tetraktys.pro
www.tetraktys.pro

HLAVNÍ INŽENÝR PROJEKTU: Ing. Jiří MAREDA / 724 496 962
ZAKÁZKA: 22-13 / 20123

STAVBA: Děčín hl. n. – oprava zastřešení
Čsl. mládeže 89/4, 405 02 Děčín, p.č.893, 800/139 k.ú. Podmokly
KRAJ: Ústecký kraj
OBEC: Děčín
PARÉ:
STUPEŇ: DSP
DATUM: 04/2023

ODPOVĚDNÝ PROJEKTANT: Ing. Jana Bažantová
PROJEKTANT ČÁSTI DOKUMENTACE:
STATIK
STATICKÉ POSUDKY a PROJEKTY STAVEB
ING.JANA BAŽANTOVÁ -statik@volny.cz
BENEDETTIHO 551, 53003 PARDUBICE
TEL.790 324 428 IDDS: eg38tb

NÁZEV ČÁSTI DOKUMENTACE: Stavebně konstukční řešení
FORMÁT: 8xA4
MĚŘÍTKO: 1: 100
NÁZEV DOKUMENTU: Nový stav
Půdorys krovu – část CB
ČÍSLO ČÁSTI DOKUMENTACE: D.1.2.3
ČÍSLO DOKUMENTU: 03