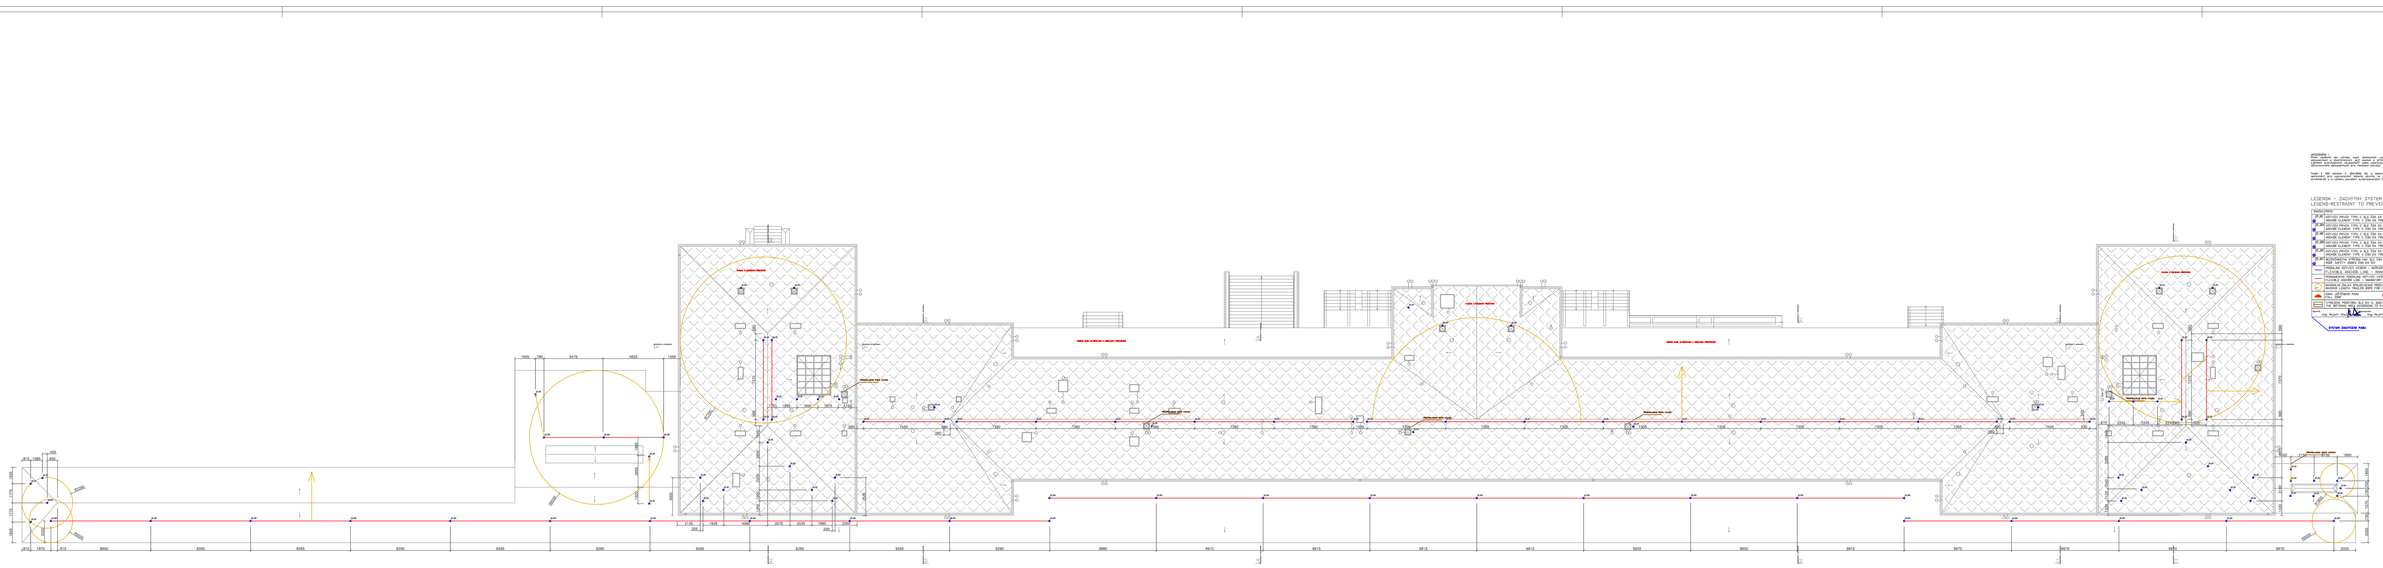
ZÁBRADLÍ PROTI PÁDU
ZÁBRADLÍ PROTI PÁDU
ZÁBRADLÍ PROTI PÁDU