




ŘEZ U BĚŽNÉHO SLOUPU

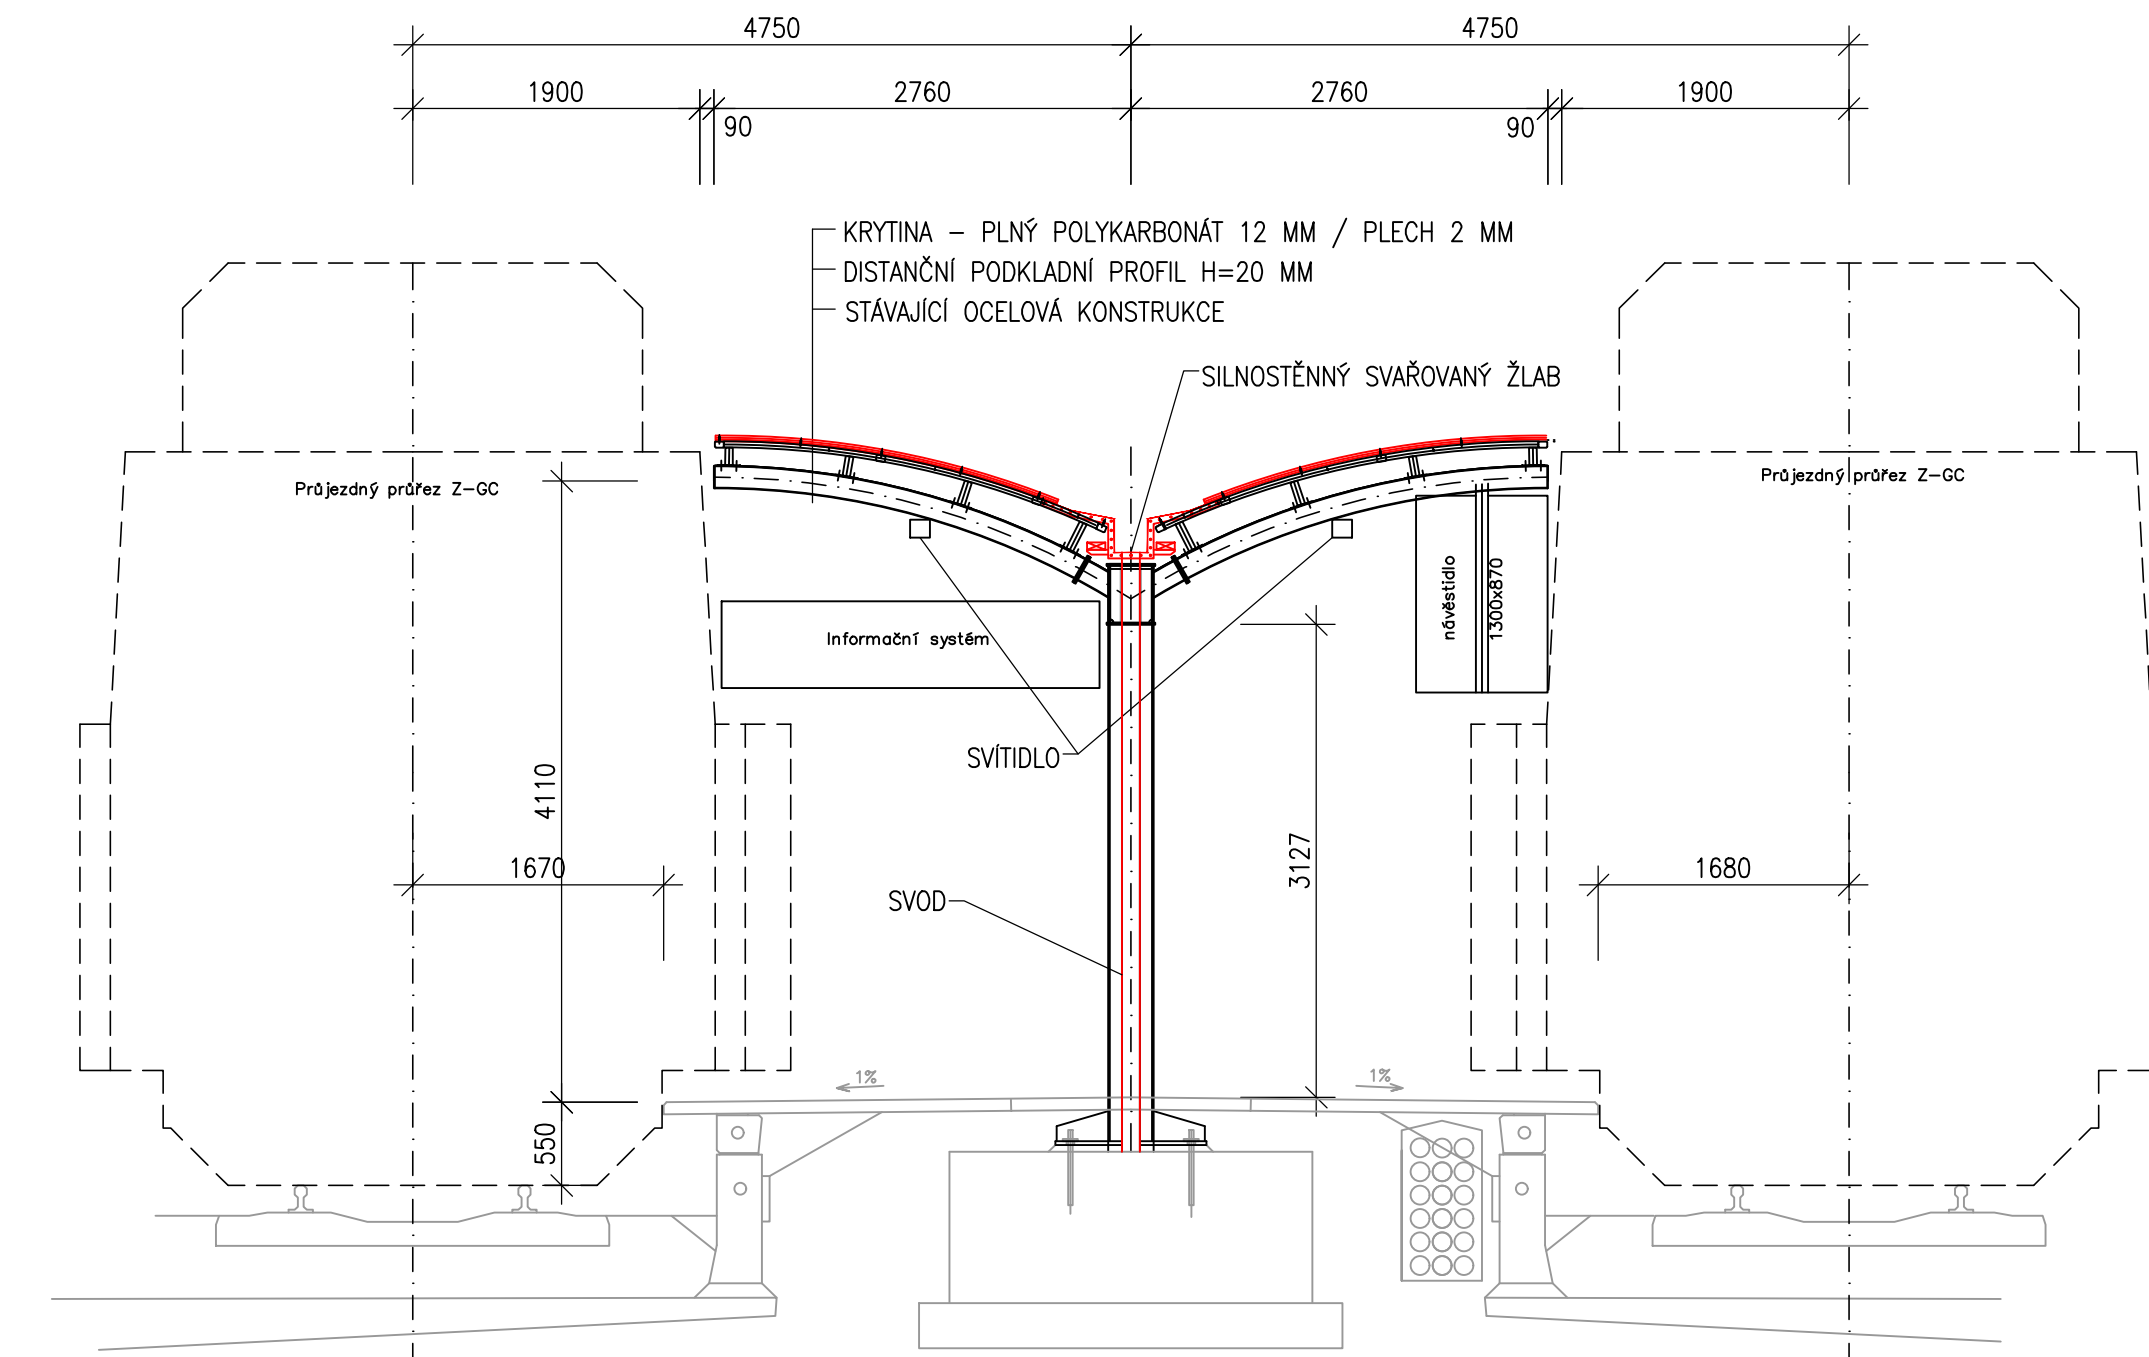

### ŘEZ U OSOBNÍHO VÝTAHU

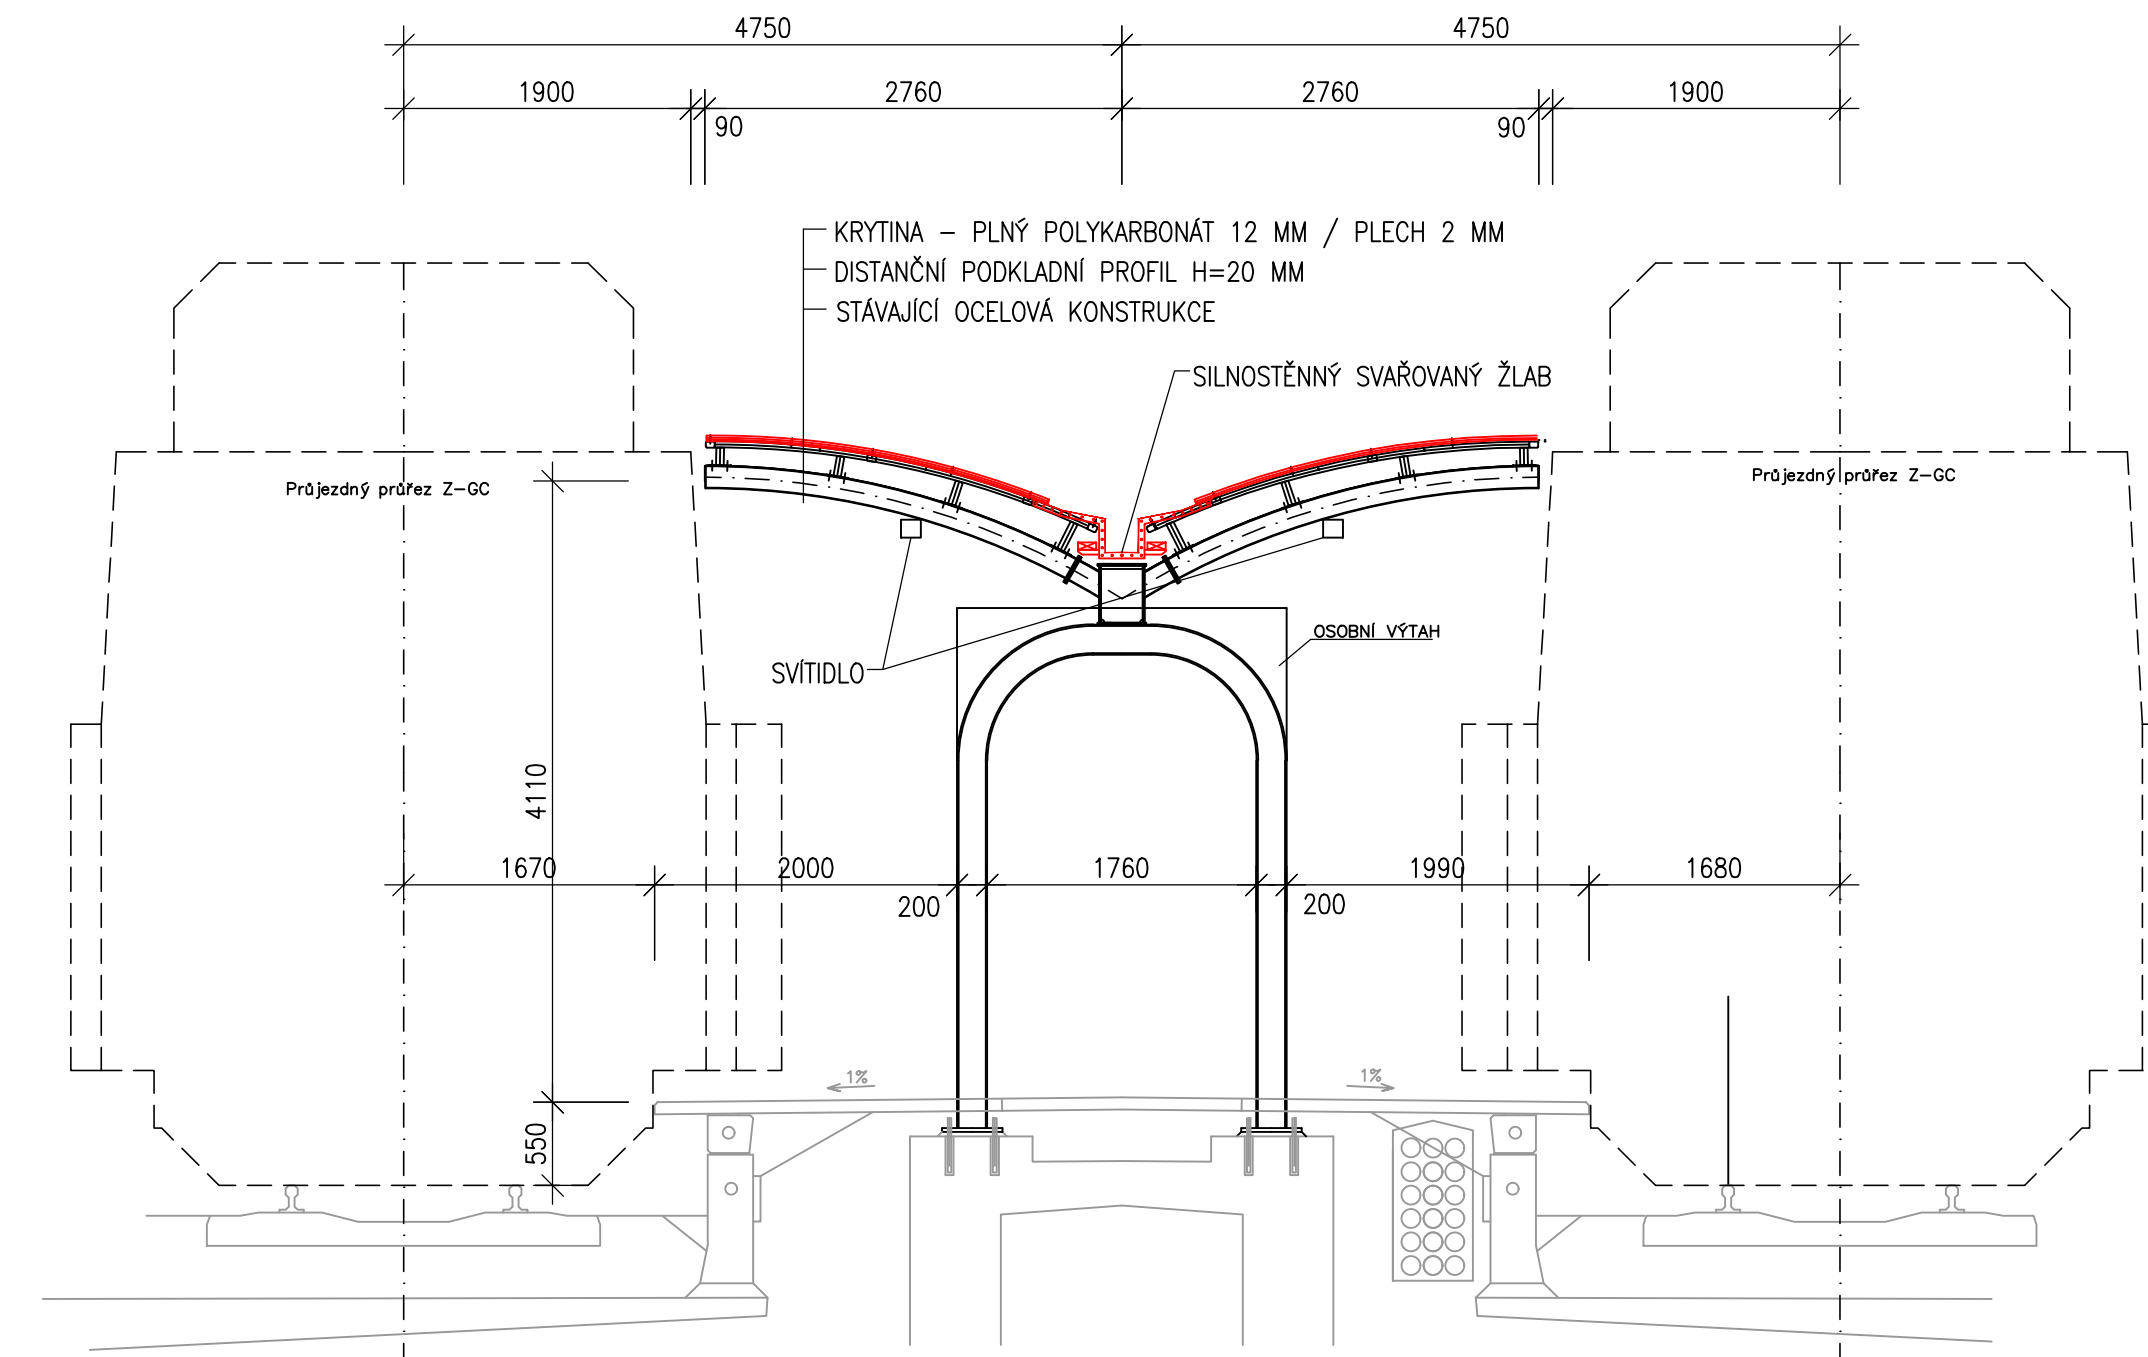

## ŘEZ U NÁKLADNÍHO VÝTAHU

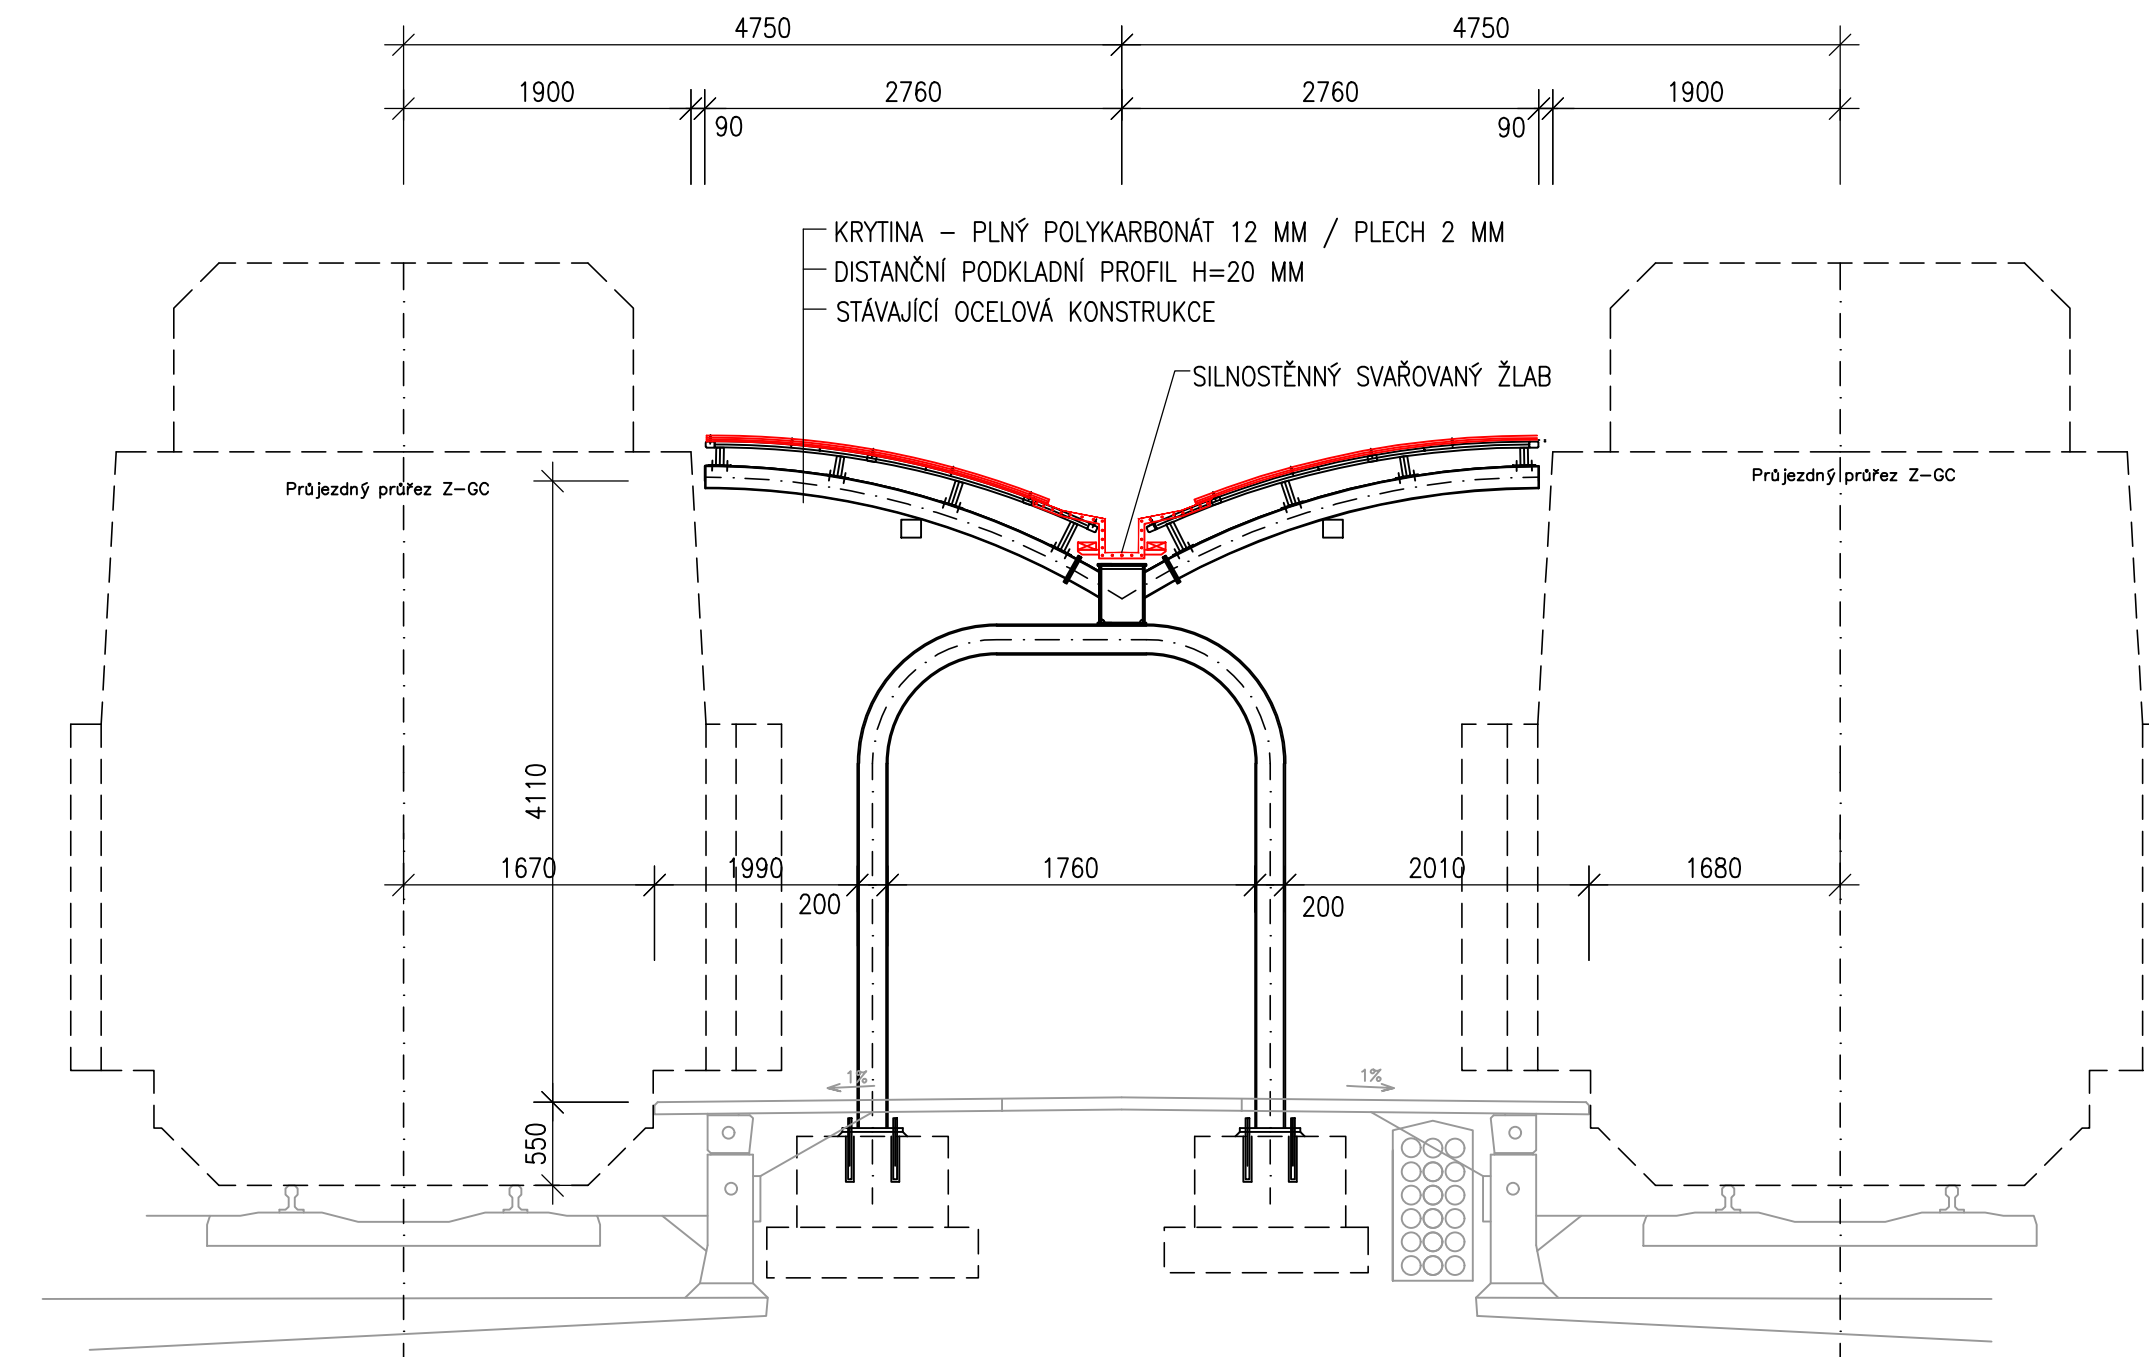

Název stavby/akce:	Děčín hl.n. - oprava zastřešení nástupišť		Označení investora: - Zakázka: -
Název části:	-		Označení části: -
Název objektu/díleč části:	-		Označení objektu/komplexu: -
Název přílohy:	Příčné řezy ON - nový stav		Číslo přílohy (typ/pořadí):
Název díleč části přílohy:	-		<b>2. 106</b>
Odpovědný projektant:	Zpracovatel přílohy:	Měřítko: 1:50	Stupeň dokumentace:
ING. RADEK KŘUPKA	ING. RADEK KŘUPKA	Formáty: 6 x A4	<b>PDPS</b>
Kraj:	Katastrální území:	TUDU:	Smluvní datum zpracování:
Ústecký	Děčín	-	<b>31.03.2023</b>
<small>Zpracovatel/investor:</small>	<small>Stupeň dokumentace:</small>	<small>Číslo:</small>	<small>Příloha:</small>
<small>(prostor pro další informace)</small>			