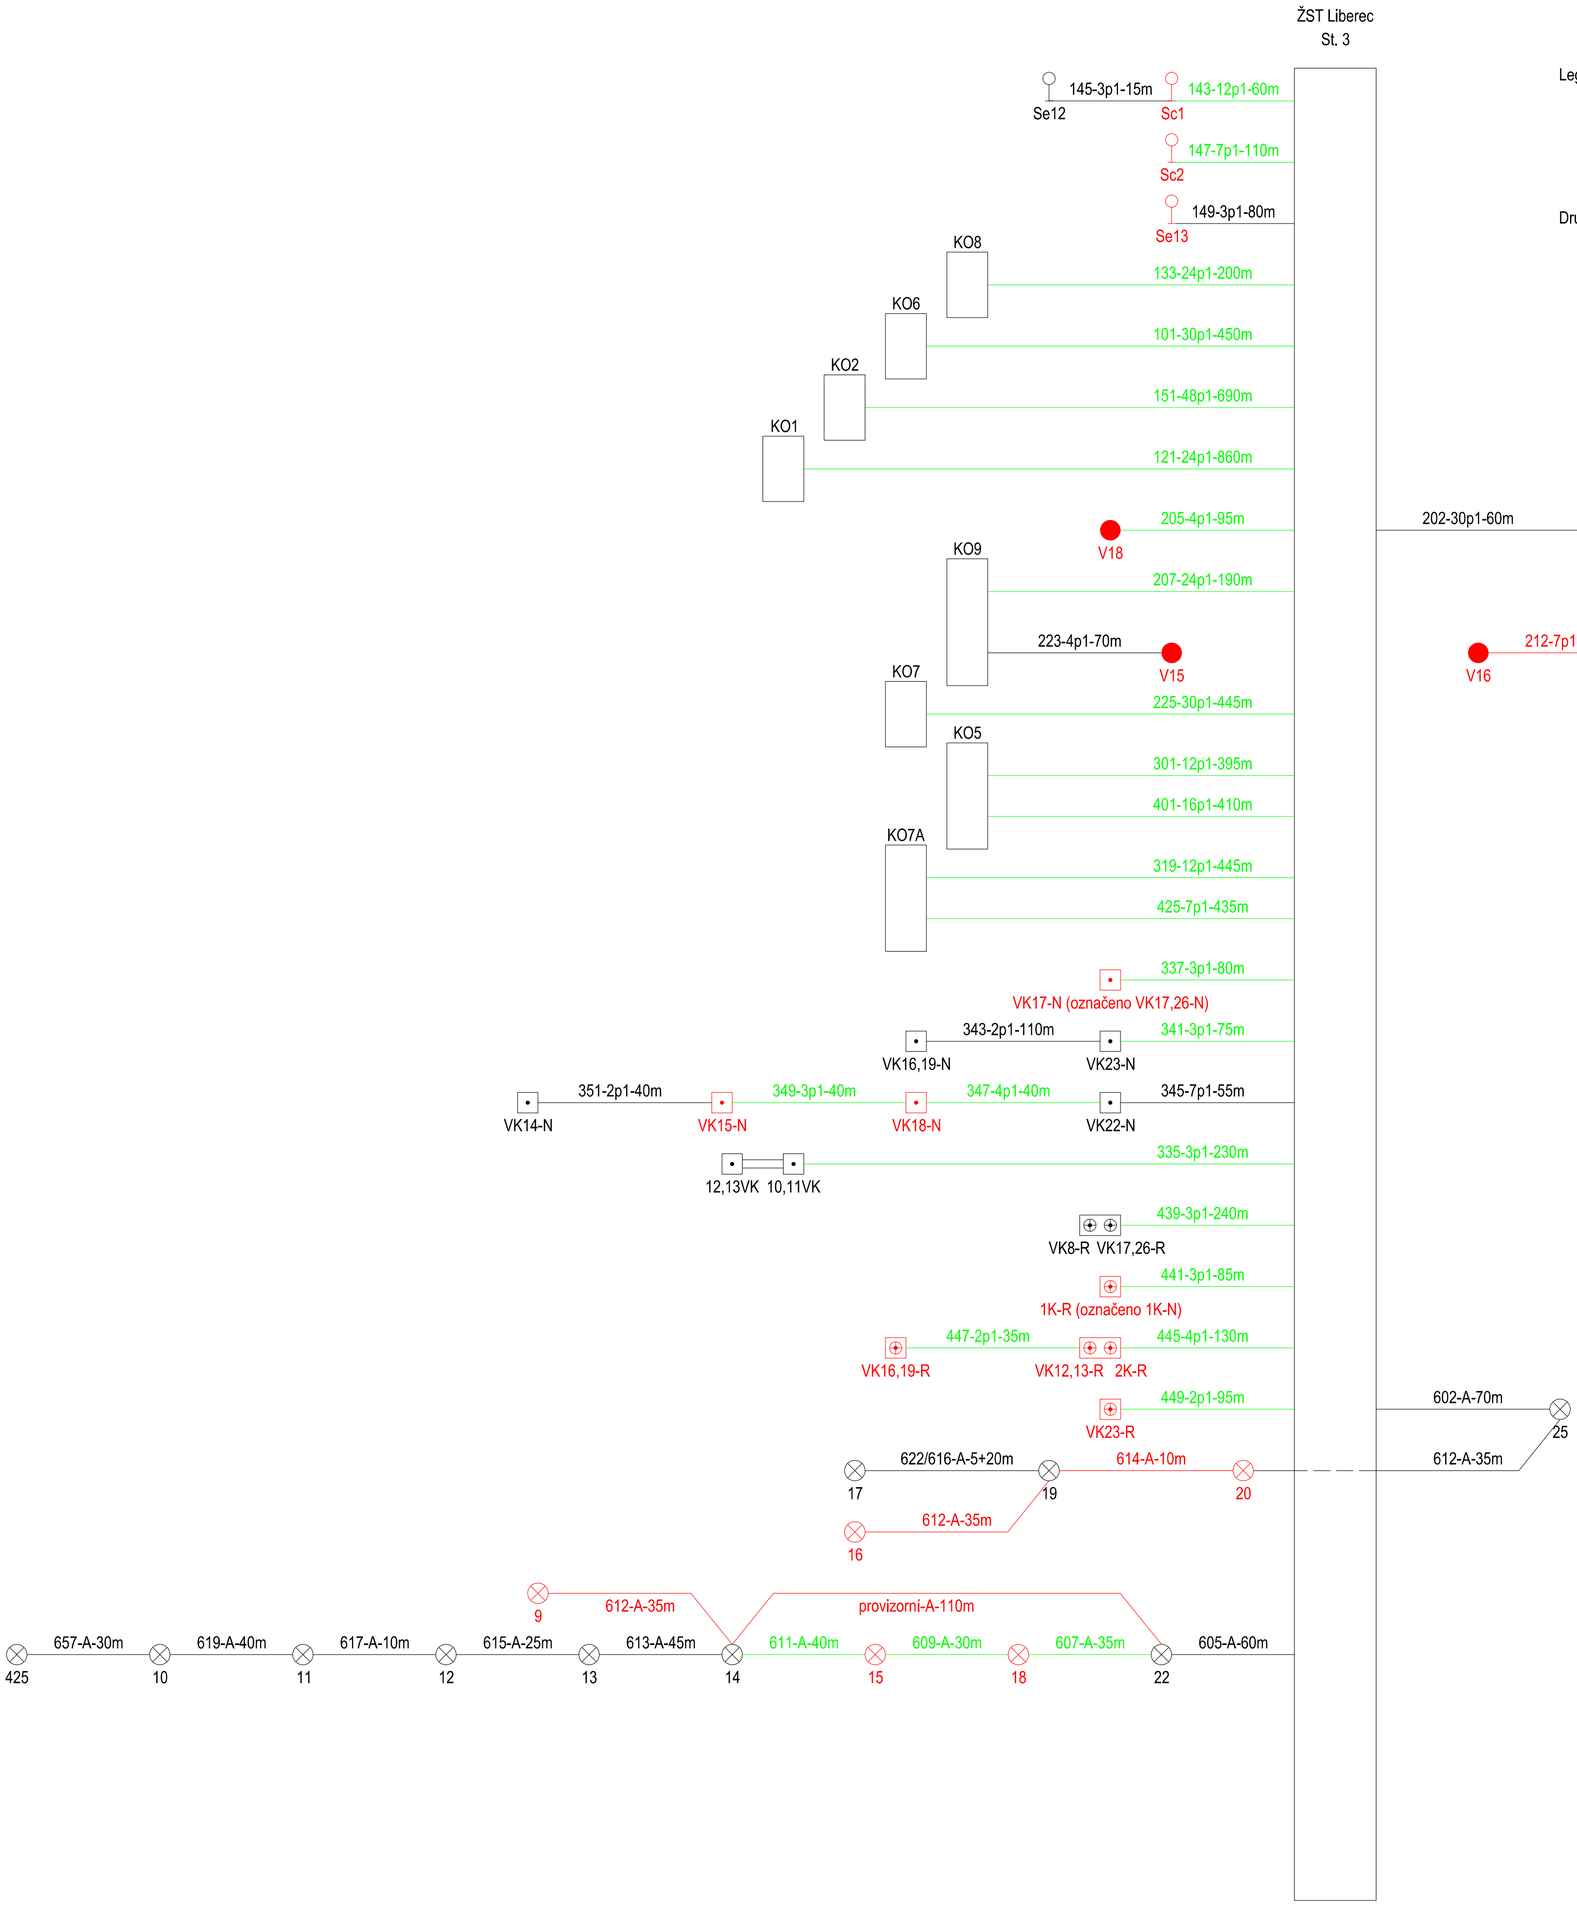

Legenda: prvky demontované po čas stavby

překládané kabely

napájecí část kolejového obvodu

reléová část kolejového obvodu

Druhy kabelů: XXp1 - TCEPKPFLEY
A - TCEKFY-D 2p1
B - CYKY 4x2,5 mm2

Zhotovitel

Společnost VALBEK-PRODEX

Valbek

Valbek Prodex
Valbek&Prodex, spol. s r.o.
Rusovská cesta 16, 851 01 Bratislava

				Číslo soupravy
Č. změny	Zdůvodnění změny	Datum	Podpis	

Investor

SPRÁVA ŽELEZNIC

Správa železnic, státní organizace
Dlážděná 1003/7
110 00 Praha 1 - Nové Město

Zpracovatel přílohy

Valbek

Odpov. projektant stavby	Ing. Aleš Sršeň	
Odpov. projektant PS, SO, části	Ing. Marcel Caltík	
Vypracoval	Ing. Petr Benedikt	
Technická kontrola	Ing. Marcel Caltík	

Valbek, spol. s r.o.
V Olšinách 2300/75, 100 00 Praha 10
tel.: +420 221 592 050
e-mail: info@valbek.cz

Přestavba propustku v km 159,434 trati Stará Paka - Liberec na podchod

PS 11-01-11 Přeložky kabelů zab. zařízení

Kabelové schéma

Zak. číslo zhotov.	20PH61013
Datum	11/2021
Stupeň	PDPS
Měřítko	-
Část	Příloha
D.1.1.1.1	2.1000

DOKUMENT LZE UŽÍVAT POUZE DLE USTANOVENÍ PŘÍSLUŠNÉ SMLOUVY O DÍLO. ŽÁDNÁ JEHO ČÁST NEMŮŽE BÝT DLE ZÁKONA č.121/2000 Sb. (autorský zákon) KOPÍROVÁNA NEBO JINÝM ZPŮSOBEM ROZŠIŘOVÁNA BEZ SOUHLASU PRODEX spol. s r.o., organizační složka