


Přestavba propustku v km 159,434 trati Stará Paka - Liberec na podchod
Schéma úprav sdělovacích kabelů

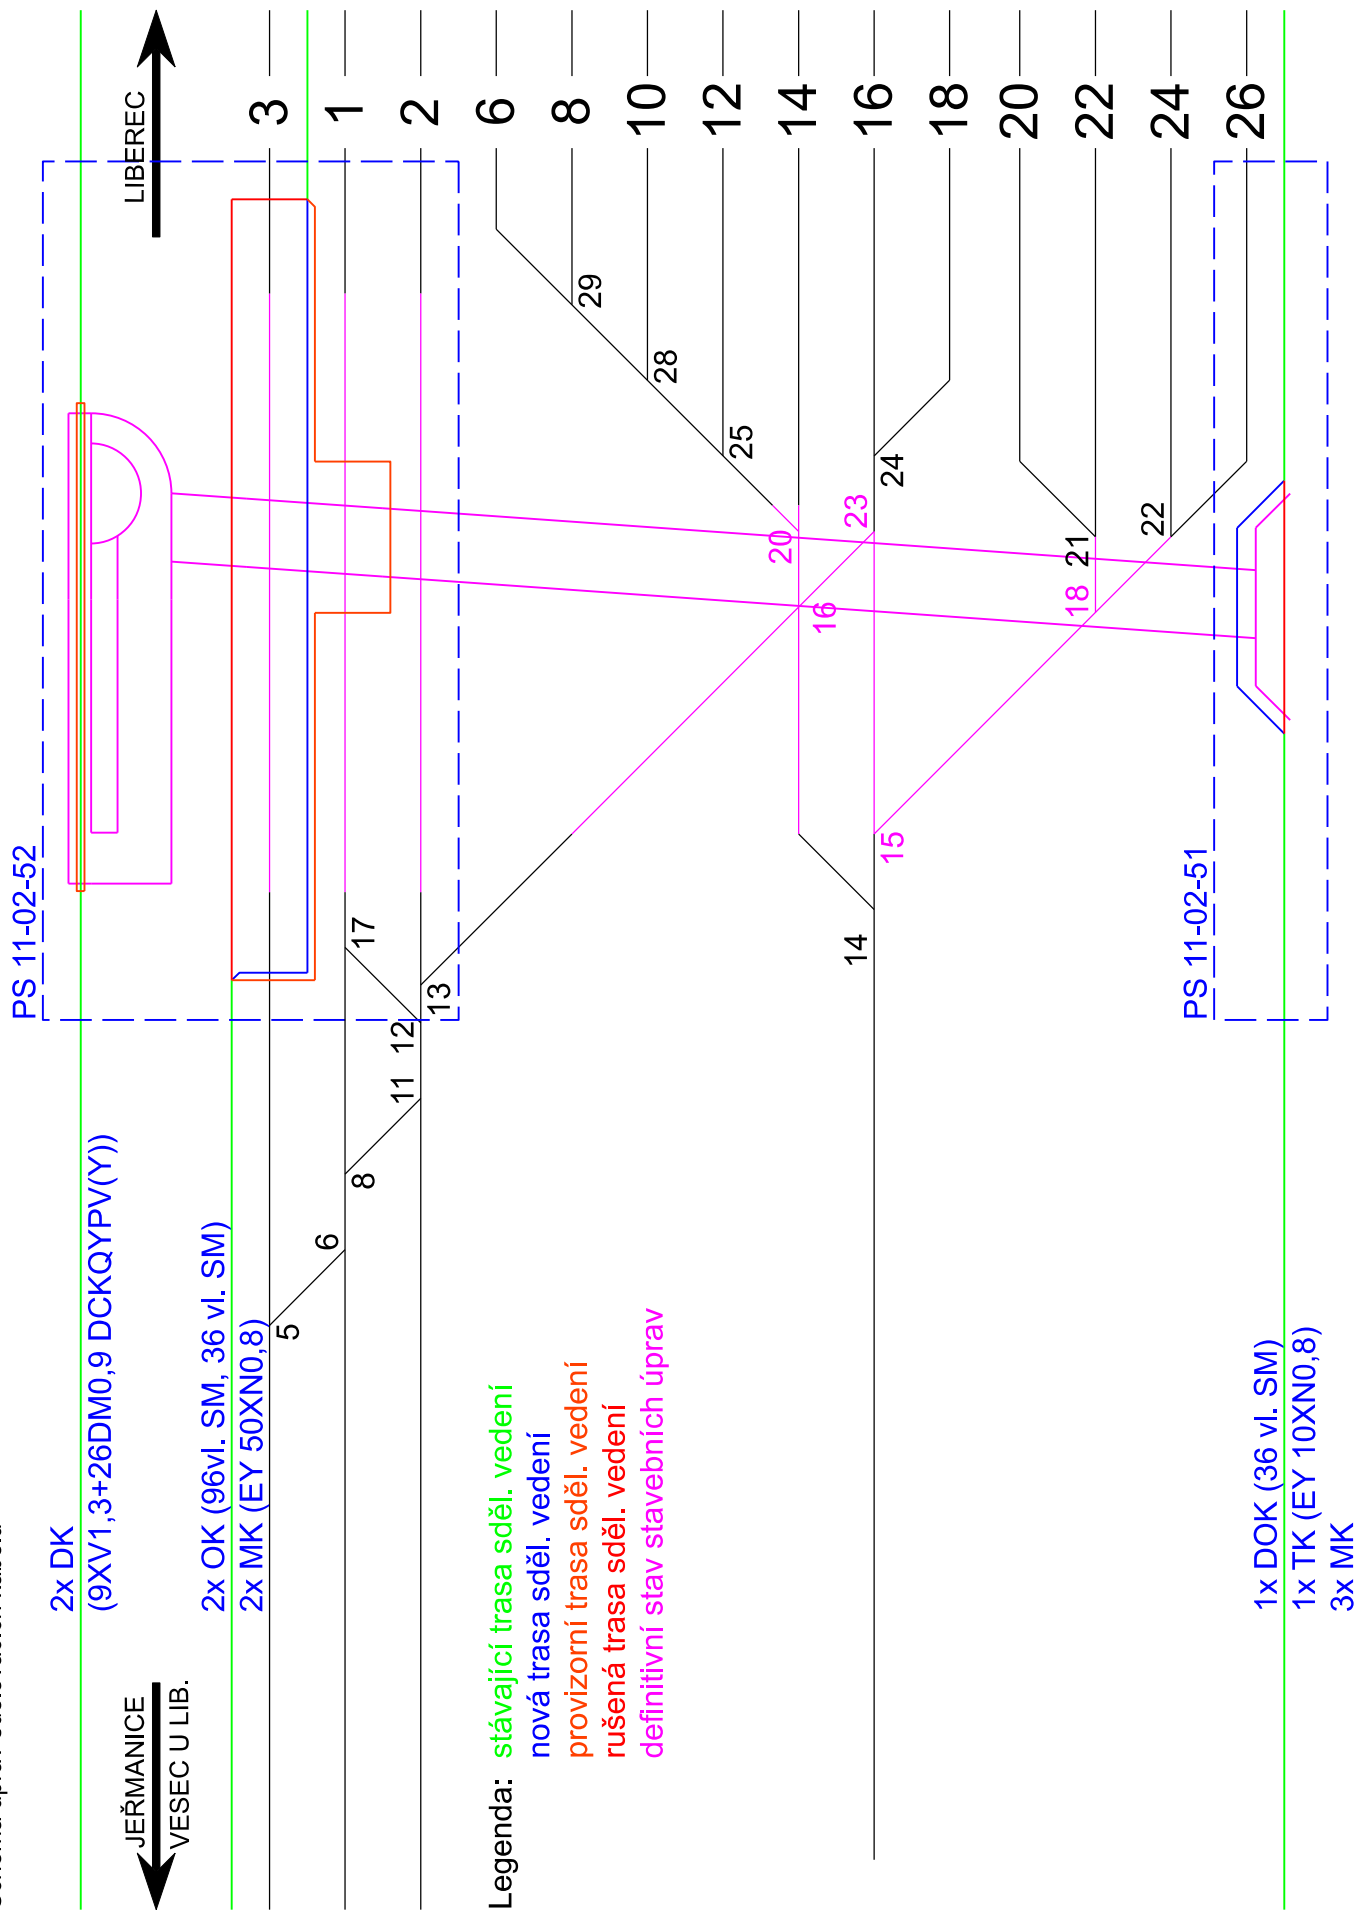

Zhotovitel

Společnost
VALBEK-PRODEX



Valbek **Prodex**
Valbek&Prodex, spol. s r.o.
Rusovská cesta 16, 851 01 Bratislava

				Číslo soupravy
Č. změny	Zdůvodnění změny		Datum	Podpis

Investor			Zpracovatel přílohy	
			Valbek	
Správa železnic, státní organizace Dlážděná 1003/7 110 00 Praha 1 - Nové Město			Valbek, spol. s r.o. V Olšinách 2300/75, 100 00 Praha 10 tel.: +420 221 592 050 e-mail: info@valbek.cz	
Odpov. projektant stavby	Ing. Aleš Sršeň		Zak. číslo zhotov.	20PH61013
Odpov. projektant PS, SO, části	Ing. Tomáš Stanko		Datum	11/2021
Vypracoval	Ing. Petr Benedikt		Stupeň	PDPS
Technická kontrola	Ing. Tomáš Stanko		Měřítko	-
Přestavba propustku v km 159,434 trati Stará Paka - Liberec na podchod PS 11-02-52 Přeložky sdělovacích kabelůCTD a ČD-Telematika			Část	Příloha
			D.1.2.5.2	2.2
Schéma kabelových úprav				