## Legenda

1
vytyčovací bod

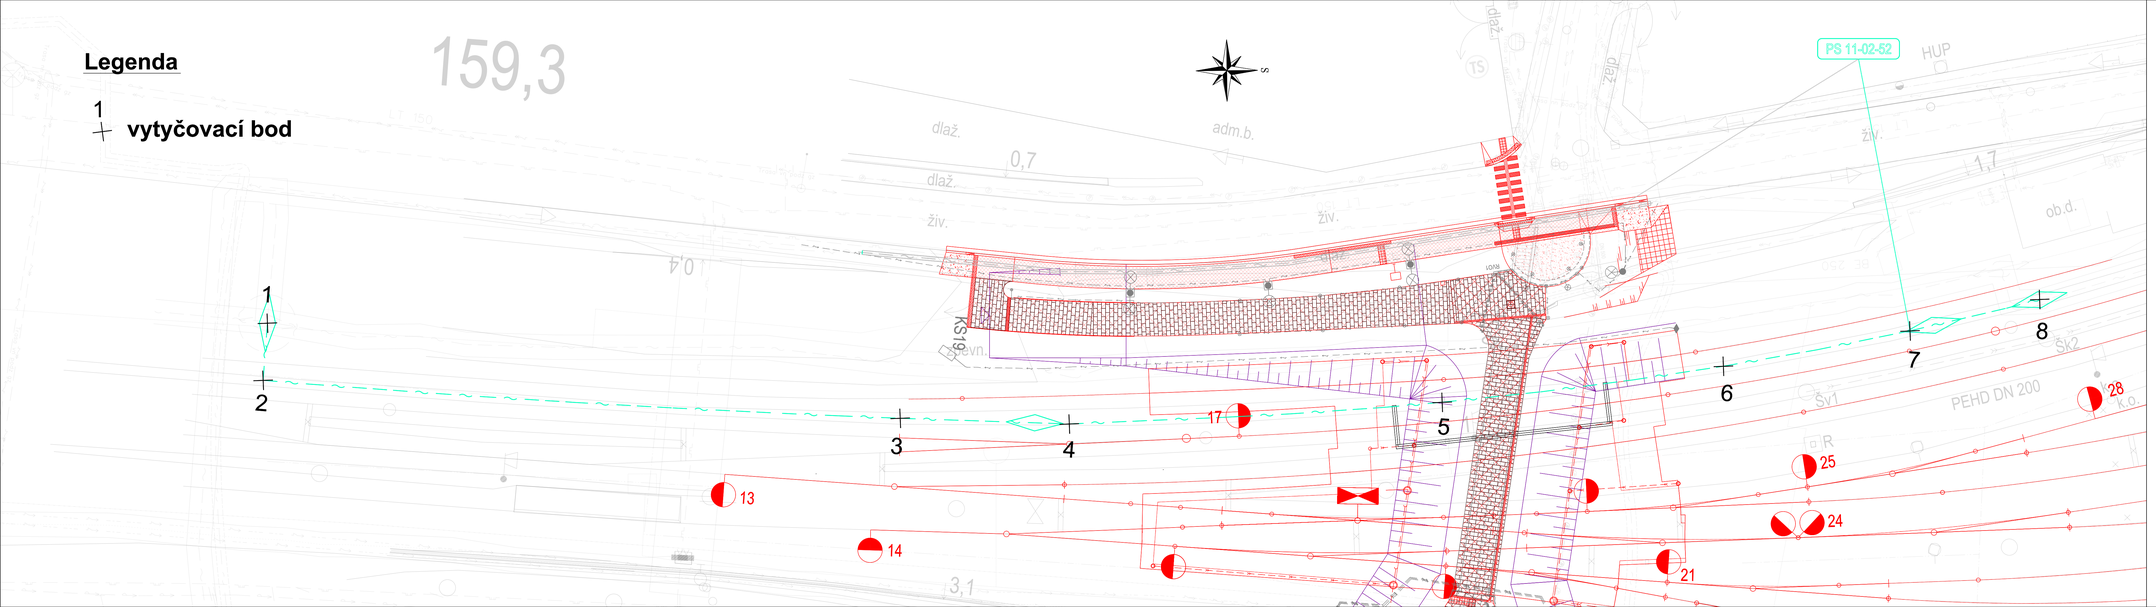


Zhotovitel

Společnost VALBEK-PRODEX

Valbek

Valbek Prodex
Valbek&Prodex, spol. s r.o.
Ruzovská cesta 16, 851 01 Bratislava

| | | | | Číslo soupravy |
|---|---|---|---|---|
| | | | | |
| | | | | |
| | | | | |
| | | | | |
| | | | | |
| Č. změny | Zdůvodnění změny | Datum | Podpis | |

Investor

SPRÁVA ŽELEZNIC

Správa železnic, státní organizace
Dlážděná 1003/7
110 00 Praha 1 - Nové Město

| | | |
|---|---|---|
| Odpov. projektant stavby | Ing. Aleš Sršeň | |
| Odpov. projektant PS, SO, části | Ing. Tomáš Stanko | |
| Vypracoval | Ing. Petr Benedikt | |
| Technická kontrola | Ing. Tomáš Stanko | |

Zpracovatel přílohy

Valbek

Valbek, spol. s r.o.
V Olšinách 2300/75, 100 00 Praha 10
tel.: +420 221 592 050
e-mail: info@valbek.cz

**Přestavba propustku v km 159,434 trati Stará Paka - Liberec na podchod**

**PS 11-02-52.2 Přeložky sdělovacích kabelů ČD-Telematika**

**Vytyčovací výkres - ČD - Telematika**

| | |
|---|---|
| Zak. číslo zhotov. | 20PH61013 |
| Datum | 11/2021 |
| Stupeň | PDPS |
| Měřítko | - |
| Část | Příloha |
| D.1.2.5.2 | 2.1 |

COPYRIGHT (C) VŠECHNA PRÁVA SVÁZANÁ PŘÍSLUŠNÉ ZÁKONY. ZÁKON Č. 121/2000 Sb. (autorský zákon) KOPÍROVÁNÍ ANEBO JINÉ ŠÍŘENÍ BEZ SOUHLASU PROSÍM zpět k vy. reprodukci zlatko