


řez v ose svodného potrubí pod koleji A - A
km 159,428 291

SO 11-10-02 Vlečka ČD, železniční svršek
SO 11-11-02 Vlečka ČD, železniční spodek

km 0,063 030 (lokální staničení)
oblouk R = 1616 m
D = 0 mm

km 159,428 291
oblouk R = 523,217 m
D = 0 mm

km 0,084 014 (ld
oblouk R = 5
D = 0

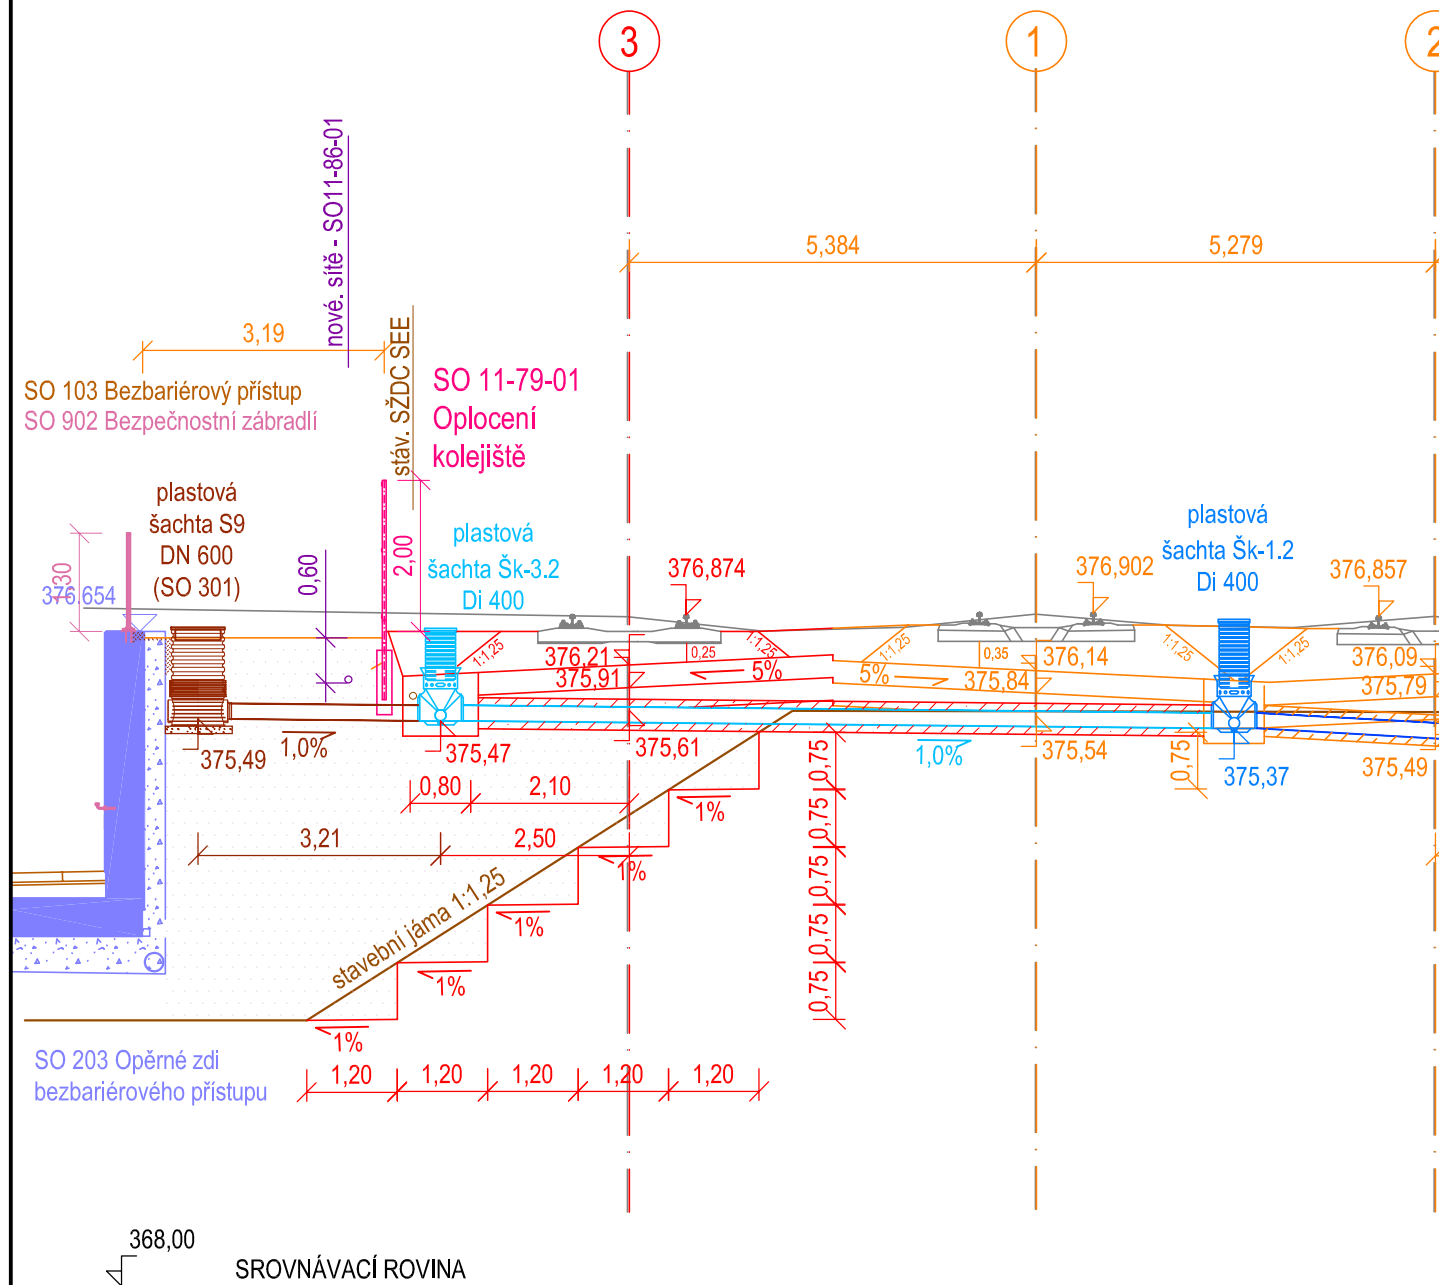

Zhotovitel

**Společnost
VALBEK-PRODEX**

Valbek 

Valbek Prodex
Valbek&Prodex, spol. s r.o.
Rusovská cesta 16, 851 01 Bratislava

				Číslo soupravy
1	Zpracování připomínek	01/2022		
Č. změny	Zdůvodnění změny	Datum	Podpis	






Investor



Správa železnic, státní organizace
Dlážděná 1003/7
110 00 Praha 1 - Nové Město

Zpracovatel přílohy

Valbek 

Odpov. projektant stavby	Ing. Aleš Sršeň		
Odpov. projektant PS, SO, části	Ing. Jan Zvěřina		
Vypracoval	Ing. Jan Zvěřina		
Technická kontrola	Ing. Aleš Sršeň		Valbek, spol. s r.o.

**Přestavba propustku v km 159,434 trati
Stará Paka - Liberec na podchod**
SO 11-10-02 Vlečka ČD, železniční svršek
SO 11-11-02 Vlečka ČD, železniční spodek

Valbek, spol. s r.o.
V Olšínách 2300/75, 100 00 Praha 10
tel.: +420 221 592 050
e-mail: info@valbek.cz

Zak. číslo zhotov.	20PH61013
Datum	11/2021
Stupeň	PDPS
Měřítko	1:100
Část	Příloha
B.2.1.1.3	6.1

DOKUMENT LZE UŽÍVAT POUZE DLE USTANOVENÍ PŘÍSLUŠNÉ SMLOUVY O DÍLO, ŽÁDNÁ JEHO ČÁST NEMŮŽE BÝT DLE ZÁKONA č.121/2000 Sb., (autorský zákon) KOPIROVÁNA NEBO JINÝM ZPŮSOBEM ROZŠÍŘOVÁNA BEZ SOUHLASU PRODEX spol. s r.o., organizační složka