


řez v ose svodného potrubí pod kolejemi D - D  
km 159,448 613

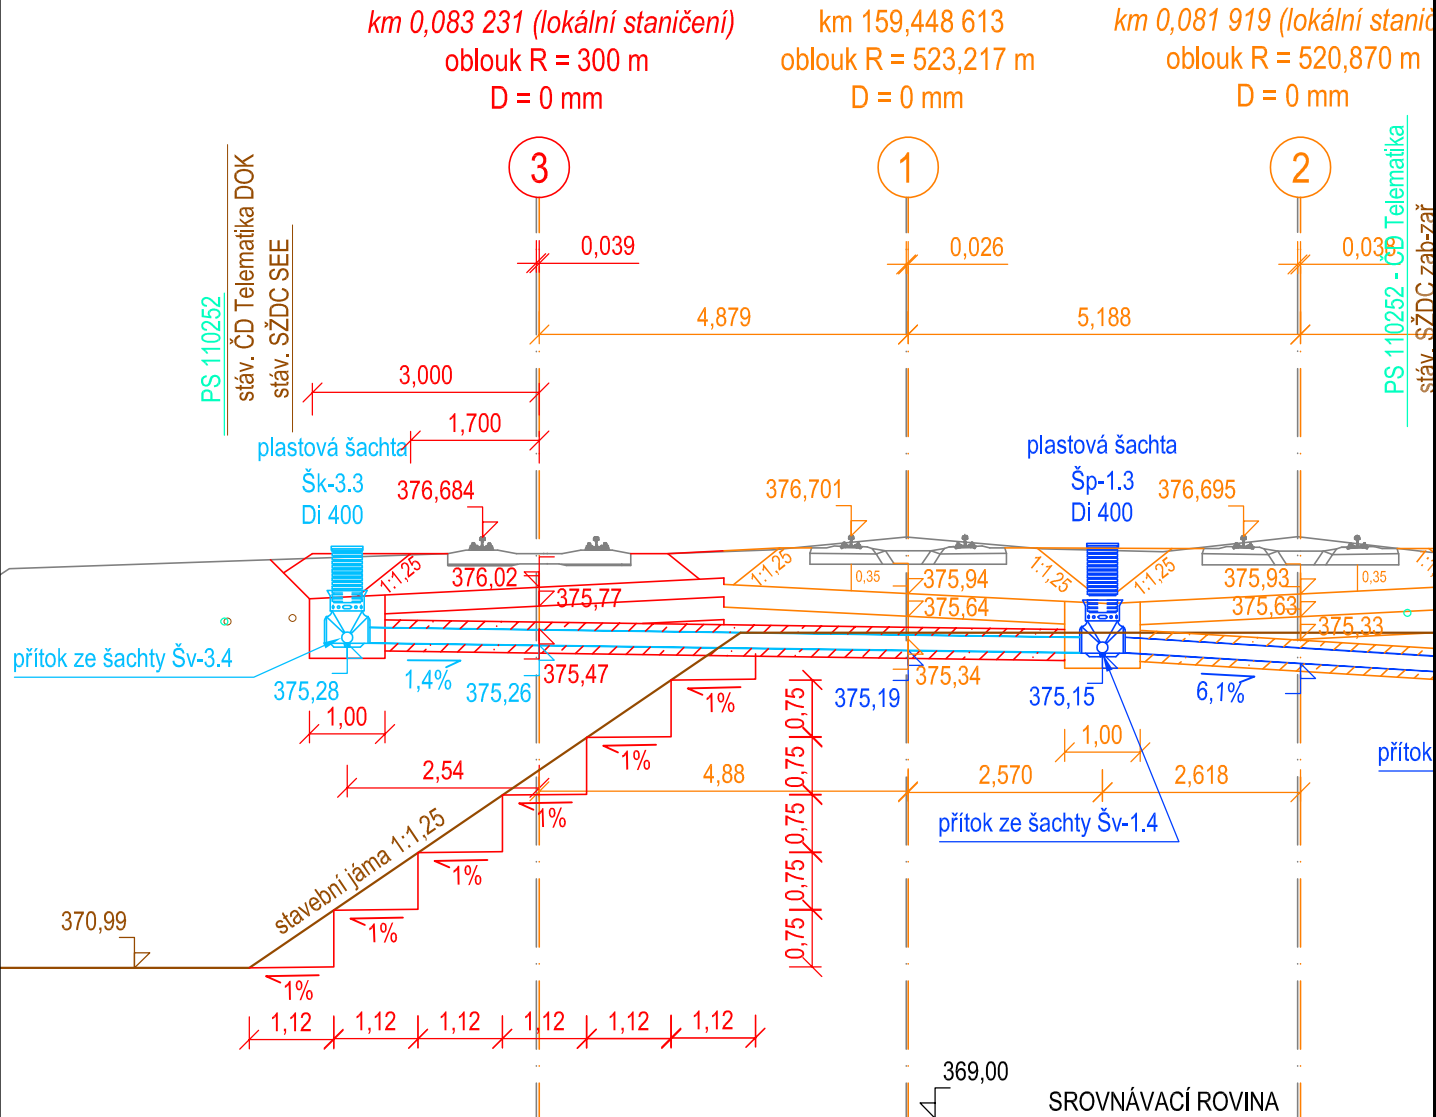


Zhotovitel

Společnost  
VALBEK-PRODEX



Valbek  Prodex  
Valbek&Prodex, spol. s r.o.  
Rusovská cesta 16, 851 01 Bratislava

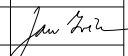Číslo soupravy			
1	Zpracování připomínek	01/2022	
Č. změny	Zdůvodnění změny	Datum	Podpis

Investor



Správa železnic, státní organizace  
Dlážděná 1003/7  
110 00 Praha 1 - Nové Město

Zpracovatel přílohy



Odpov. projektant stavby	Ing. Aleš Sršeň	
Odpov. projektant PS, SO, části	Ing. Jan Zvěřina	
Vypracoval	Ing. Jan Zvěřina	
Technická kontrola	Ing. Aleš Sršeň	

Přestavba propustku v km 159,434 trati  
Stará Paka - Liberec na podchod  
SO 11-10-02 Vlečka ČD, železniční svršek  
SO 11-11-02 Vlečka ČD, železniční spodek

Příčný řez D-D svodným potrubím

Valbek, spol. s r.o.  
V Olšinách 2300/75, 100 00 Praha 10  
tel.: +420 221 592 050  
e-mail: info@valbek.cz

Zak. číslo zhotov.	20PH61013
Datum	11/2021
Stupeň	PDPS
Měřítko	1:100

Část	Příloha
B.2.1.1.3	6.2