

Zhotovitel



Společnost  
**VALBEK-PRODEX**



**Valbek**  **Prodex**

Valbek&Prodex, spol. s r.o.  
Rusovská cesta 16, 851 01 Bratislava


				Číslo soupravy
Č. změny	Zdůvodnění změny	Datum	Podpis	

Investor			Zpracovatel přílohy	
 <b>SPRÁVA ŽELEZNIC</b>			<b>Správa železnic, státní organizace</b> Dlážděná 1003/7 110 00 Praha 1 - Nové Město	
Odpov. projektant stavby	Ing. Aleš Sršen			
Odpov. projektant PS, SO, části	Ing. Aleš Menšík			
Vypracoval	Ing. Miroslav Marek			
Technická kontrola	Ing. Radek Navrátil			
<b>Přestavba propustku v km 159,434 trati Stará Paka - Liberec na podchod SO 11-21-01 Propustek v km 159,434 (přestavba na podchod)</b>			Valbek, spol. s r.o. V Olšinách 2300/75, 100 00 Praha 10 tel.: +420 221 592 050 e-mail: info@valbek.cz	
			Zak. číslo zhotov.	20PH61013
			Datum	11/2021
			Stupeň	PDPS
			Měřítko	1:50
<b>Charakteristické řezy</b>			Část	Příloha
			<b>D.2.1.4.1</b>	<b>6</b>




PODÉLNÝ ŘEZ PODCHODEM V NOVÉ KOLEJI Č.1 M 1:50

ŽELEZNIČNÍ SVRŠEK SO 11-10-01  
ŽELEZNIČNÍ SPODEK SO 11-11-01  
SVI S TVRDOU OCHRANOU BETONEM C25/30 XC2 XF1 TL60mm  
ŽB PREFA. POLORÁM C 50/60 - XF4, XD1

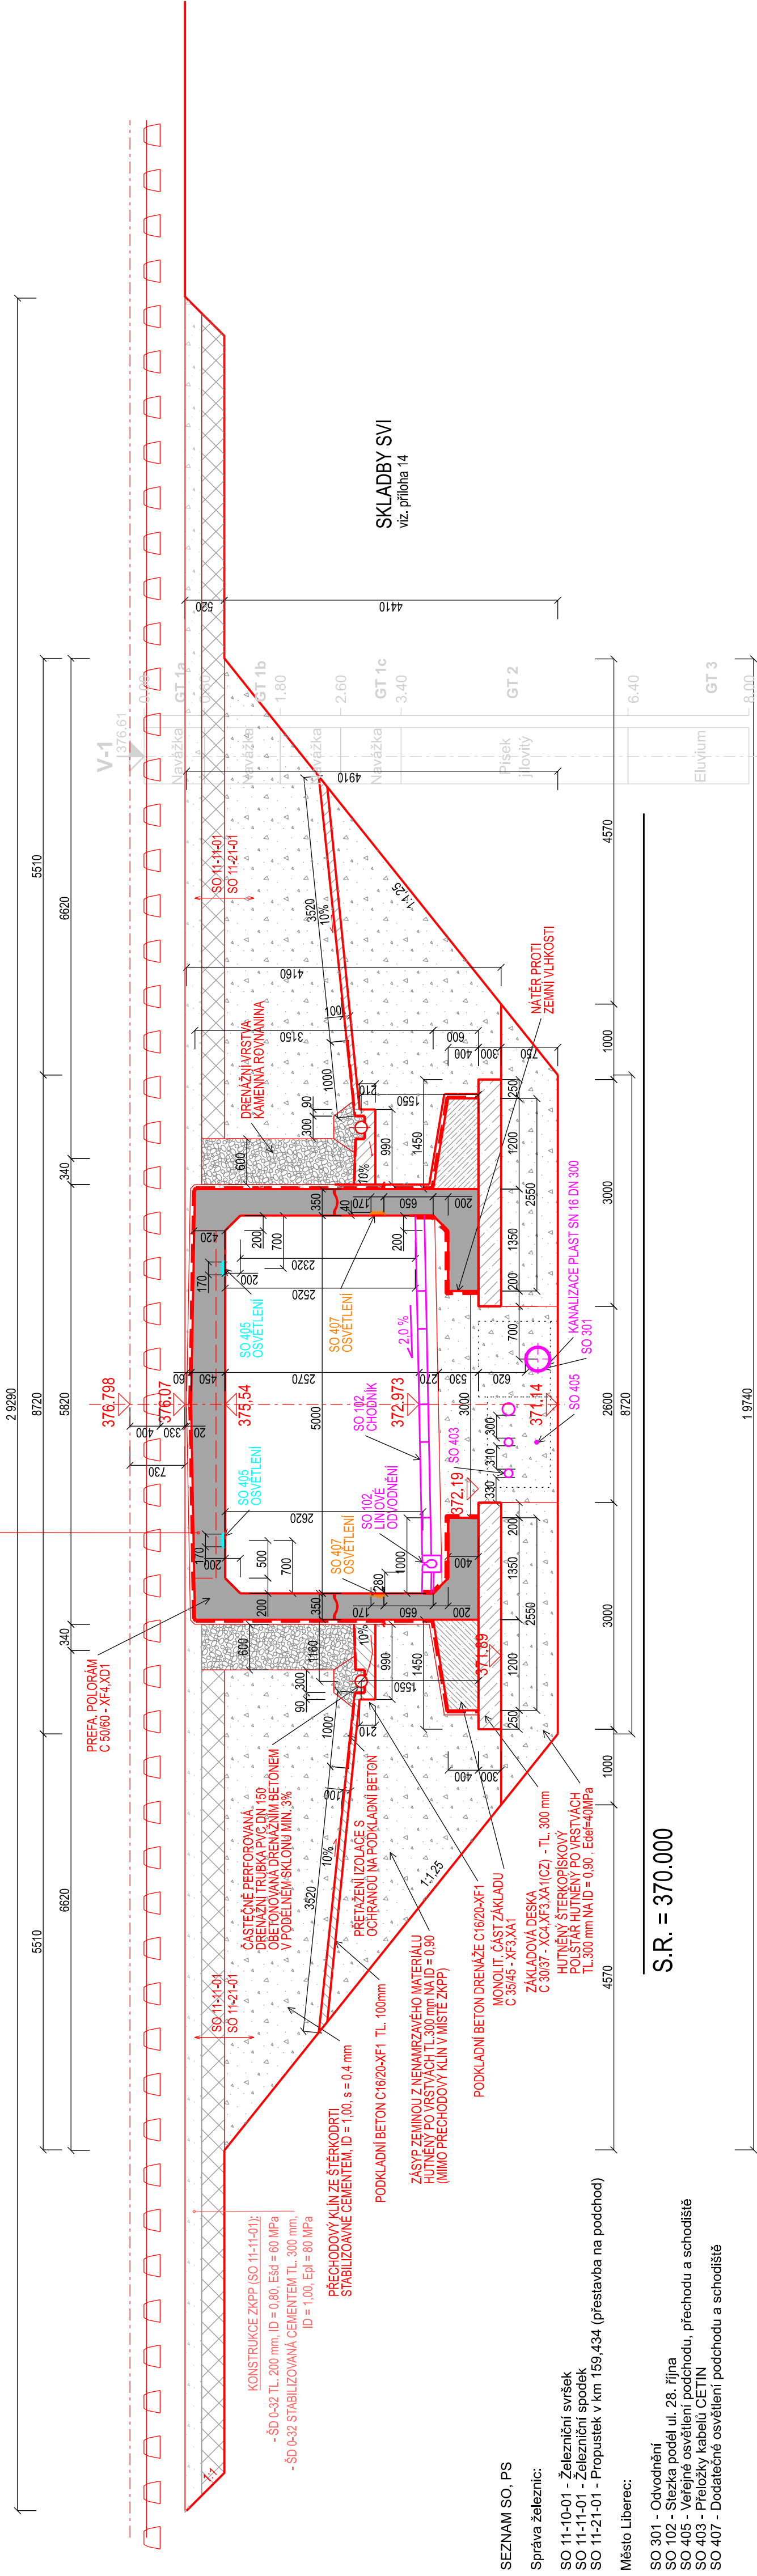


PODÉLNÝ ŘEZ PODCHODEM V NOVÉ KOLEJI Č.2 M 1:50

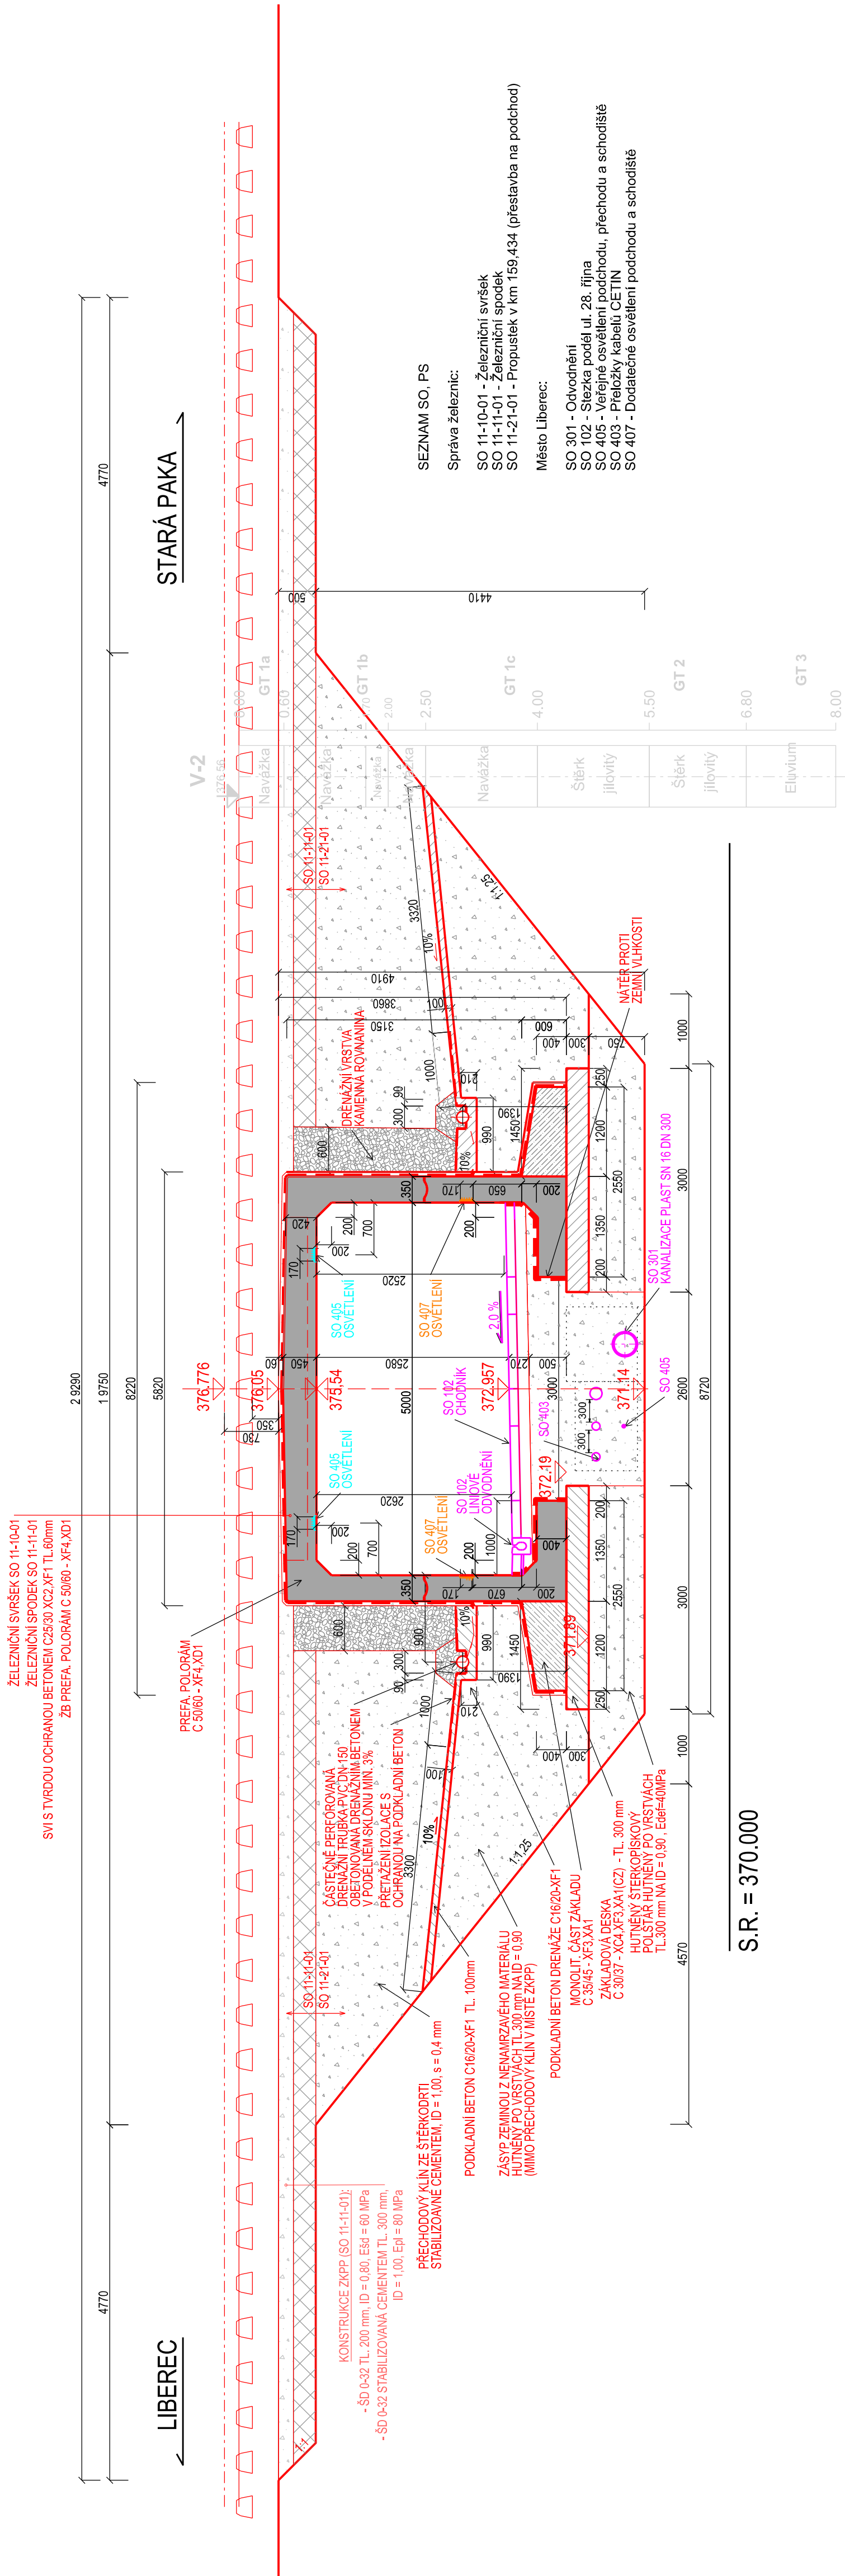

S.R. = 370.000

ŘEZ č. 1


SO 11-10-02 Vlečka ČD, železniční svršek

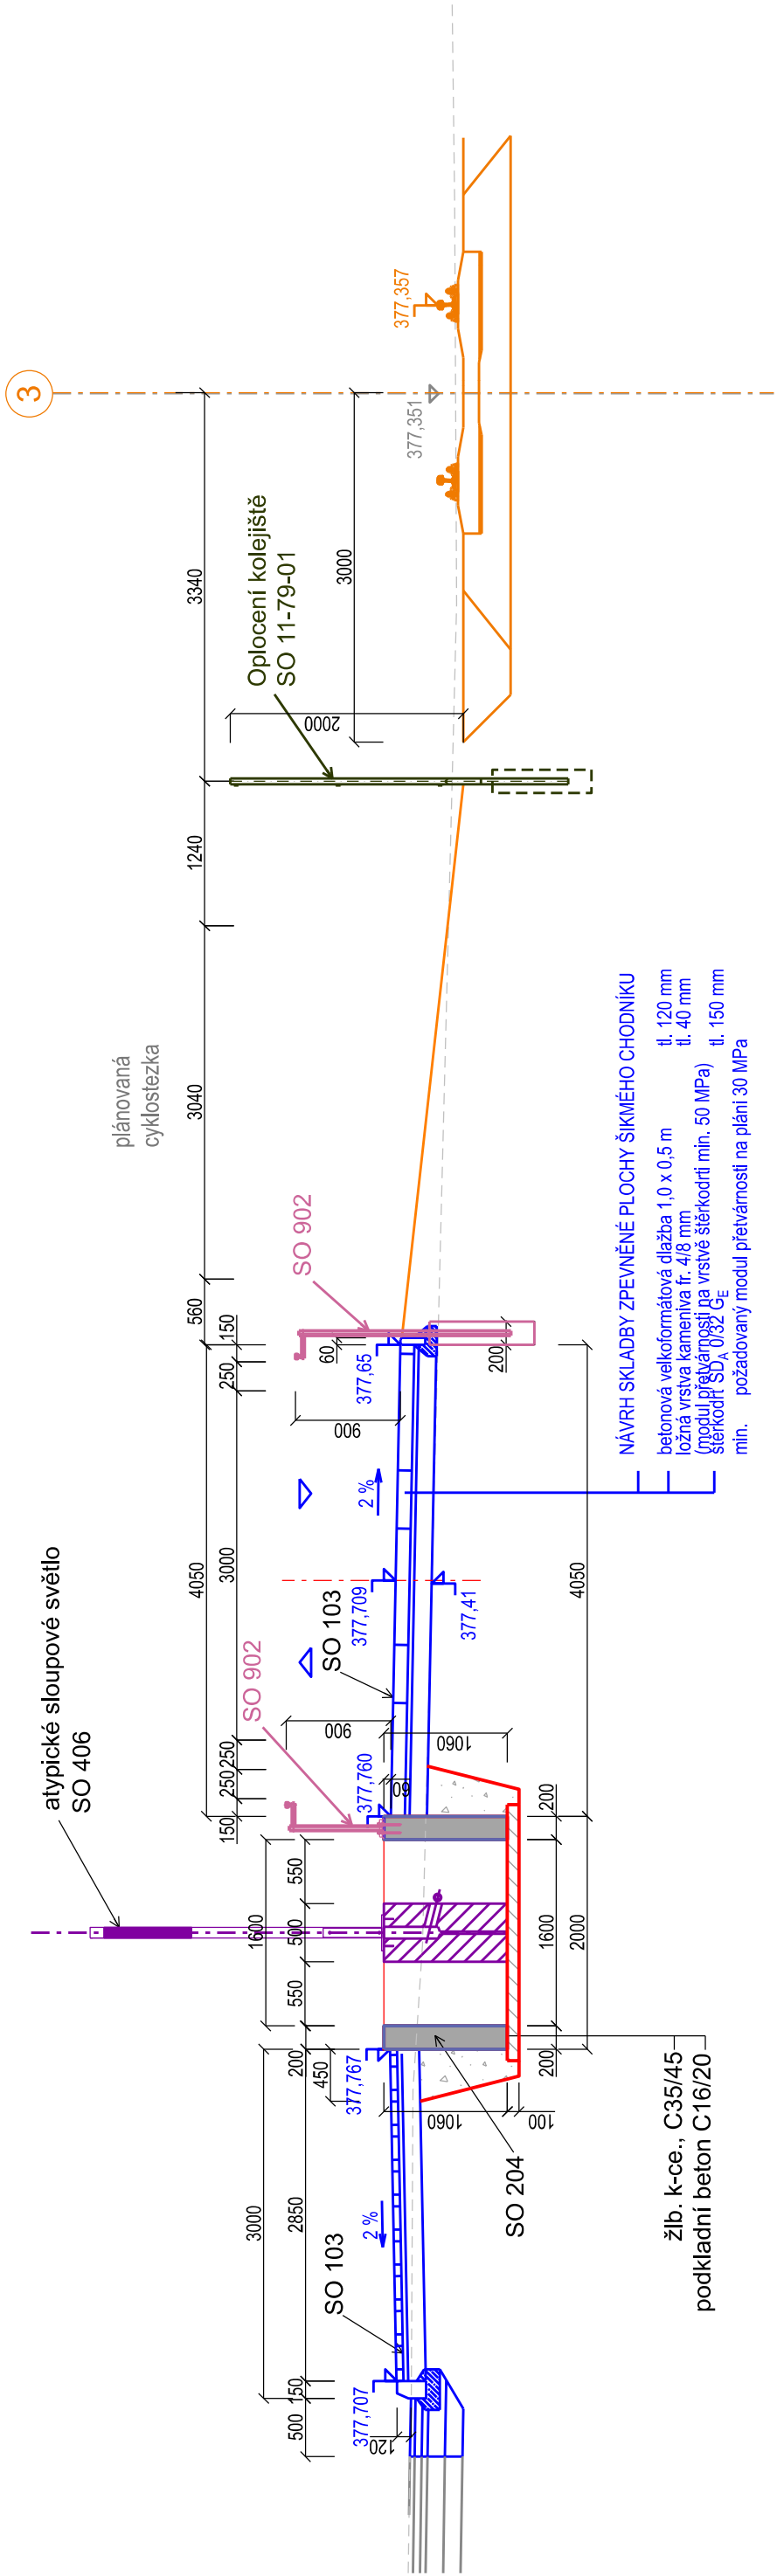


S.R. = 373.000



ŘEZ č. 2

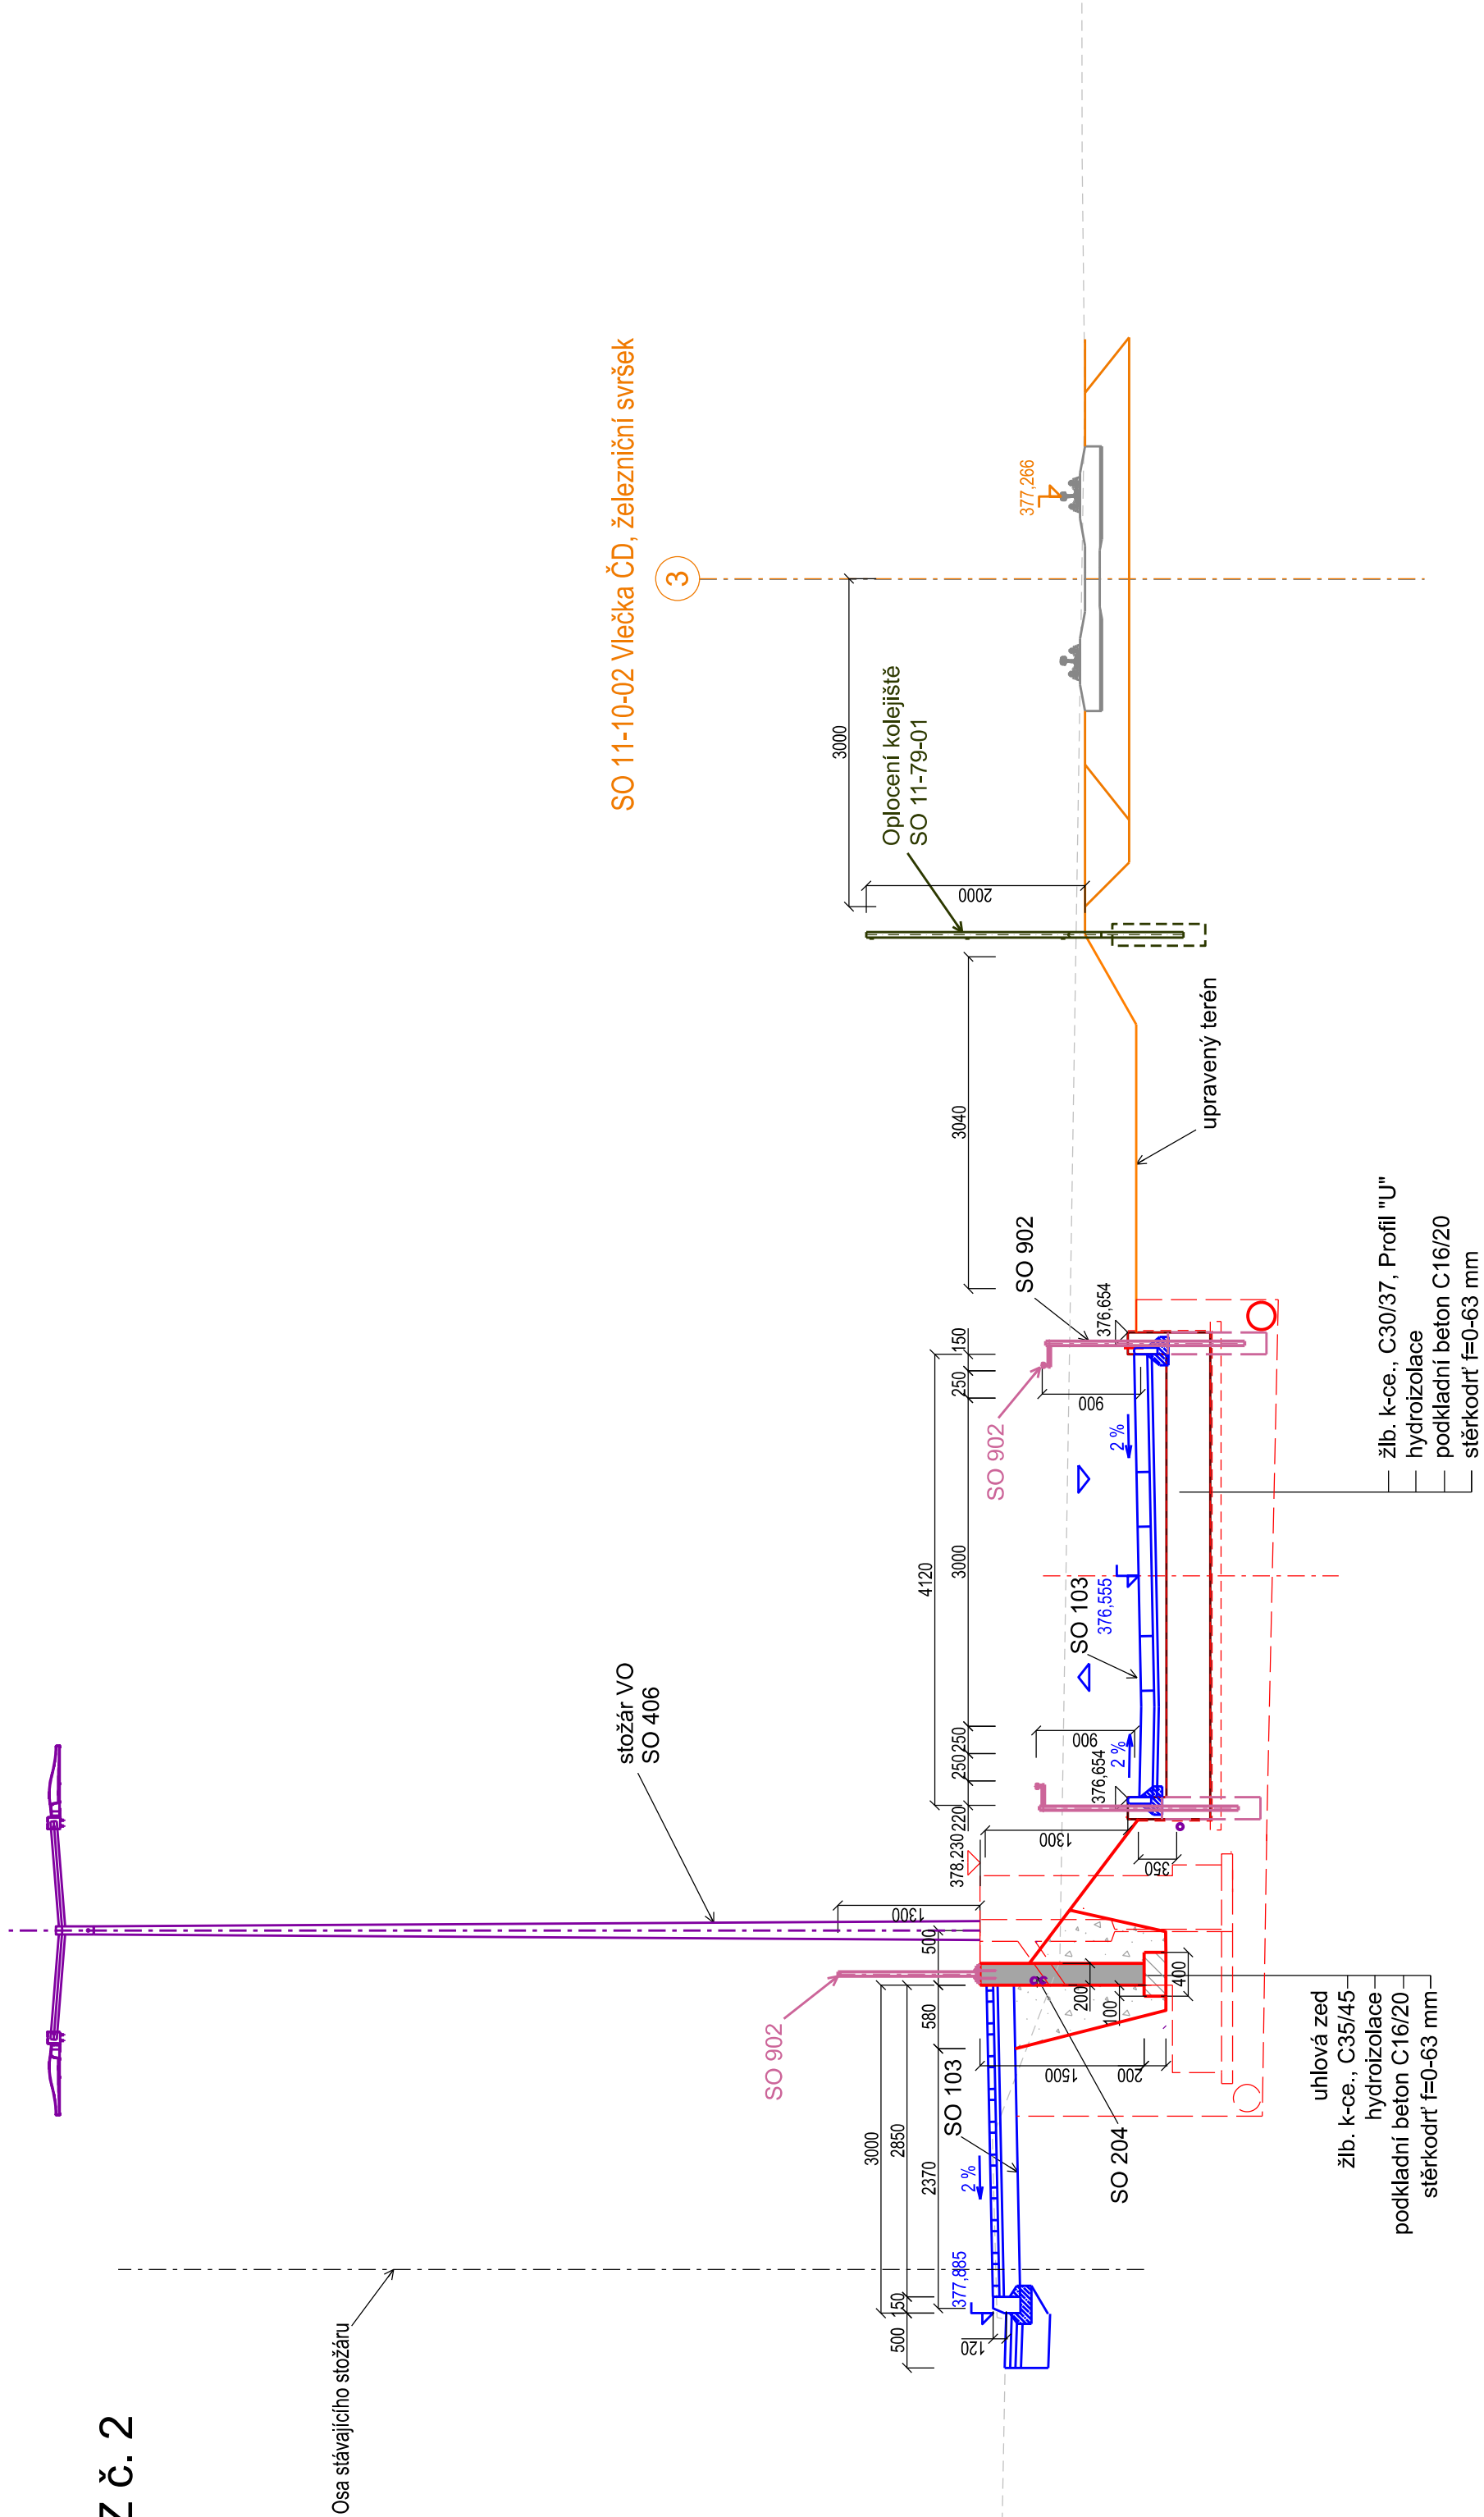


ŘEZ č. 3

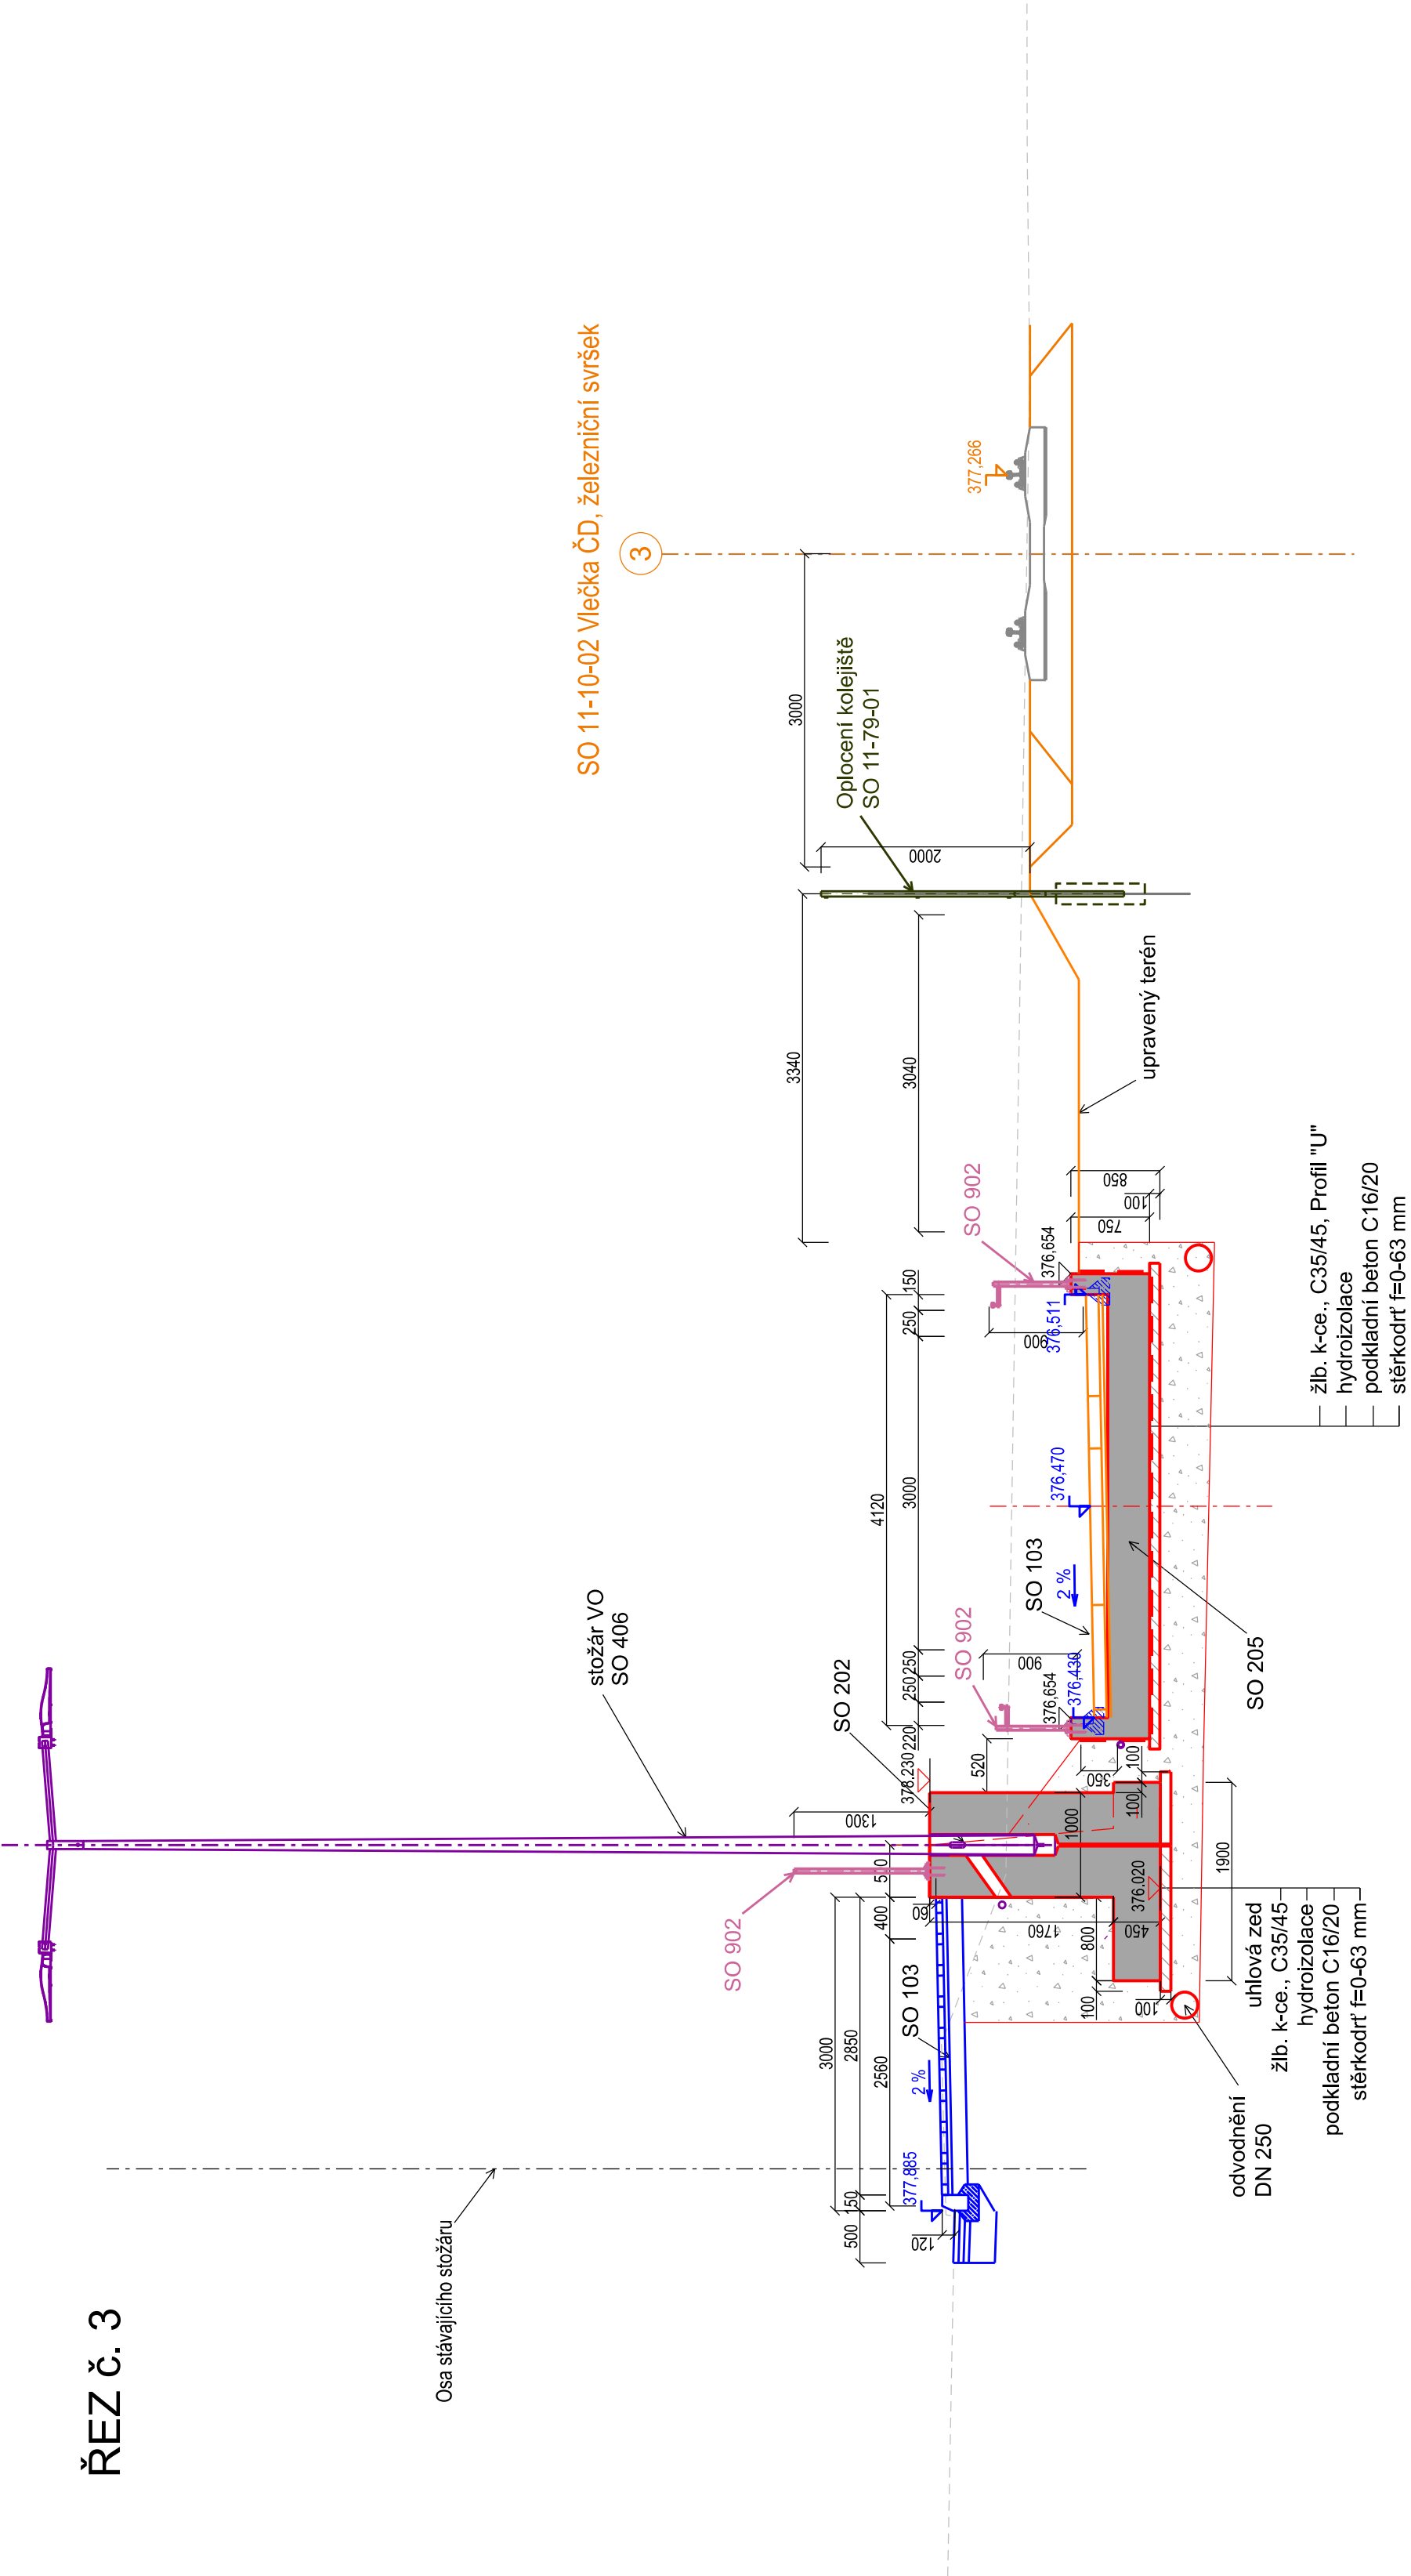

S.R. = 373.000


## ŘEZ Č. 4

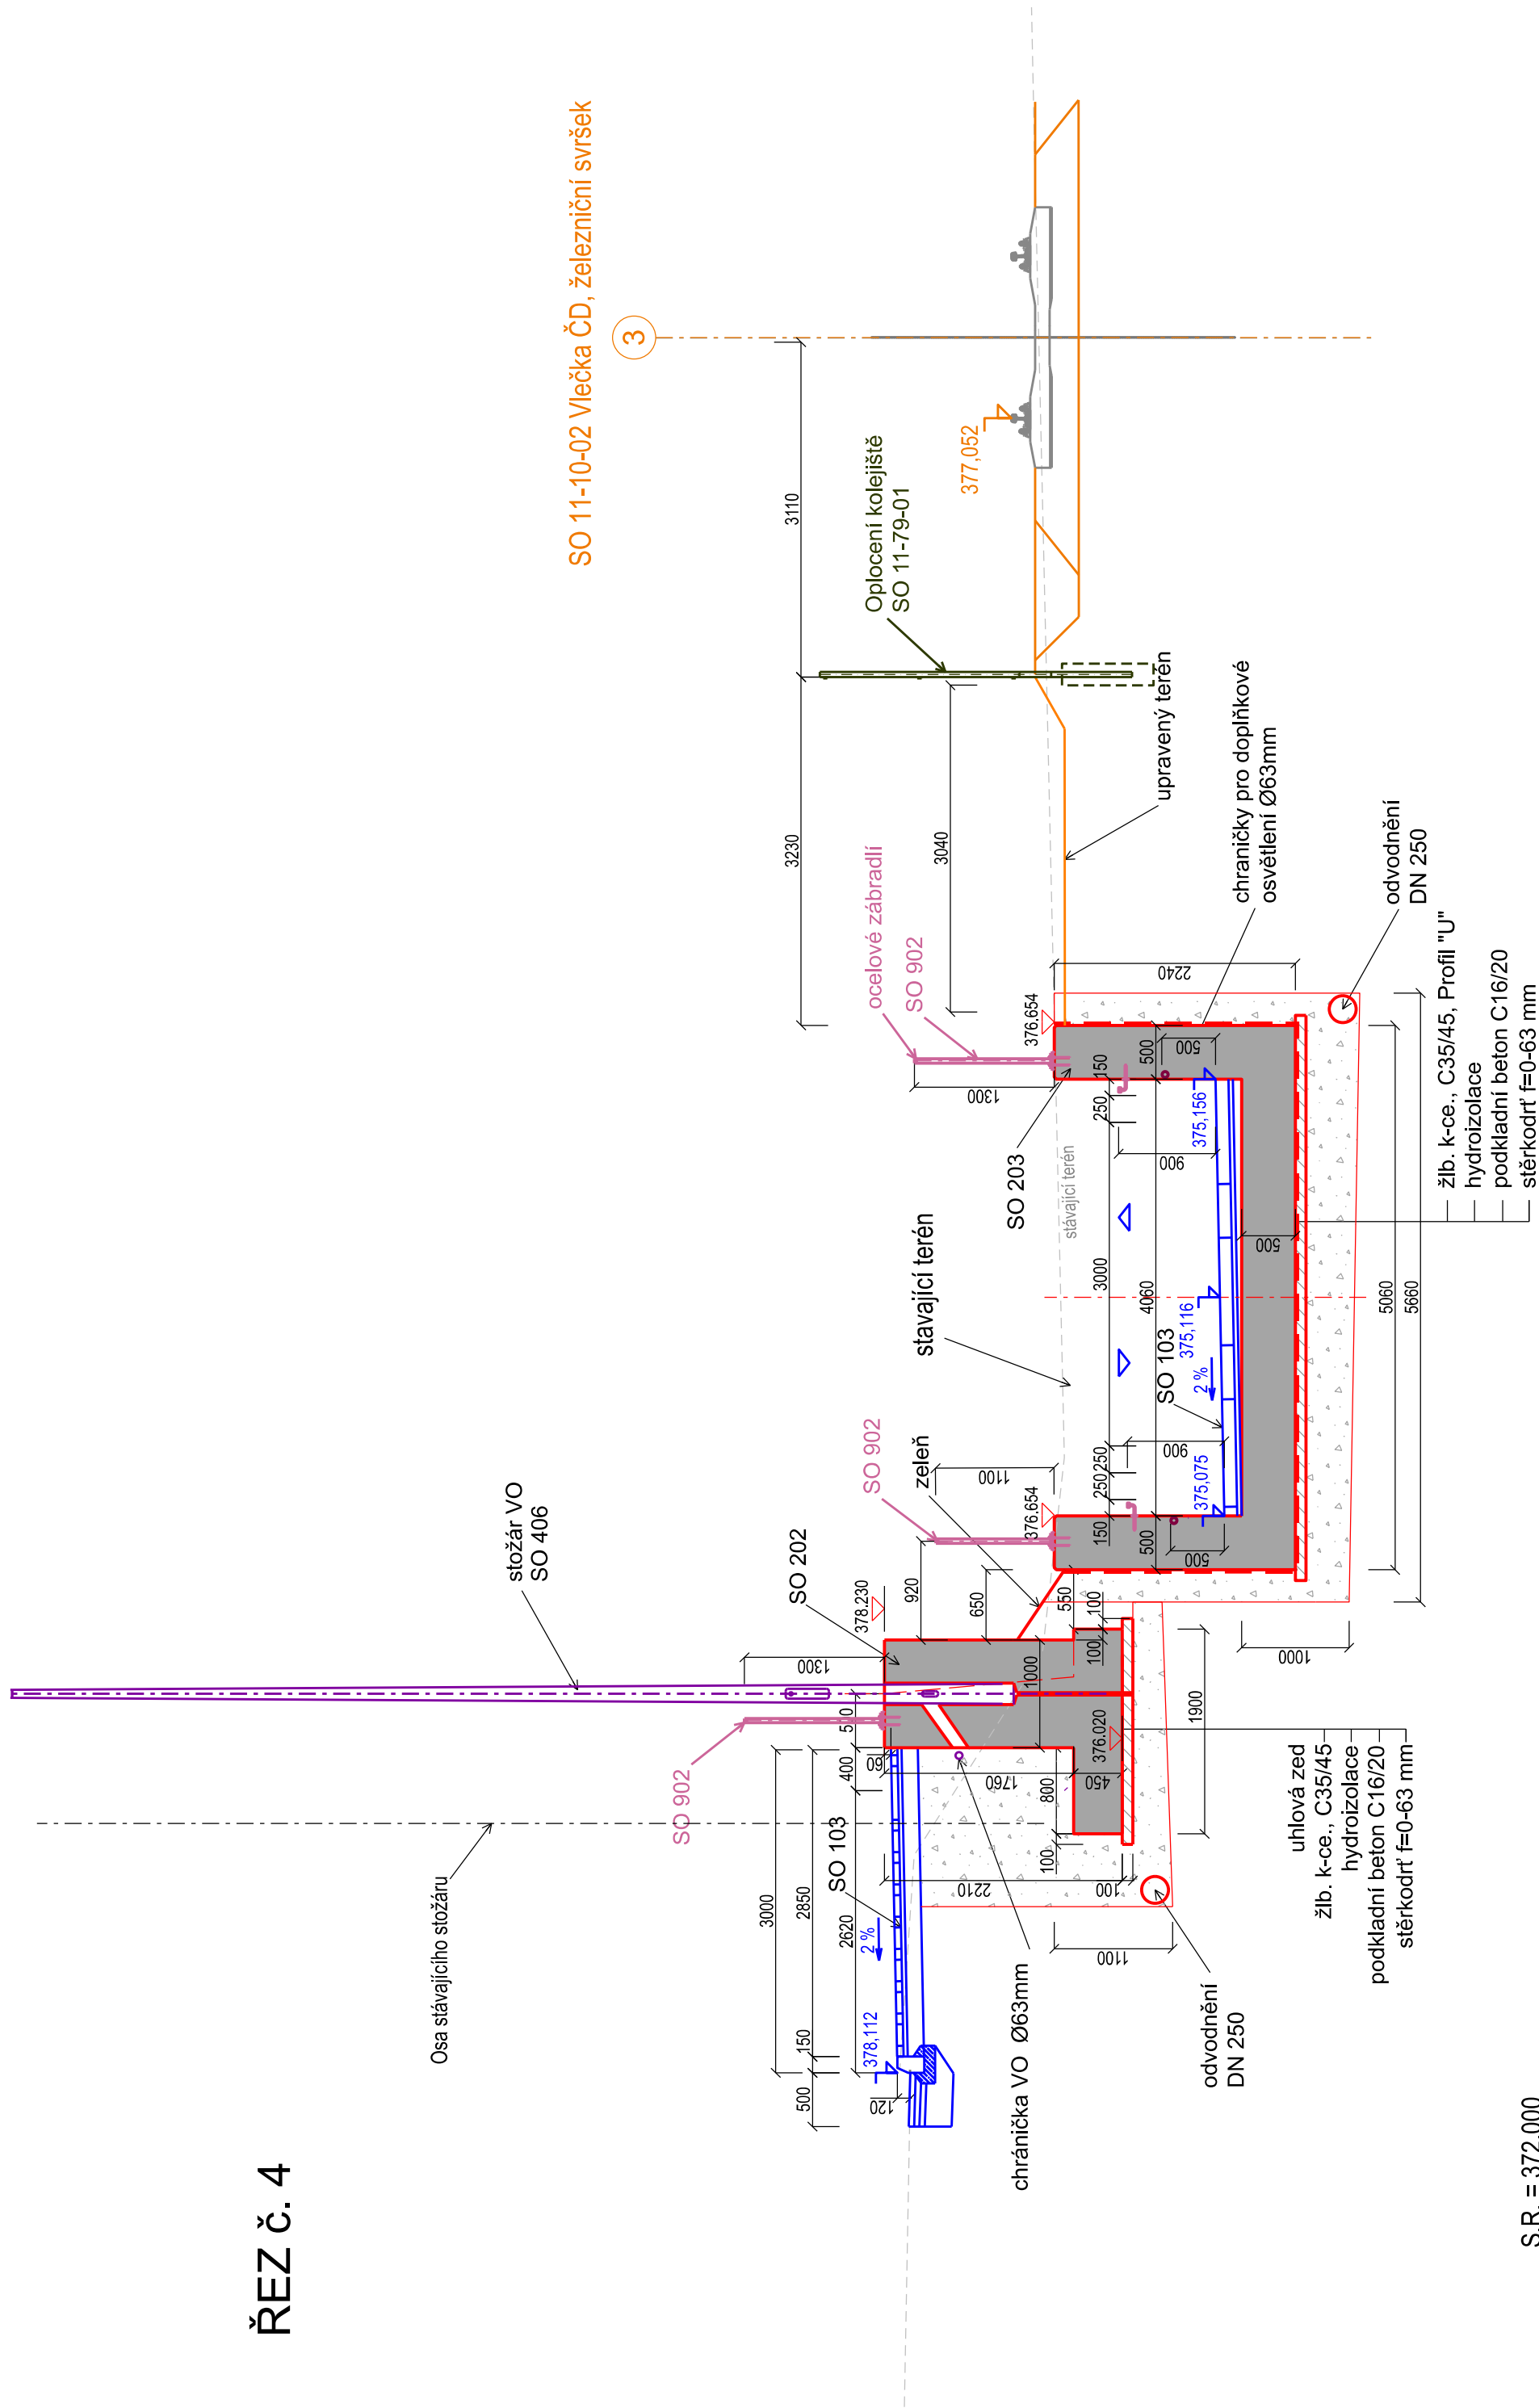

S.R. = 372.000



# ŘEZ č. 5

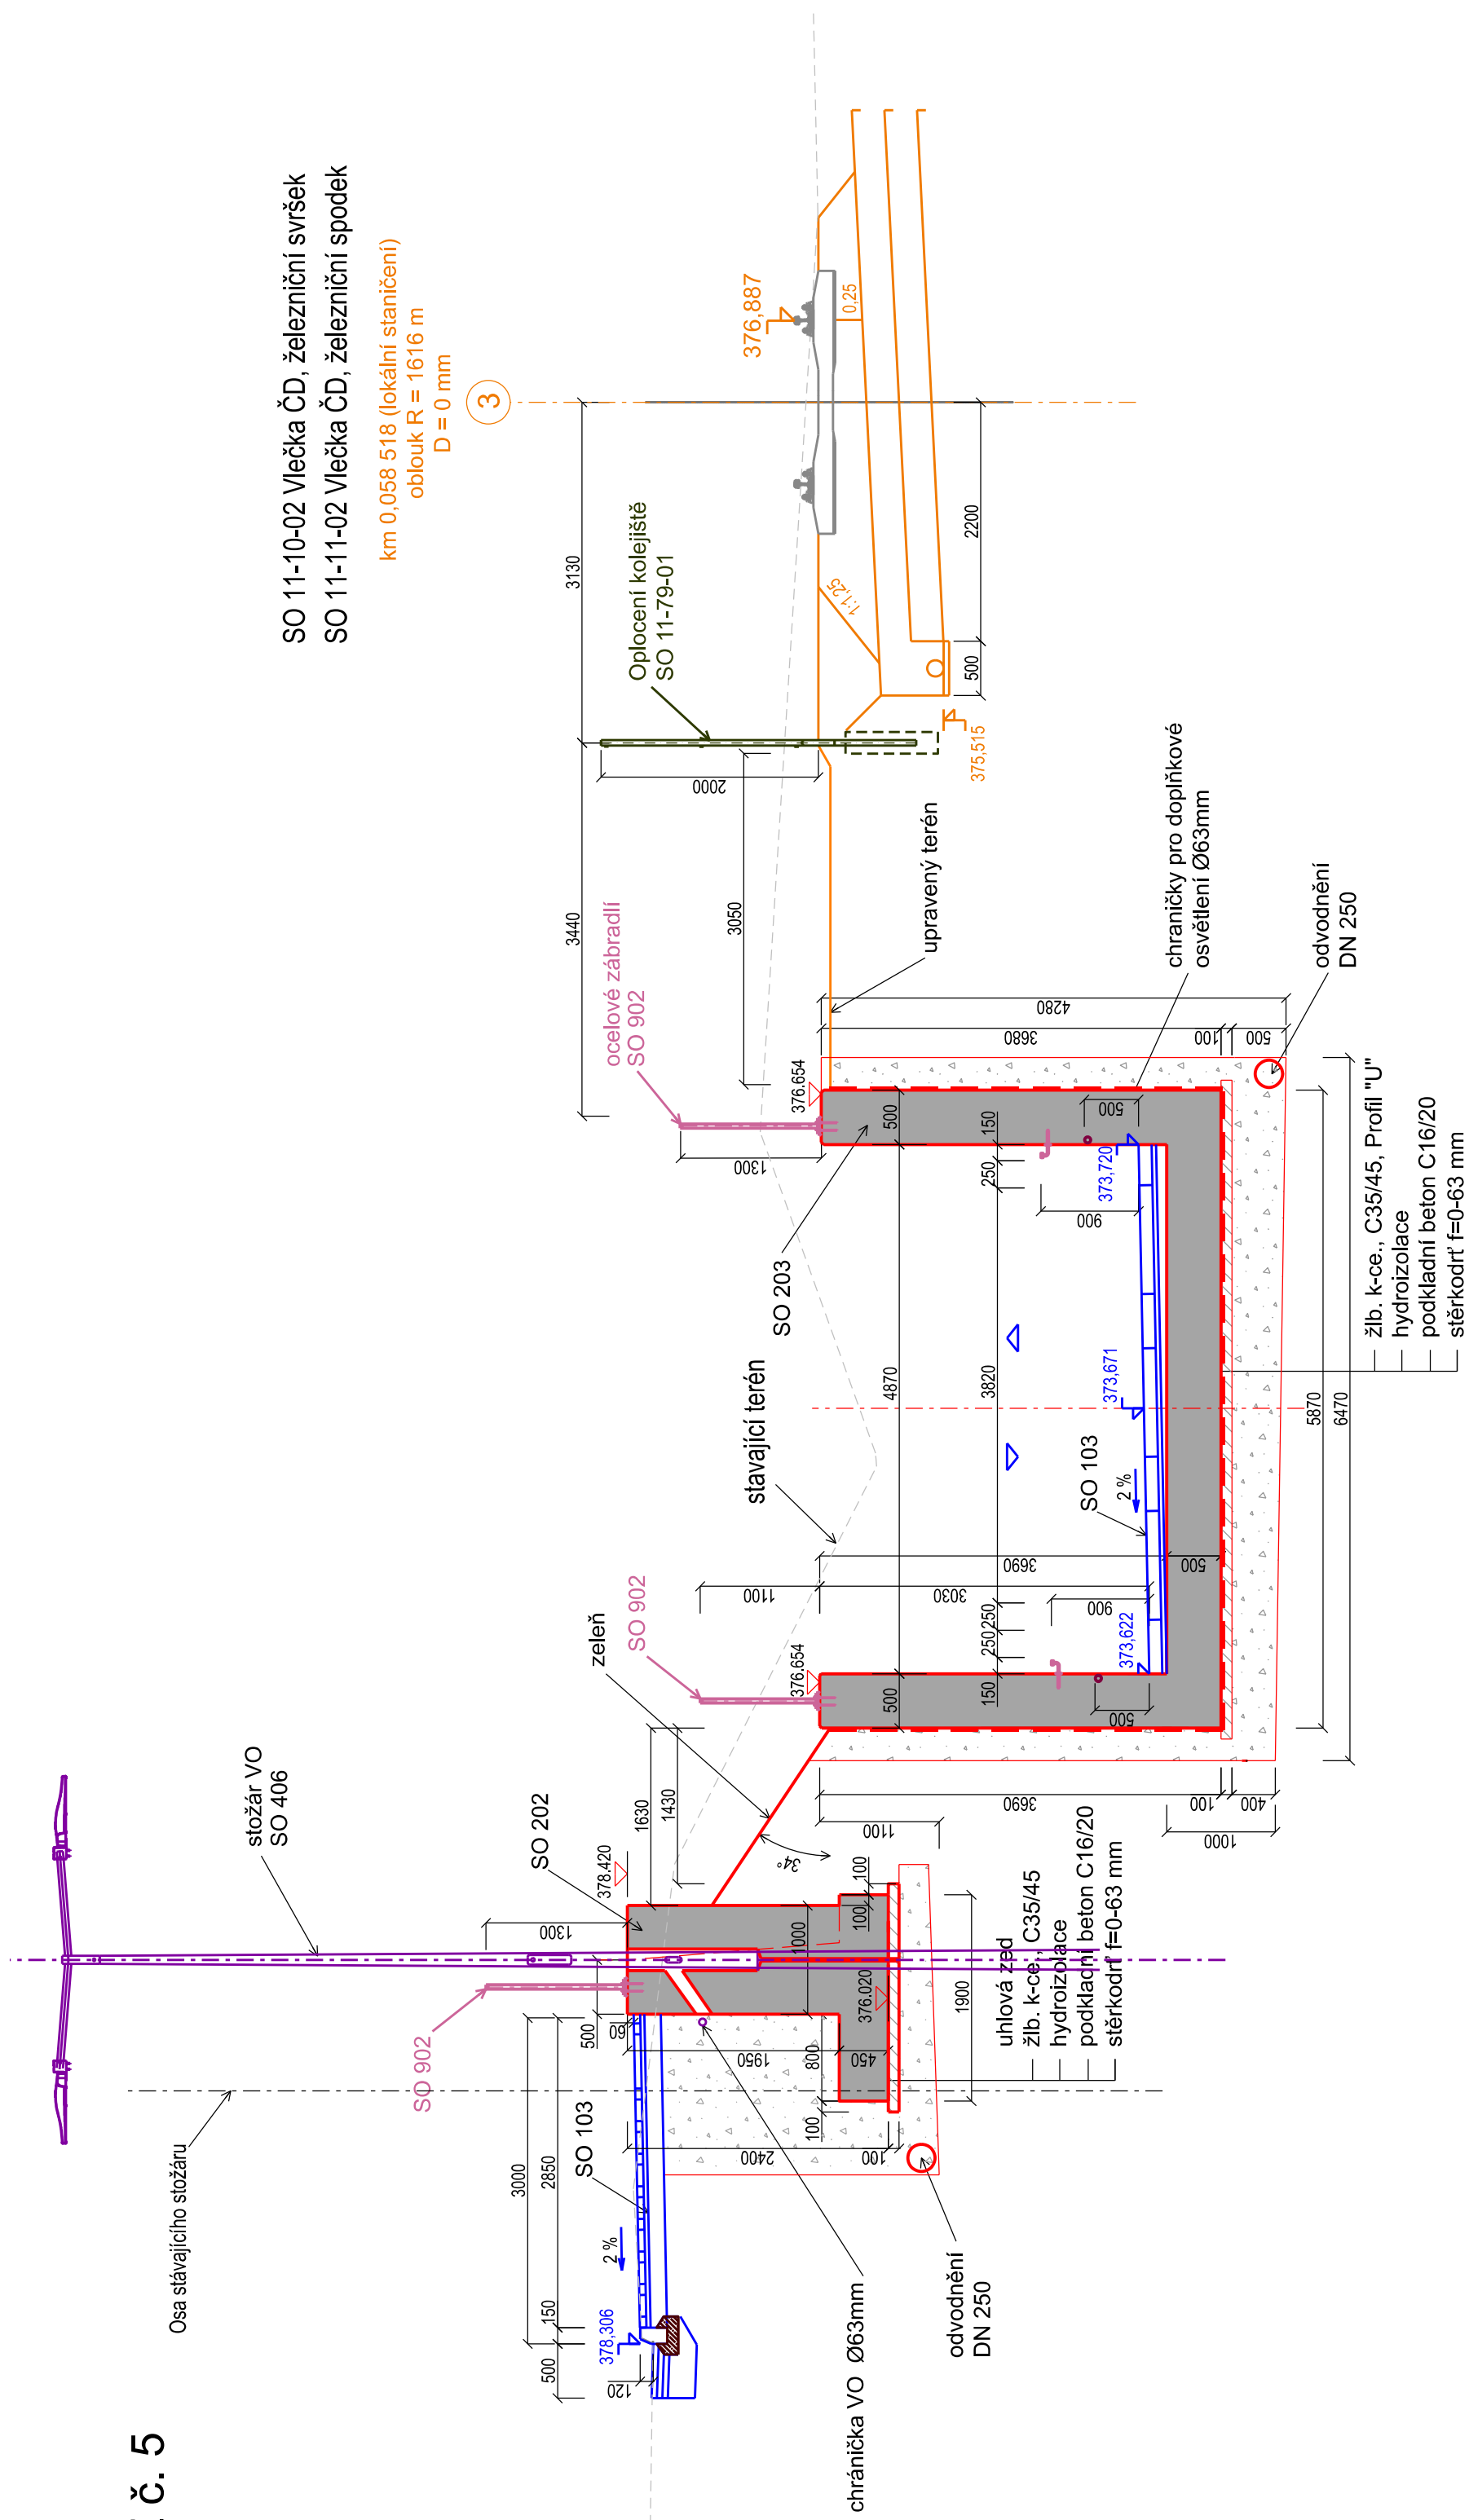

S.R. = 370.000

SO 11-10-02 Vlečka ČD, železniční svršek  
SO 11-11-02 Vlečka ČD, železniční spodek

km 0,058 518 (lokální staničení)  
oblouk R = 1616 m  
D = 0 mm

3

S.R. = 370.000