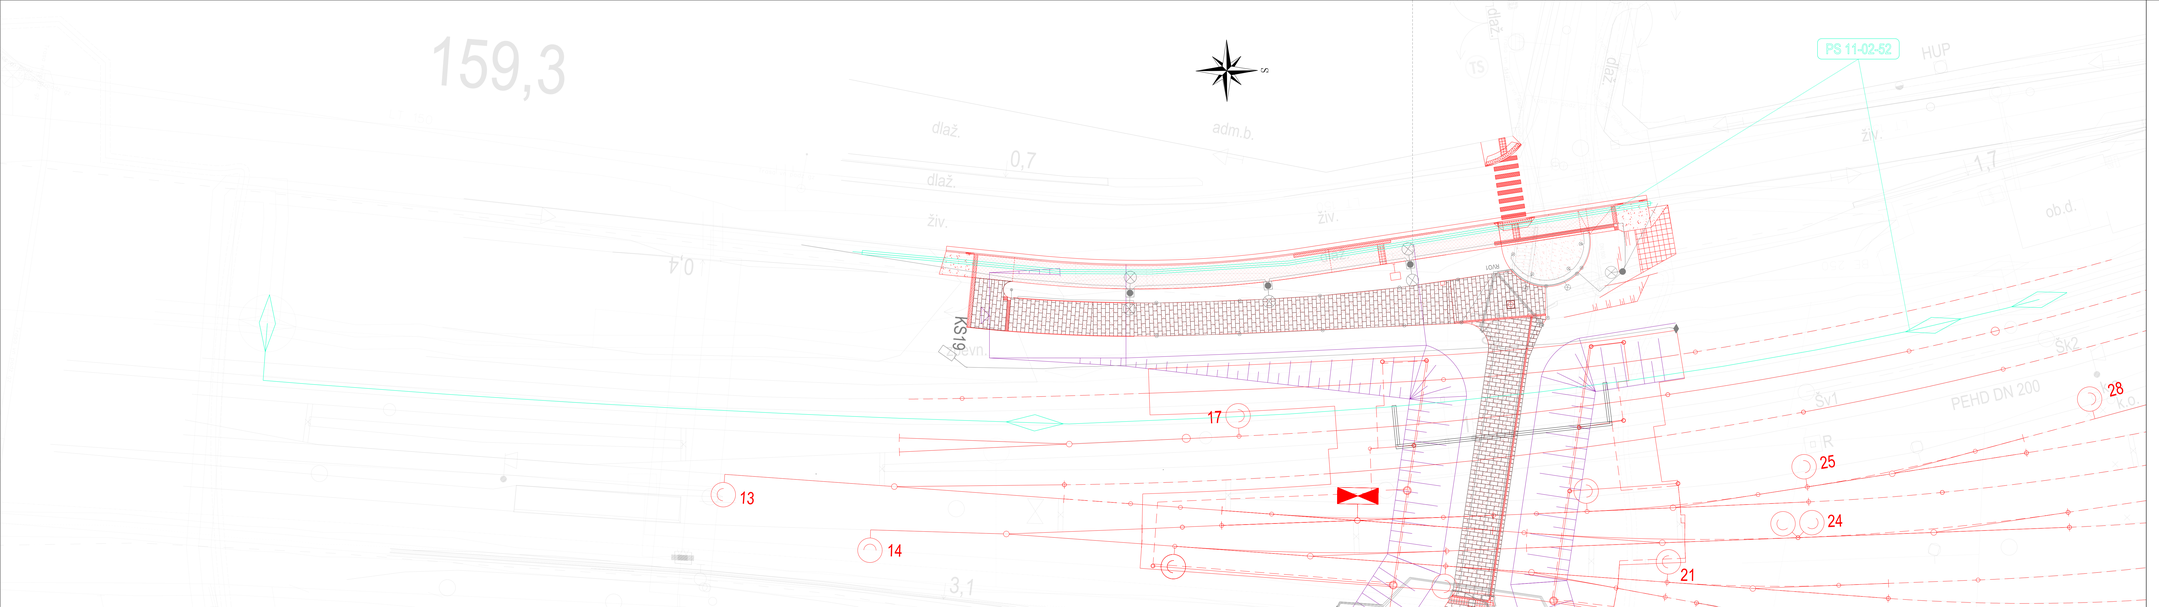

Zhotovitel

Společnost VALBEK-PRODEX

Valbek

Valbek Prodex
Valbek&Prodex, spol. s r.o.
Rusovská cesta 16, 851 01 Bratislava

Č. změny	Zdůvodnění změny	Datum	Podpis

Číslo soupravy

Investor

SPRÁVA ŽELEZNIC

Správa železnic, státní organizace
Dlážděná 1003/7
110 00 Praha 1 - Nové Město

Odpov. projektant stavby	Ing. Aleš Šršeň	
Odpov. projektant PS, SO, části	Ing. Tomáš Stanko	
Vypracoval	Ing. Petr Benedikt	
Technická kontrola	Ing. Tomáš Stanko	

Zpracovatel přílohy

Valbek

Valbek, spol. s r.o.
V Olšinách 2300/75, 100 00 Praha 10
tel.: +420 221 592 050
e-mail: info@valbek.cz

Přestavba propustku v km 159,434 trati Stará Paka - Liberec na podchod

PS 11-02-52 Přeložky sdělovacích kabelůCTD a ČD-Telematika

Polohopisný výkres

Zak. číslo zhotov.	20PH61013
Datum	11/2021
Stupeň	PDPS
Měřítko	-
Část	D.1.2.5.2
Příloha	2.1

DOKUMENT JE CHRÁNĚN PODLE ZÁK. Č. 121/2000 SB. AUTORSKÝ ZÁKON, V PLATNÉM ZNĚNÍ, A MEZINÁRODNÍCH SMLUV. JAKÉKOLIV UŽITÍ, ROZMNOŽOVÁNÍ, ROZŠIŘOVÁNÍ, PŘEDÁVÁNÍ NEBO ZPŘÍSTUPŇOVÁNÍ TŘETÍM OSOBÁM BEZ PÍSEMNÉHO SOUHLASU VYDANÉHO AUTOREM JE ZAKÁZÁNO.