


řez č. 6  
km 159,500 000

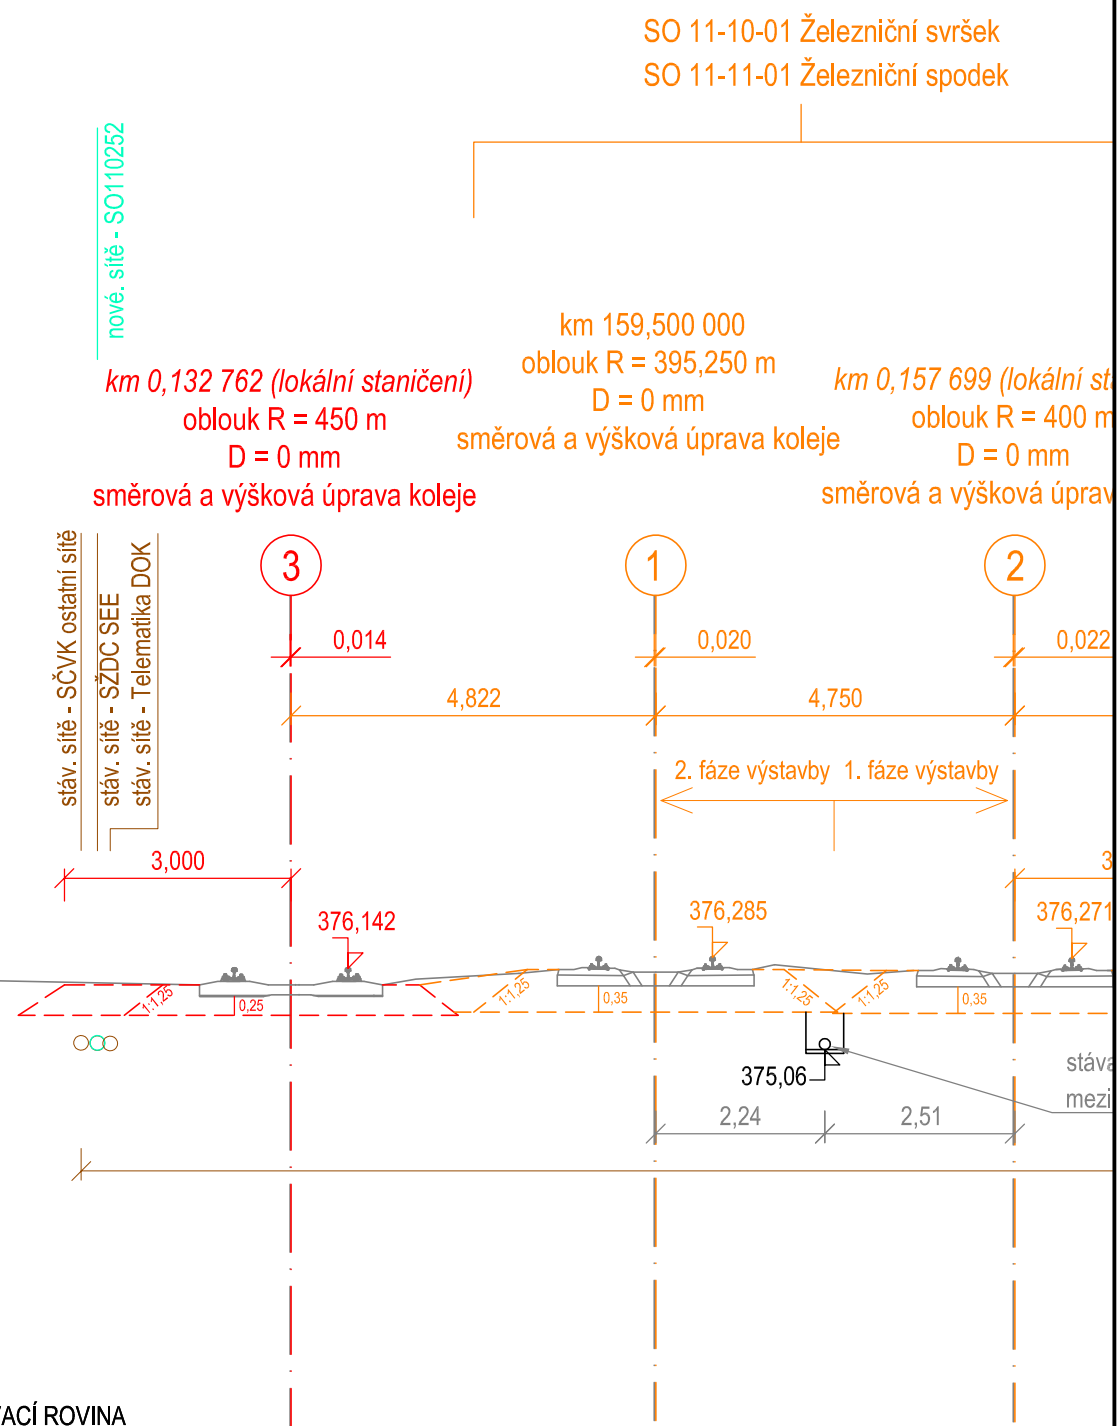

Zhotovitel

**Společnost  
VALBEK-PRODEX**

Valbek  Prodex

Valbek&Prodex, spol. s r.o.  
Rusovská cesta 16, 851 01 Bratislava

				Číslo soupravy
1	Zpracování připomínek	01/2022		
Č. změny	Zdůvodnění změny	Datum	Podpis	

Investor



Správa železnic, státní organizace  
Dlážděná 1003/7  
110 00 Praha 1 - Nové Město

	<b>Zpracovatel přílohy</b>
--	----------------------------



Odpov. projektant stavby	Ing. Aleš Sršeň	
Odpov. projektant PS, SO, části	Ing. Jan Zvěřina	
Vypracoval	Ing. Jan Zvěřina	
Technická kontrola	Ing. Aleš Sršeň	

**Přestavba propustku v km 159,434 trati  
Stará Paka - Liberec na podchod  
SO 11-10-02 Vlečka ČD, železniční svršek  
SO 11-11-02 Vlečka ČD, železniční spodek**

### Příčný řez v km 159,500

Valbek, spol. s r.o.  
V Olšinách 2300/75, 100 00 Praha 10  
tel.: +420 221 592 050  
e-mail: info@valbek.cz

Zak. číslo zhotov.	20PH61013
Datum	11/2021
Stupeň	PDPS
Měřítko	1:100
Část	Příloha
B.2.1.1.3 B.2.1.1.4	5.6

DOKUMENT I ZE UŽÍVAT POUZE DLE USTANOVENÍ PRÁVNÍ ÚSNĚ SMLUVY O DÍLO. ŽÁDNÁ JEHO ČÁST NEMŮŽE BÝT DLE ZÁKONA č. 121/2000 Sb. (autorský zákon) KOPÍROVÁNA NEBO JINÝM ZPŮSOBEM ROZŠÍŘOVÁNA BEZ SOUHLASU PRODEX spol. s r.o. organizační složka