


Přestavba propustku v km 159,434 trati Stará Paka - Liberec na podchod  
Schéma úprav sdělovacích kabelů

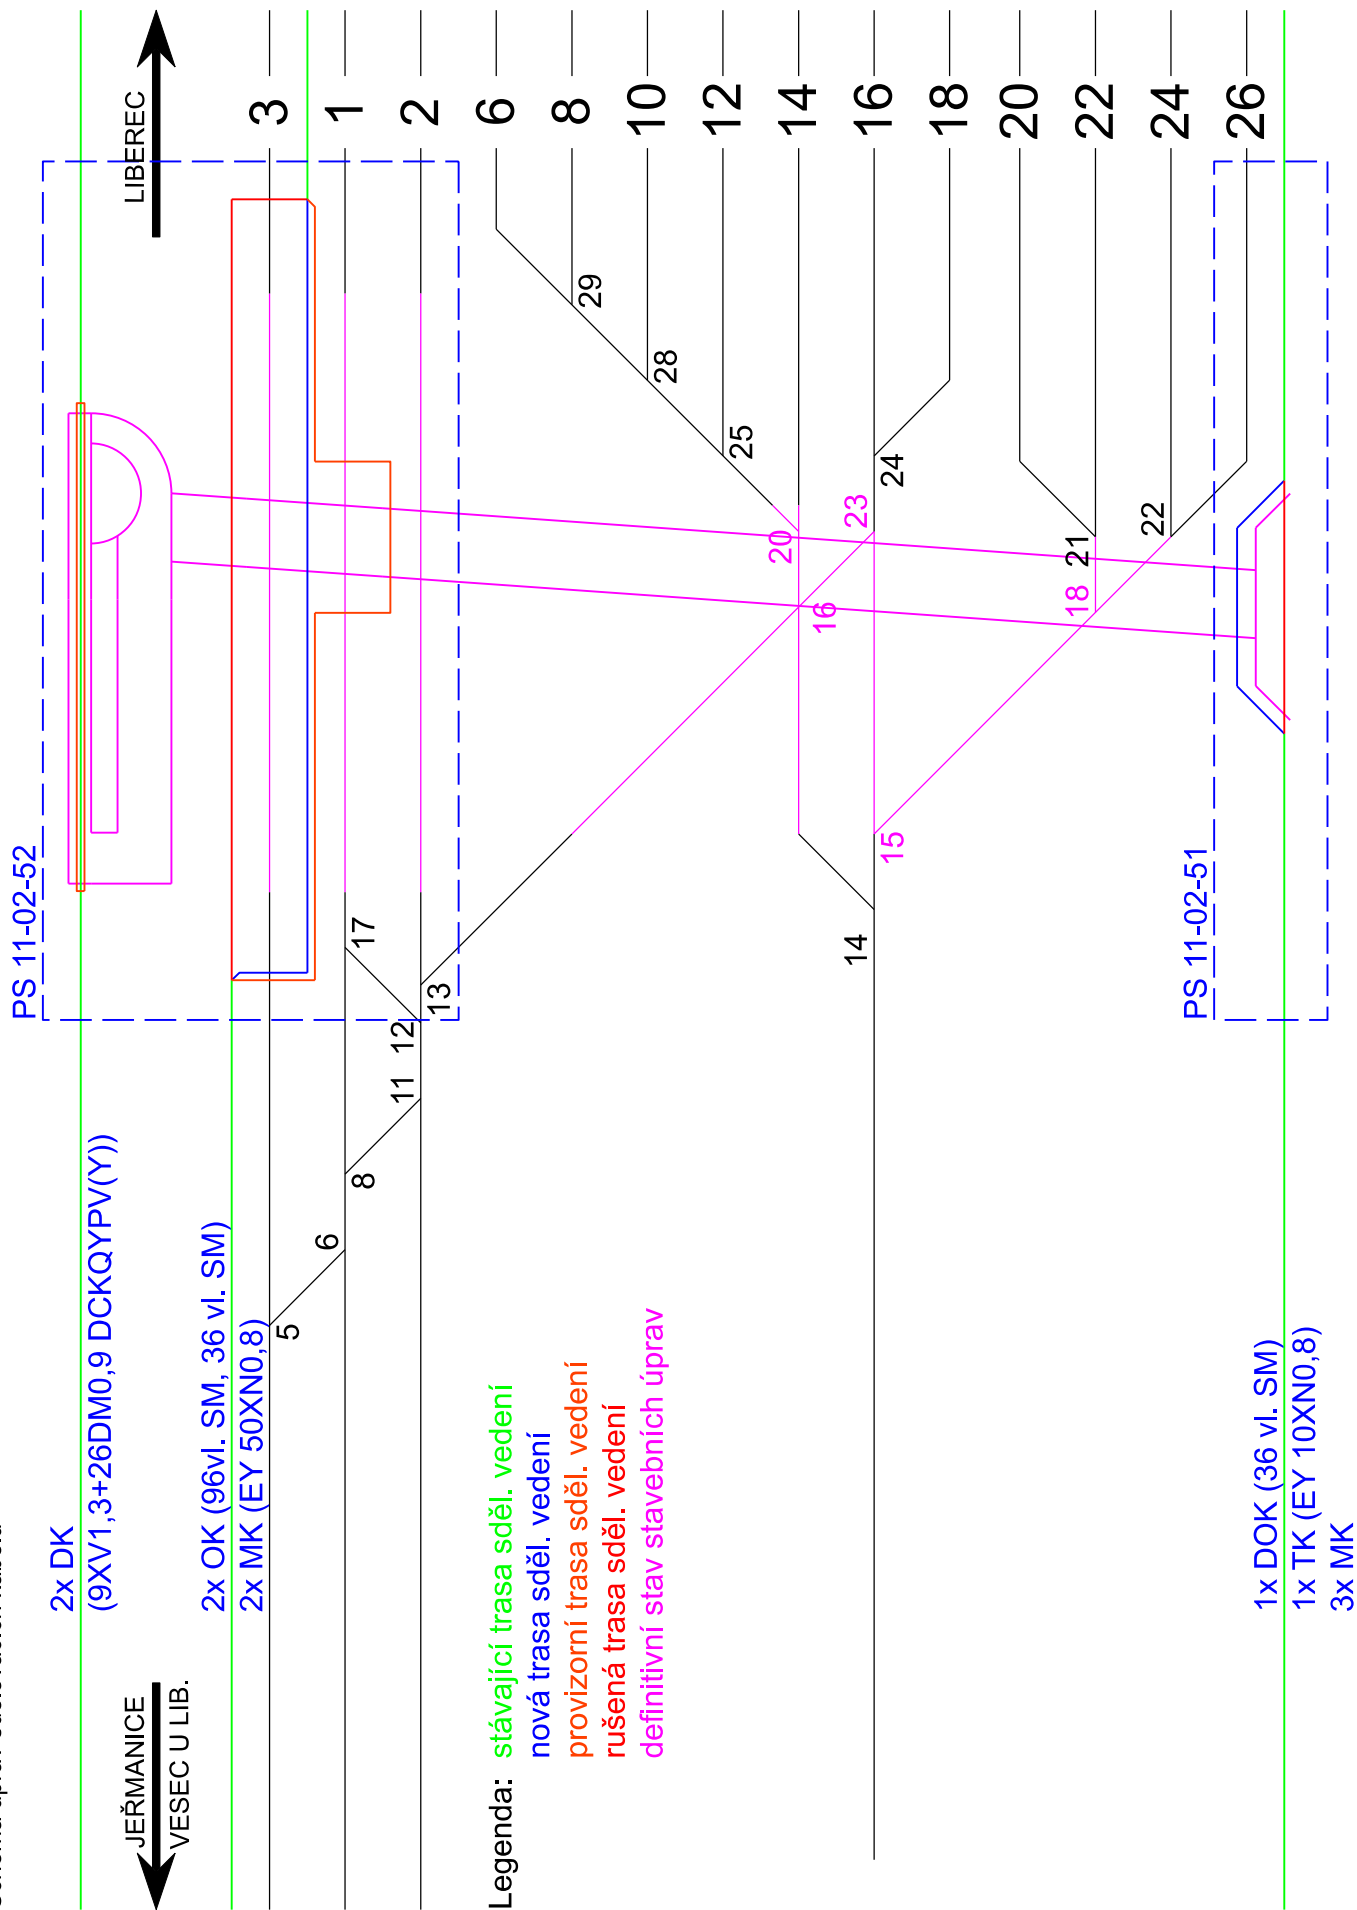

Zhotovitel

Společnost  
VALBEK-PRODEX

Valbek

Valbek

Prodex

Valbek&Prodex, spol. s r.o.  
Rusovská cesta 16, 851 01 Bratislava

				Číslo soupravy
Č. změny	Zdůvodnění změny	Datum	Podpis	

Investor

SPRÁVA  
ŽELEZNIC

Správa železnic, státní organizace  
Dlážděná 1003/7  
110 00 Praha 1 - Nové Město

Odpor. projektant stavby	Ing. Aleš Sršeň	
Odpor. projektant PS, SO, části	Ing. Tomáš Stanko	
Vypracoval	Ing. Petr Benedikt	
Technická kontrola	Ing. Tomáš Stanko	

Zpracovatel přílohy

Valbek

Valbek, spol. s r.o.  
V Olšinách 2300/75, 100 00 Praha 10  
tel.: +420 221 592 050  
e-mail: info@valbek.cz

Zak. číslo zhotov.	20PH61013
Datum	11/2021
Stupeň	PDPS
Měřítko	-
Část	Příloha
D.1.2.5.1	2.2

Přestavba propustku v km 159,434 trati  
Stará Paka - Liberec na podchod

PS 11-02-51 Přeložky kabelů sděl. zařízení

Schéma kabelových úprav

DOKUMENT LZE UŽÍVAT POUZE DLE USTANOVENÍ PŘÍSLUŠNÉ SMLOUVY O DÍLO. ŽÁDNÁ JEHO ČÁST NEMŮŽE BYT DLE ZÁKONA č.121/2000 Sb. (autorský zákon) KOPÍROVÁNA NEBO JINYM ZPŮSOBEM ROZŠÍŘOVÁNA BEZ SOUHLASU PRODEX spol. s r.o., organizační složka