PODÉLNÝ PROFIL KOLEJE Č. 2
M 1:500/50

Parametry provizorních výškových oblouků

Rozsah prací na žel. svršku a spodku

Navržená niveleta TK
Niveleta TK z přechozích projektů
Zaměřená stávající niveleta TK

Kresba konstrukce pražcového podloží

Kresba souvisejících stavebních objektů:
SO 101

Rozhraní výhybek v žel. svršku /
popis koleje v daném úseku profilu
Zdvih (+) / pokles (-) navržené nivelety TK
od zaměřené nivelety TK [m] v
zaměřených profilech
Výšky navržené nivelety TK [m]

Výšky stávající zaměřené nivelety TK [m]

Srovnávací rovina a její výška

Lokální staničení osy koleje
(pro potřeby projektu)

Sklonové poměry navržené / stávající
Navržená skladba kolejového roštu
Navržený rozsah úpravy pražc. podloží

Směrové poměry navržené /
výhybky vyjmuté a znovuvložené
Směrové poměry stávající /
výhybky bez vyjmutí
Směrové poměry převzaté

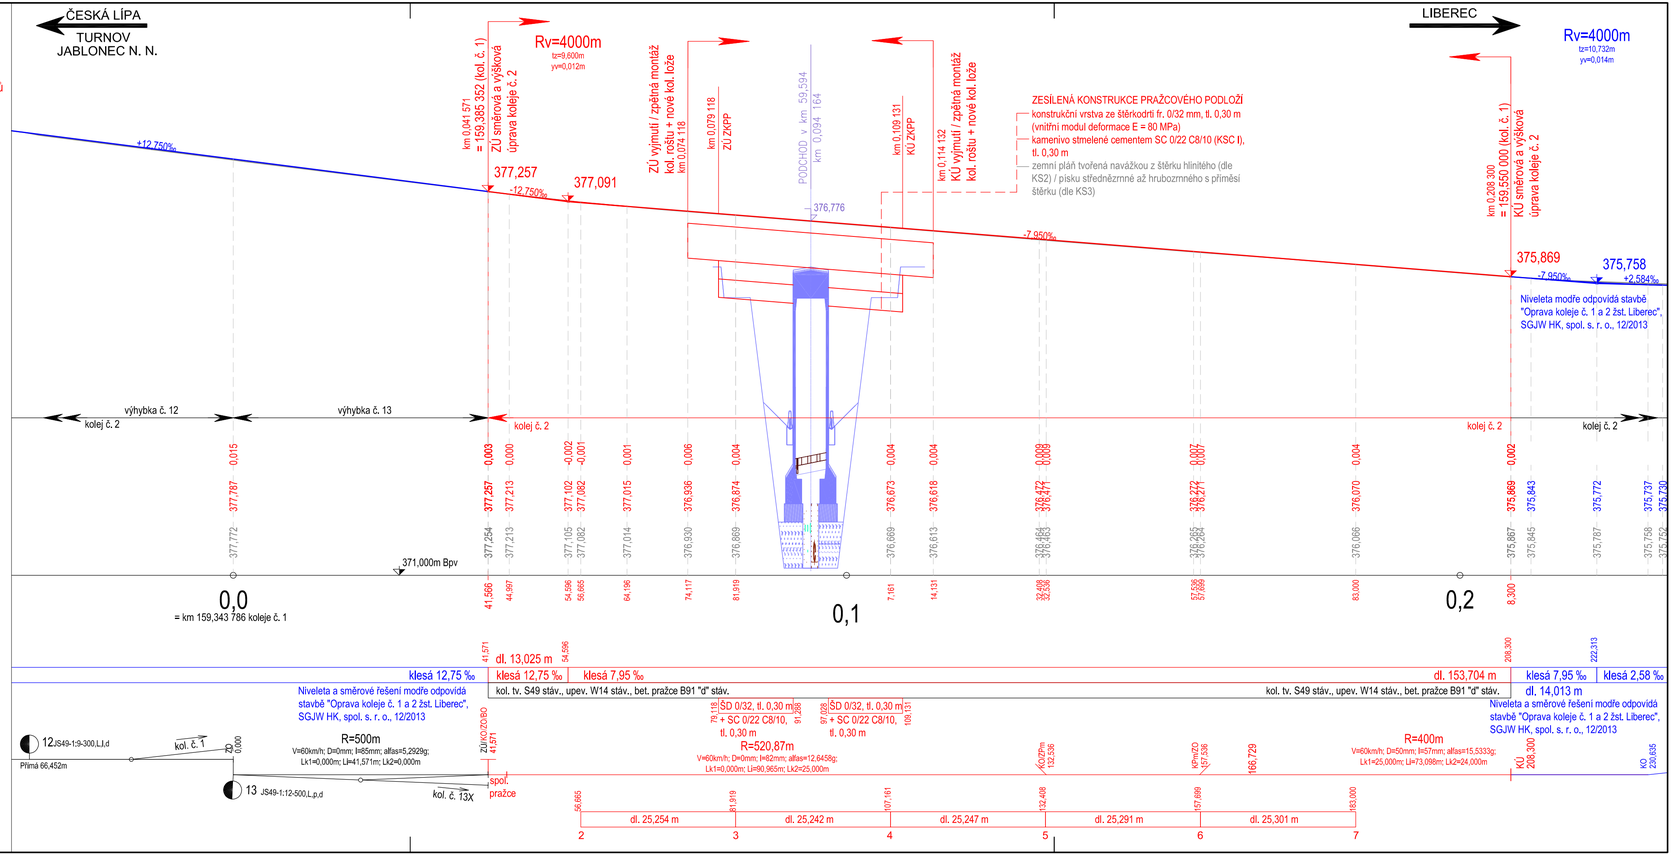

Zhotovitel

Společnost VALBEK-PRODEX

Valbek

Valbek&Prodex, spol. s r.o.
Rusovská cesta 16, 851 01 Bratislava

				Číslo soupravy
1	Zapracování připomínek	01/2022		
Č. změny	Zdůvodnění změny	Datum	Podpis	

Investor

SPRÁVA ŽELEZNIC

Správa železnic, státní organizace
Dlážděná 1003/7
110 00 Praha 1 - Nové Město

Zpracovatel přílohy

Valbek

Odpov. projektant stavby	Ing. Aleš Sršeň	
Odpov. projektant PS, SO, části	Ing. Jan Zvěřina	
Vypracoval	Ing. Jan Zvěřina	
Technická kontrola	Ing. Aleš Sršeň	

Přestavba propustku v km 159,434 trati Stará Paka - Liberec na podchod

SO 11-10-01 Železniční svršek
SO 11-11-01 Železniční spodek

Podélný profil koleje č. 2

Valbek, spol. s r.o.
V Olšinách 2300/75, 100 00 Praha 10
tel.: +420 221 592 050
e-mail: info@valbek.cz

Zak. číslo zhotov.	20PH61013
Datum	11/2021
Stupeň	PDPS
Měřítko	1:500/50
Část	D.2.1.1.1 D.2.1.1.2
Příloha	3.2

DOKUMENT LZE UŽÍVAT POUZE DLE USTANOVENÍ PŘÍSLUŠNÉ SMLOUVY O DÍLO, ŽÁDNÁ JEHO ČÁST NEMŮŽE BÝT DLE ZÁKONA č.121/2000 Sb. (autorský zákon) KOPÍROVÁNA NEBO JINÝM ZPŮSOBEM ROZMNOŽOVÁNA BEZ SOUHLASU PRODEX spol. s r.o., organizační složka