


řez č. 2
km 159,400 000

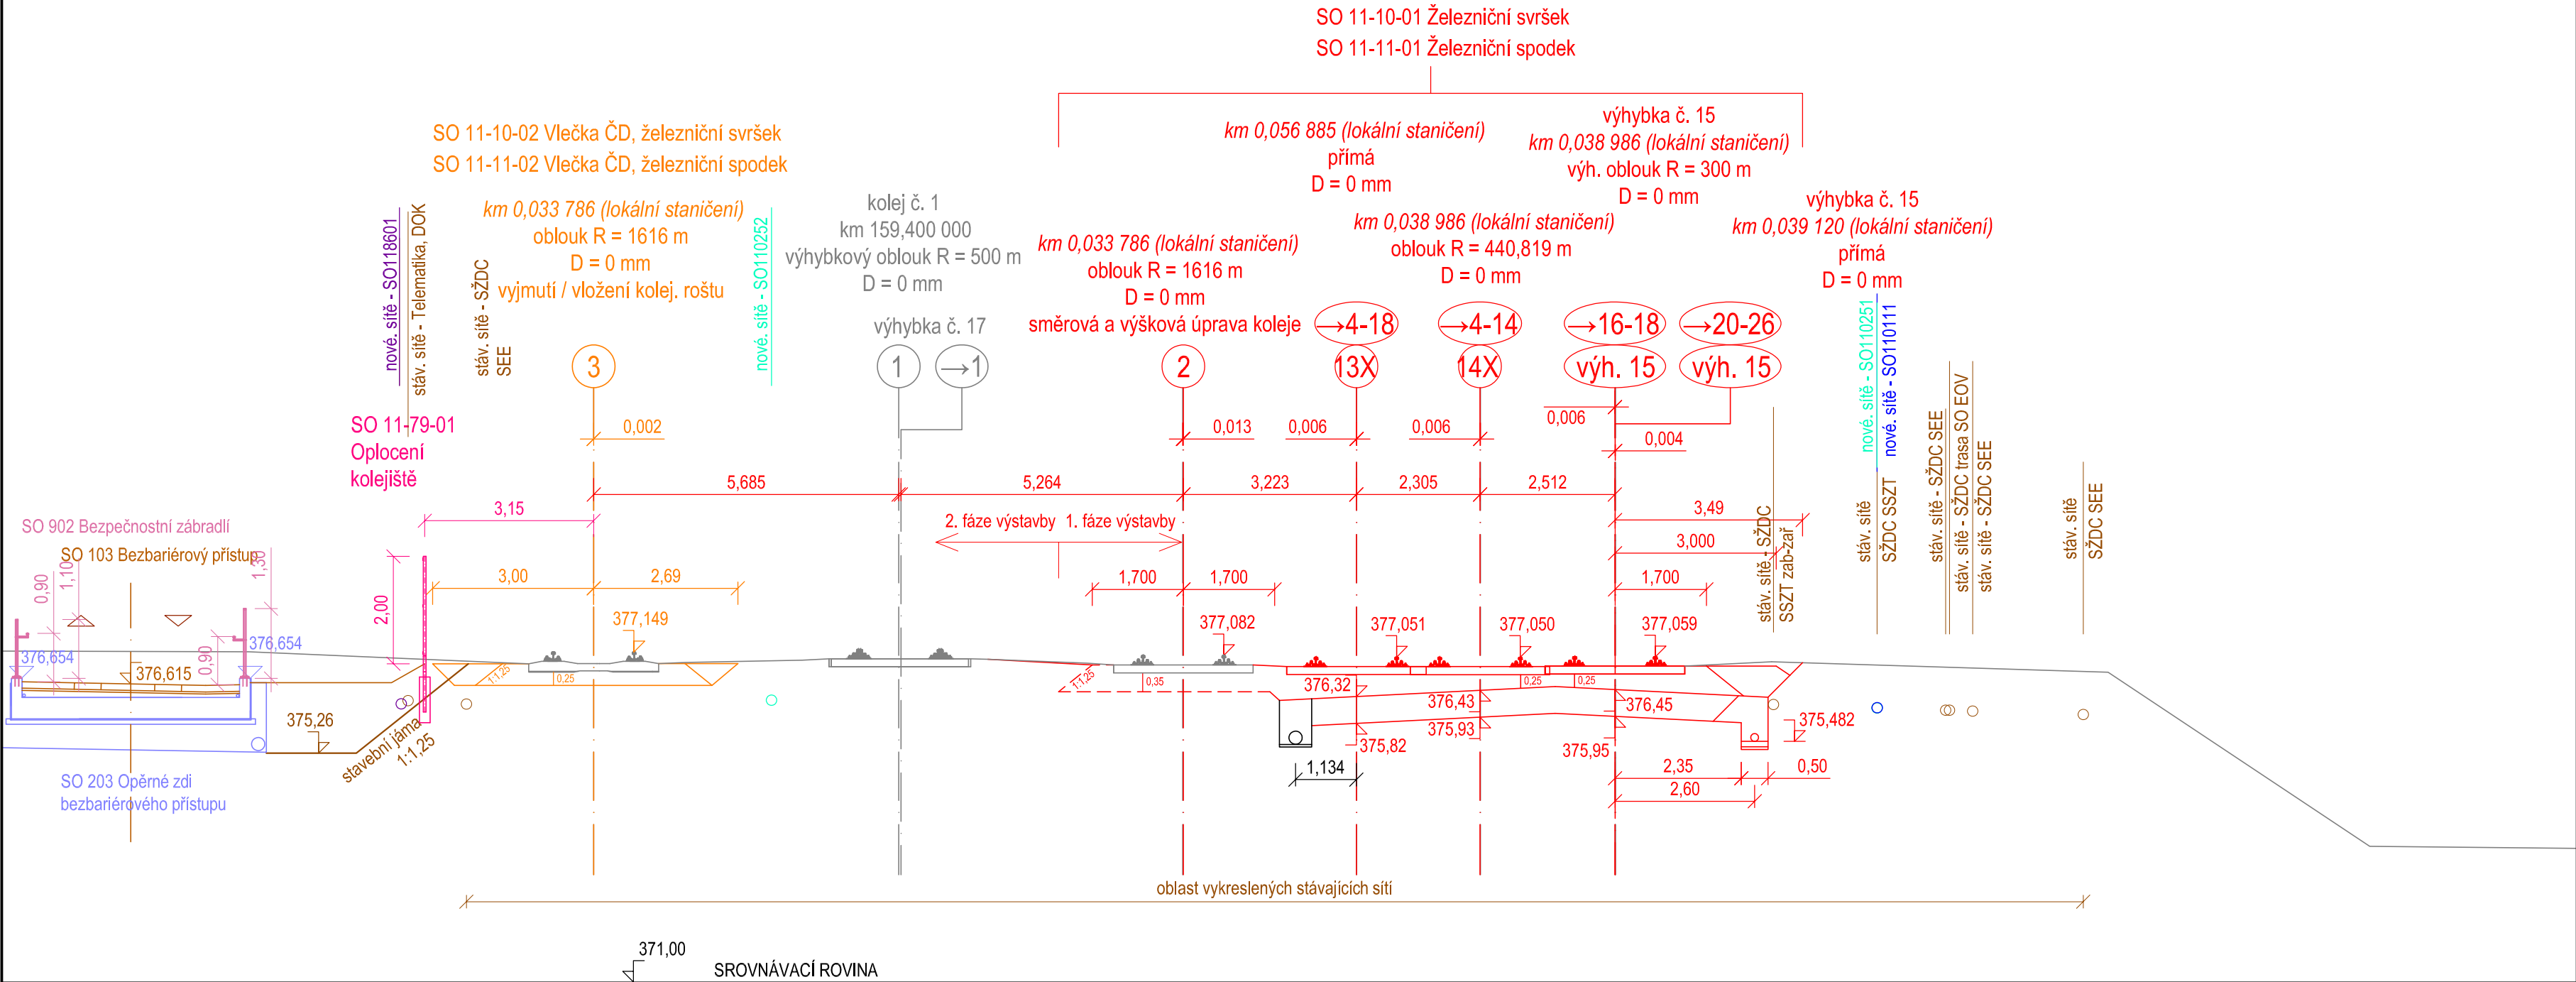


Zhotovitel


Společnost
VALBEK-PRODEX



Valbek&Prodex, spol. s r.o.
Rusovská cesta 16, 851 01 Bratislava

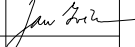
				Číslo soupravy
1	Zpracování připomínek	01/2022		
Č. změny	Zdůvodnění změny	Datum	Podpis	


Investor



Správa železnic, státní organizace
Dlážděná 1003/7
110 00 Praha 1 - Nové Město

Zpracovatel přílohy

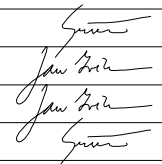

Odpov. projektant stavby	Ing. Aleš Sršeň	
Odpov. projektant PS, SO, části	Ing. Jan Zvěřina	
Vypracoval	Ing. Jan Zvěřina	
Technická kontrola	Ing. Aleš Sršeň	

Přestavba propustku v km 159,434 trati
Stará Paka - Liberec na podchod
SO 11-10-01 Železniční svršek
SO 11-11-01 Železniční spodek

Příčný řez v km 159,400

Valbek, spol. s r.o.
V Olšinách 2300/75, 100 00 Praha 10
tel.: +420 221 592 050
e-mail: info@valbek.cz

Zak. číslo zhotov.

20PH61013

Datum

11/2021

Stupeň

PDPS

Měřítko

1:100

Část

D.2.1.1.1

Příloha

5.2

D.2.1.1.2

DOKUMENT LZE UŽÍVAT POUZE DLE USTANOVENÍ PŘÍSLUŠNÉ SMLOUVY O DÍLO. ŽÁDNÁ JEHO ČÁST NEMŮŽE BYT DLE ZÁKONA č.121/2000 Sb. (autorský zákon) KOPÍROVÁNA NEBO JINYM ZPŮSOBEM ROZŠÍŘOVÁNA BEZ SOUHLASU PRODEX spol. s r.o., organizační složka