


VYTYČOVACÍ VÝKRES  
M 1:500

159,4

159,5

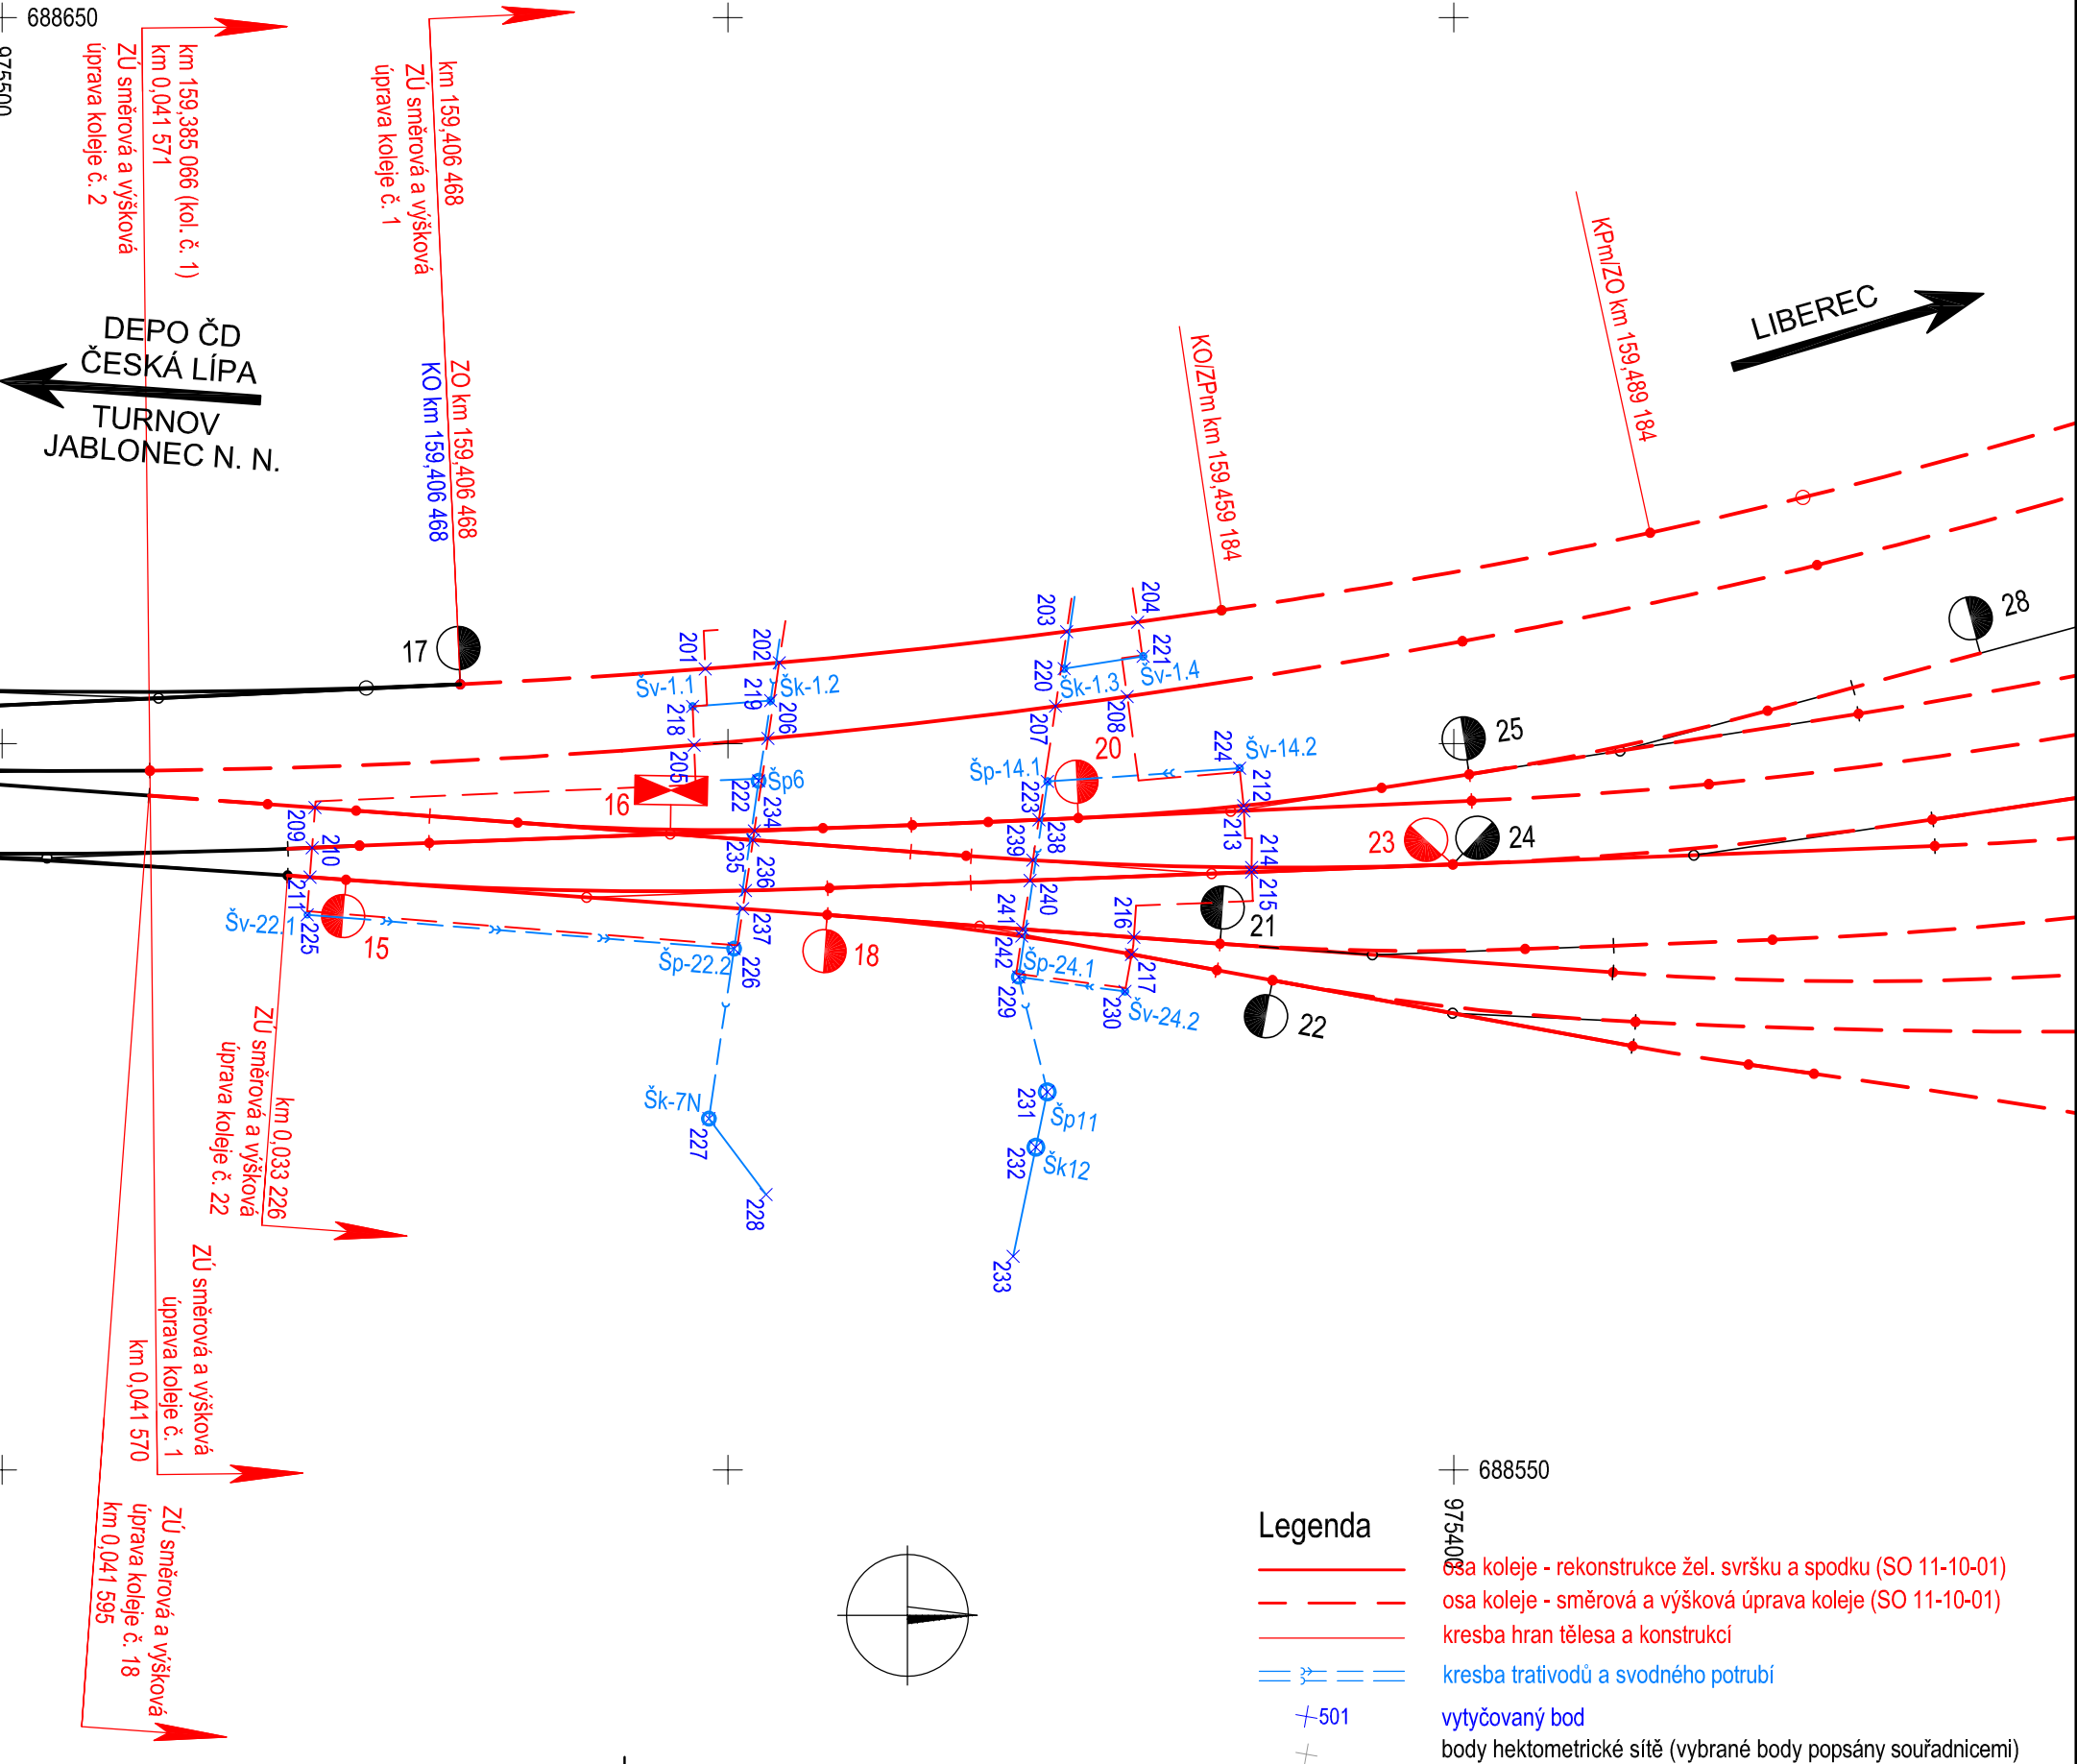

Legenda

- — — — — osa koleje - směrůvá a výšková úprava koleje (SO 11-10-01)
- — — — — kresba hran tělesa a konstrukcí
- == == == == kresba tratívodů a svodného potrubí
- +501 vytyčovaný bod
- + body hektometrické sítě (vybrané body popsány souřadnicemi)

SOUŘADNICOVÝ SYSTÉM S-JTSK  
VÝŠKOVÝ SYSTÉM BpV  
PRO VYTYČENÍ BUDE POUŽITA PLATNÁ VYTYČOVACÍ SÍŤ STAVBY  
PŘESNOST VYTYČENÍ DLE ČSN 730420-1 a 730420-2

Zhotovitel

Společnost  
**VALBEK-PRODEX**

**Valbek**

**Valbek****Prodex**

Valbek&Prodex, spol. s r.o.  
Rusovská cesta 16, 851 01 Bratislava

				Číslo soupravy
1	Zpracování připomínek	01/2022		Datum Podpis
Č. změny	Zdůvodnění změny			

Investor

**SPRÁVA  
ŽELEZNIC**

Správa železnic, státní organizace  
Dlážděná 1003/7  
110 00 Praha 1 - Nové Město

Zpracovatel přílohy

**Valbek**

**Přestavba propustku v km 159,434 trati  
Stará Paka - Liberec na podchod  
SO 11-10-01 Železniční svršek  
SO 11-11-01 Železniční spodek**

**Vytyčovací výkres železničního spodku**

Valbek, spol. s r.o.  
V Olšínách 2300/75, 100 00 Praha 10  
tel.: +420 221 592 050  
e-mail: info@valbek.cz

Zak. číslo zhotov.	20PH61013
Datum	11/2021
Stupeň	PDPS
Měřítko	1:500
Část	Příloha
D.2.1.1.1	7.3
D.2.1.1.2	