


řez č. 3B - podélný řez podchodem
km 159,438 430

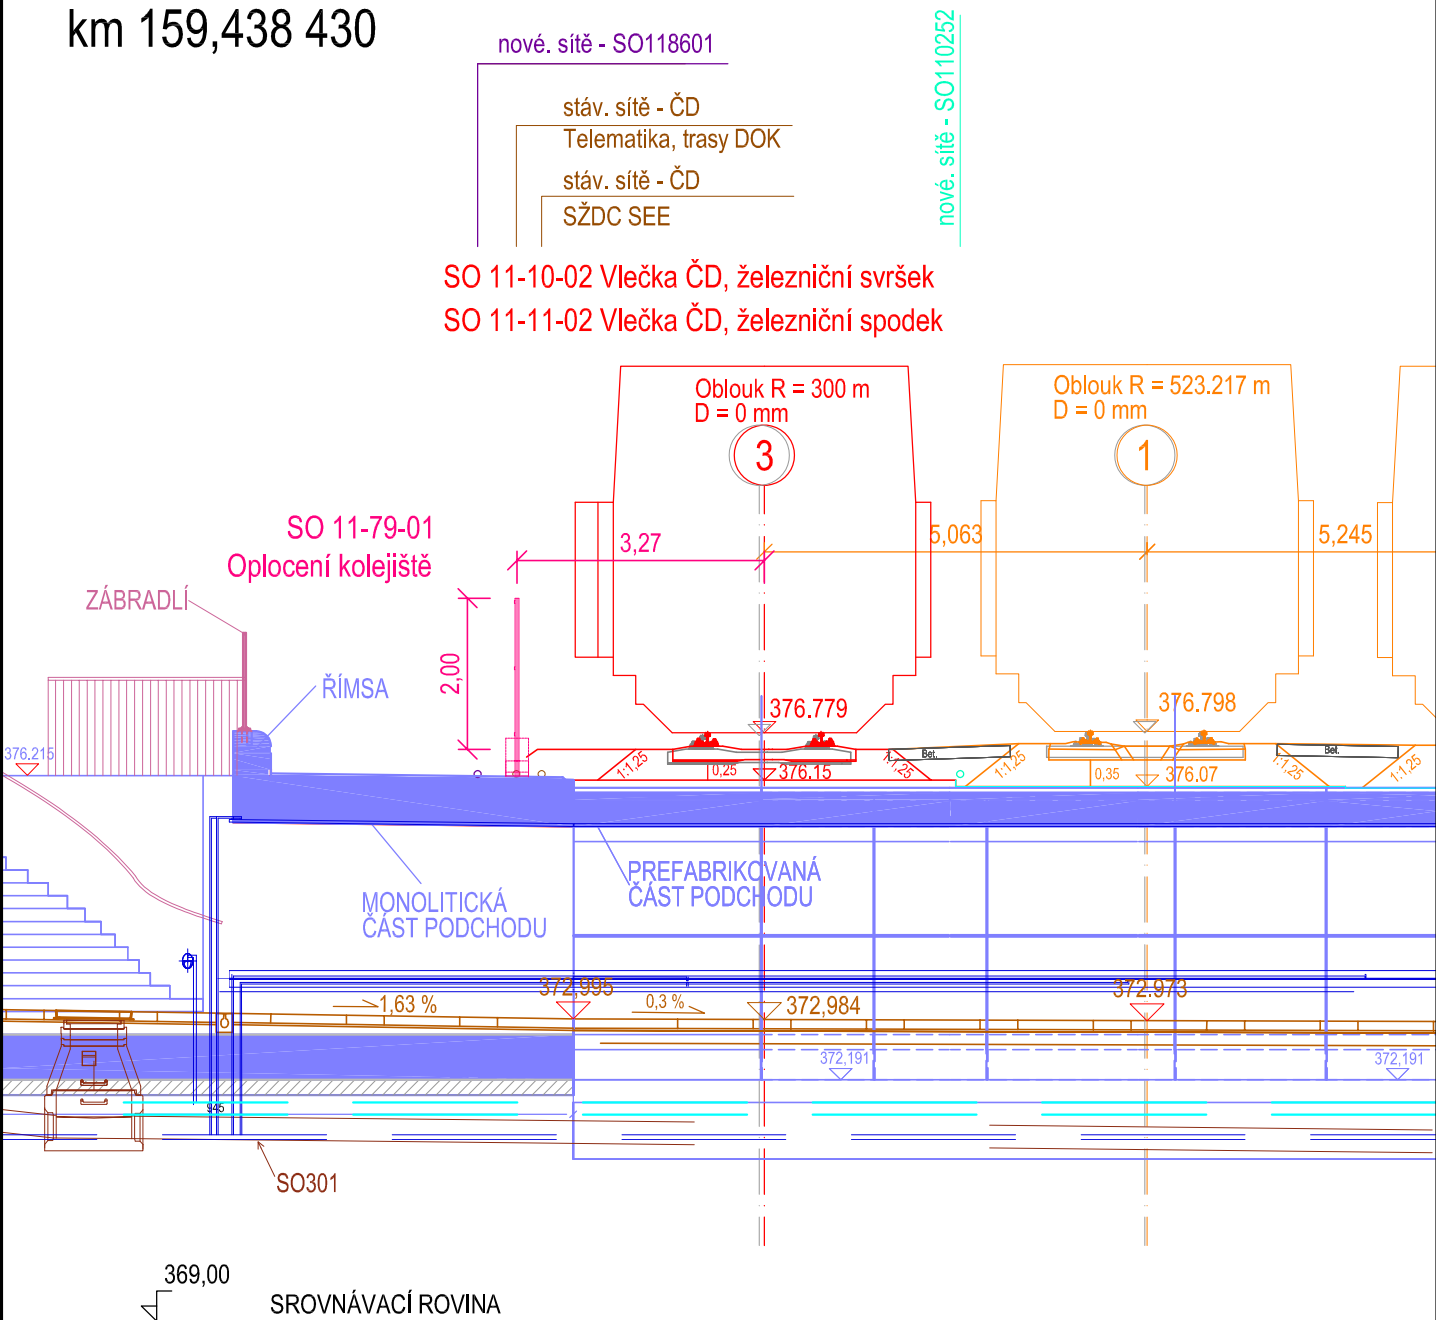

Zhotovitel

Společnost
VALBEK-PRODEX



Valbek **Prodex**
Valbek&Prodex, spol. s r.o.
Rusovská cesta 16, 851 01 Bratislava

Číslo soupravy			
1	Zpracování připomínek	01/2022	<i>Jan Zvěřina</i>
Č. změny	Zdůvodnění změny	Datum	Podpis

Investor



Správa železnic, státní organizace
Dlážděná 1003/7
110 00 Praha 1 - Nové Město

Zpracovatel přílohy



Odpov. projektant stavby	Ing. Aleš Sršeň	<i>Ing. Aleš Sršeň</i>
Odpov. projektant PS, SO, části	Ing. Jan Zvěřina	<i>Ing. Jan Zvěřina</i>
Vypracoval	Ing. Jan Zvěřina	<i>Ing. Jan Zvěřina</i>
Technická kontrola	Ing. Aleš Sršeň	<i>Ing. Aleš Sršeň</i>

**Přestavba propustku v km 159,434 trati
Stará Paka - Liberec na podchod
SO 11-10-02 Vlečka ČD, železniční svršek
SO 11-11-02 Vlečka ČD, železniční spodek**

Příčný řez v km 159,438

Valbek, spol. s r.o.
V Olšinách 2300/75, 100 00 Praha 10
tel.: +420 221 592 050
e-mail: info@valbek.cz

Zak. číslo zhotov.	20PH61013
Datum	11/2021
Stupeň	PDPS
Měřítko	1:100
Část	Příloha
B.2.1.1.3	5.3B