


Řez č. 1
km 159,375 000

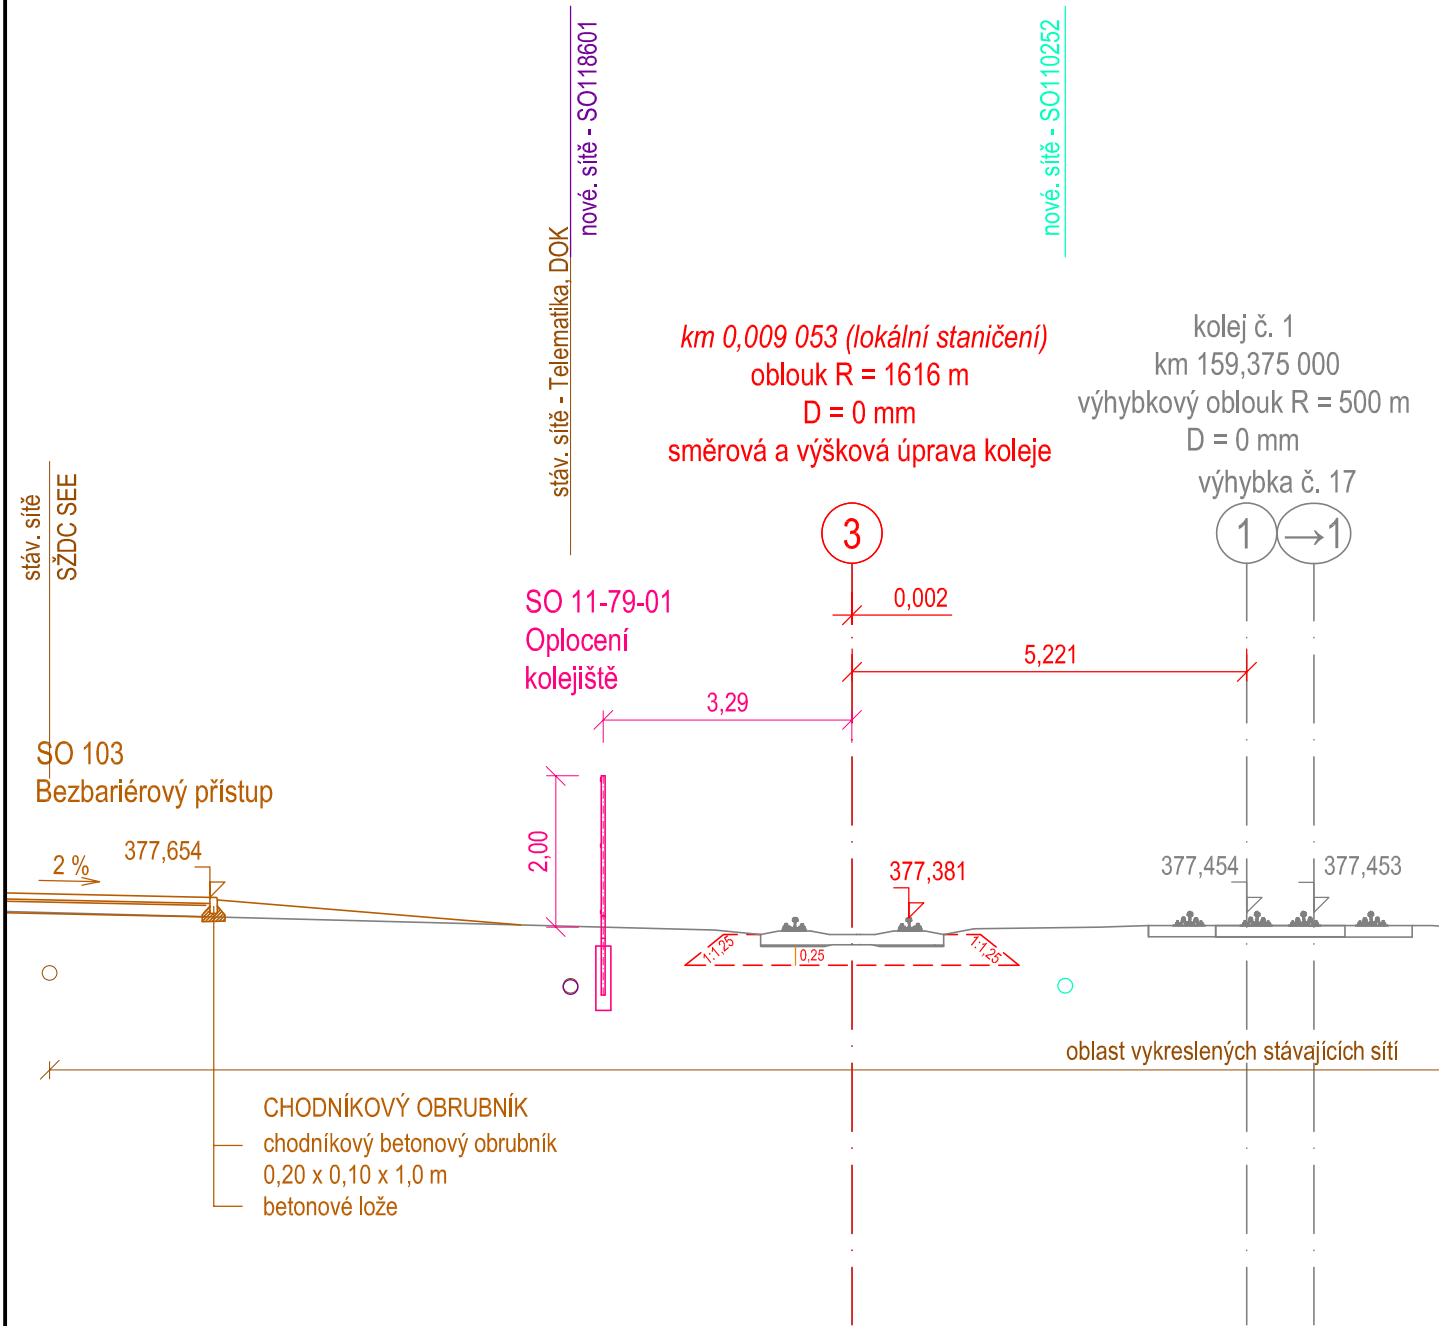

SROVNÁVACÍ ROVINA

Zhotovitel

Společnost
VALBEK-PRODEX



Valbek Prodex

Valbek&Prodex, spol. s r.o.
Rusovská cesta 16, 851 01 Bratislava

				Číslo soupravy
1	Zpracování připomínek	01/2022	Jan Zvěřina	
Č. změny	Zdůvodnění změny	Datum	Podpis	

Investor



Správa železnic, státní organizace
Dlážděná 1003/7
110 00 Praha 1 - Nové Město

Zpracovatel přílohy



Odpov. projektant stavby	Ing. Aleš Sršeň	Jan Zvěřina
Odpov. projektant PS, SO, části	Ing. Jan Zvěřina	Jan Zvěřina
Vypracoval	Ing. Jan Zvěřina	Jan Zvěřina
Technická kontrola	Ing. Aleš Sršeň	Jan Zvěřina

Přestavba propustku v km 159,434 trati
Stará Paka - Liberec na podchod
SO 11-10-02 Vlečka ČD, železniční svršek
SO 11-11-02 Vlečka ČD, železniční spodek

Příčný řez v km 159,375

Valbek, spol. s r.o.
V Olšinách 2300/75, 100 00 Praha 10
tel.: +420 221 592 050
e-mail: info@valbek.cz

Zak. číslo zhotov.	20PH61013
Datum	11/2021
Stupeň	PDPS
Měřítko	1:100

Část D.2.1.1.3 D.2.1.1.4	Příloha 5.1
--------------------------------	----------------