



POHLED P1, M 1:50
POHLED NATOK

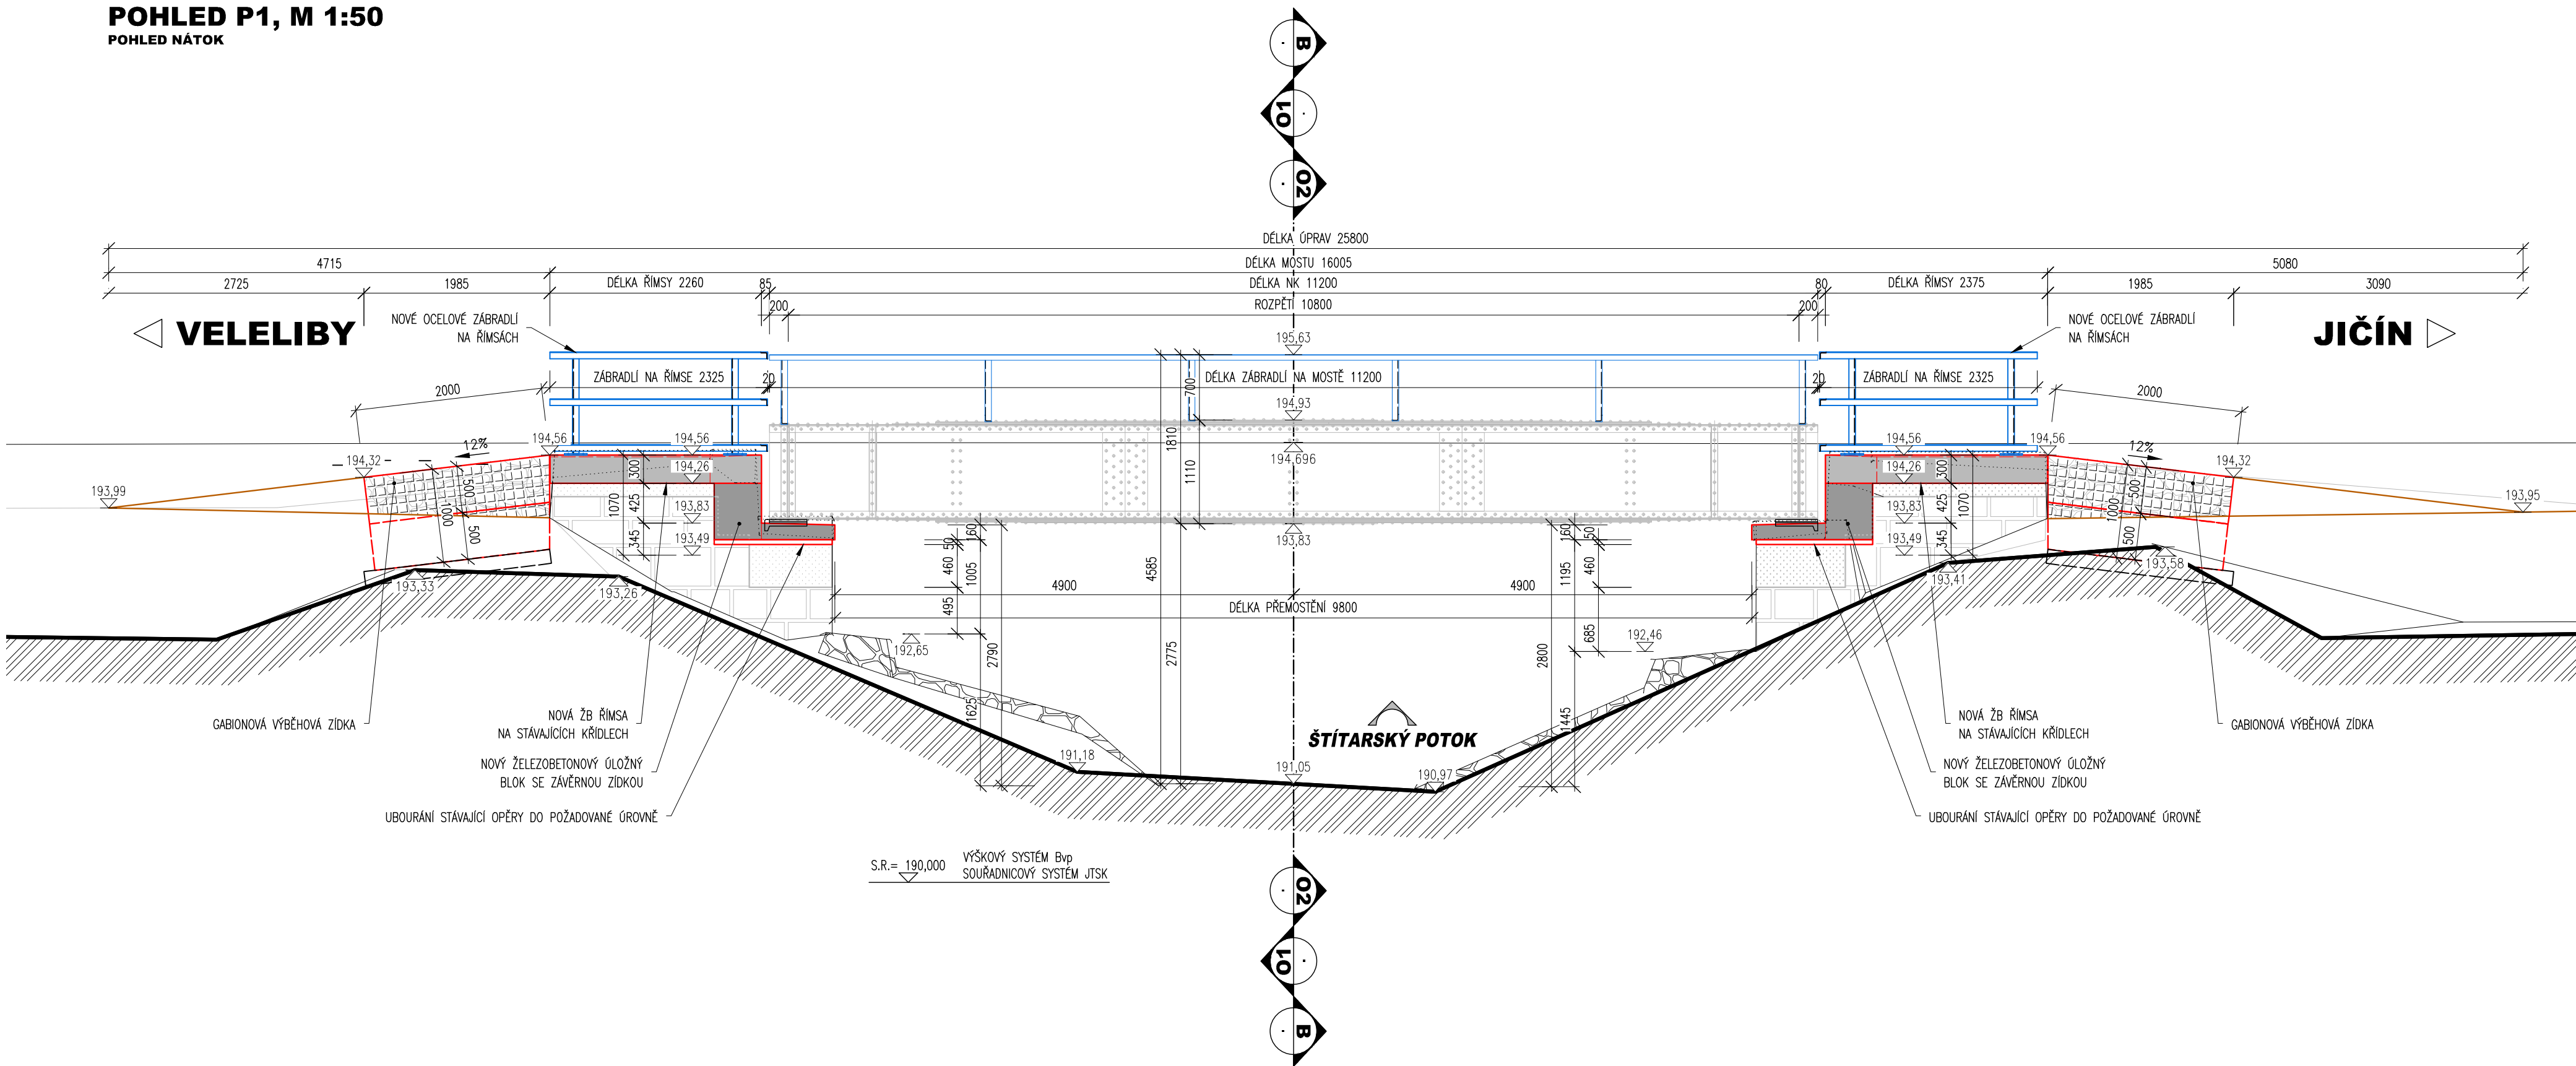

POHLED O2, M 1:50
POHLED NA OP2

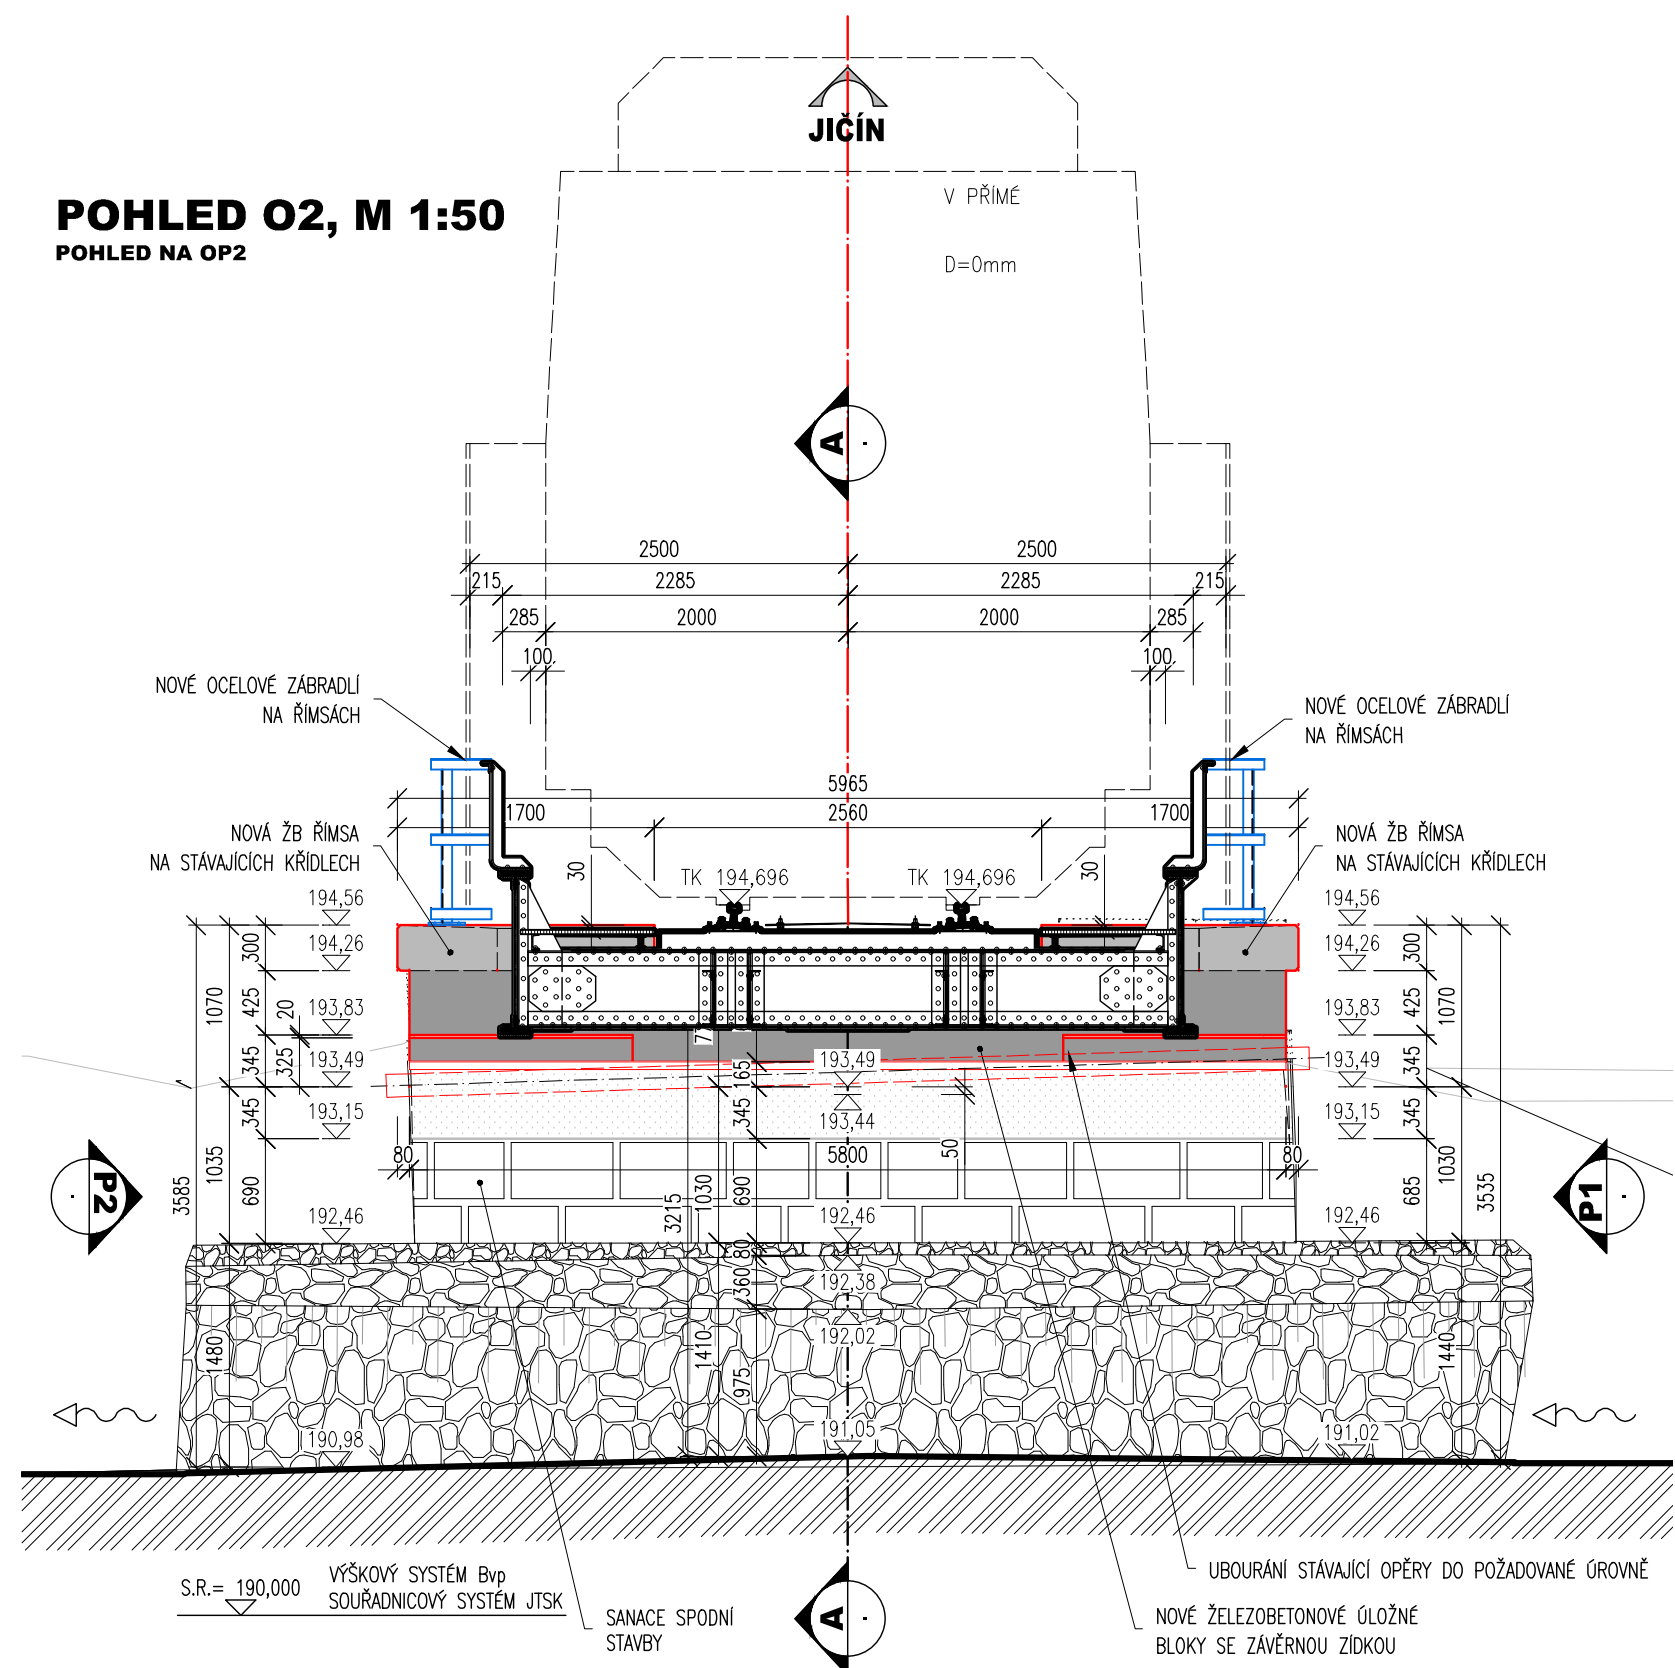

POZNÁMKY:


- VÝŠKOVÝ SYSTÉM MÍSTNÍ
- POLOHOVÝ SYSTÉM MÍSTNÍ
- DÉLKOVÉ KOTY JSOU ZAKROUHLĚNÝ NA 5 mm
- VESKÉRE ROZMĚRY JSOU VYMAŠENÝ Z PODKLADŮ GEODETICKÉHO ZAMĚŘENÍ
- TLOUŠŤKY A DIMENZE SKRYTÝCH KONSTRUKCÍ BYLÝ ODHADNUTY
- ZKOŠENÍ VŠECH OSTRÝCH HRAN 20/20 mm (POKUD NENÍ UVEDENO)
- VESKÉRE DETAILY BUDOU PROVEDENY DLE PŘÍSLUŠNÝCH VL, POKUD NEJSOU ROZKRESLENY V PD.
- BETON BUDOU PROVEDENY DLE ČSN EN 206
- BETON SE NUTNO V POČÁTEČNÍCH FÁZÍCH TUHNUTÍ A TVRDNUTÍ RÁDNĚ OŠETŘOVAT A OCHRANOVAT PŘED KLIMATICKÝMI VLIVY
- KAMENNÉ PLOCHY A BETONOVÉ ČÁSTI VE STYKU SE VZDUCHEM BUDOU OPATŘENY HYDROFÖBNÍM NÁTĚREM

NA VÝKRESU NEMUSÍ BÝT ZAKRESLENY VESKÉRE INŽENÝRSKÉ SÍTĚ!


NUTNO VŽDY KOORDINOVAT S DOKLADOVOU ČÁSTÍ DOKUMENTACE

VEDENÍ ČD TEMLATKA BUDE ULOŽENO DO KABELOVÉHO ŽLABU
STAVAJÍCÍ POLOHU VEDENÍ NUTNO OVĚRIT, VYTÝČIT PŘÍMO NA STAVBĚ

POHLED P2, M 1:50
POHLED VÝTOK

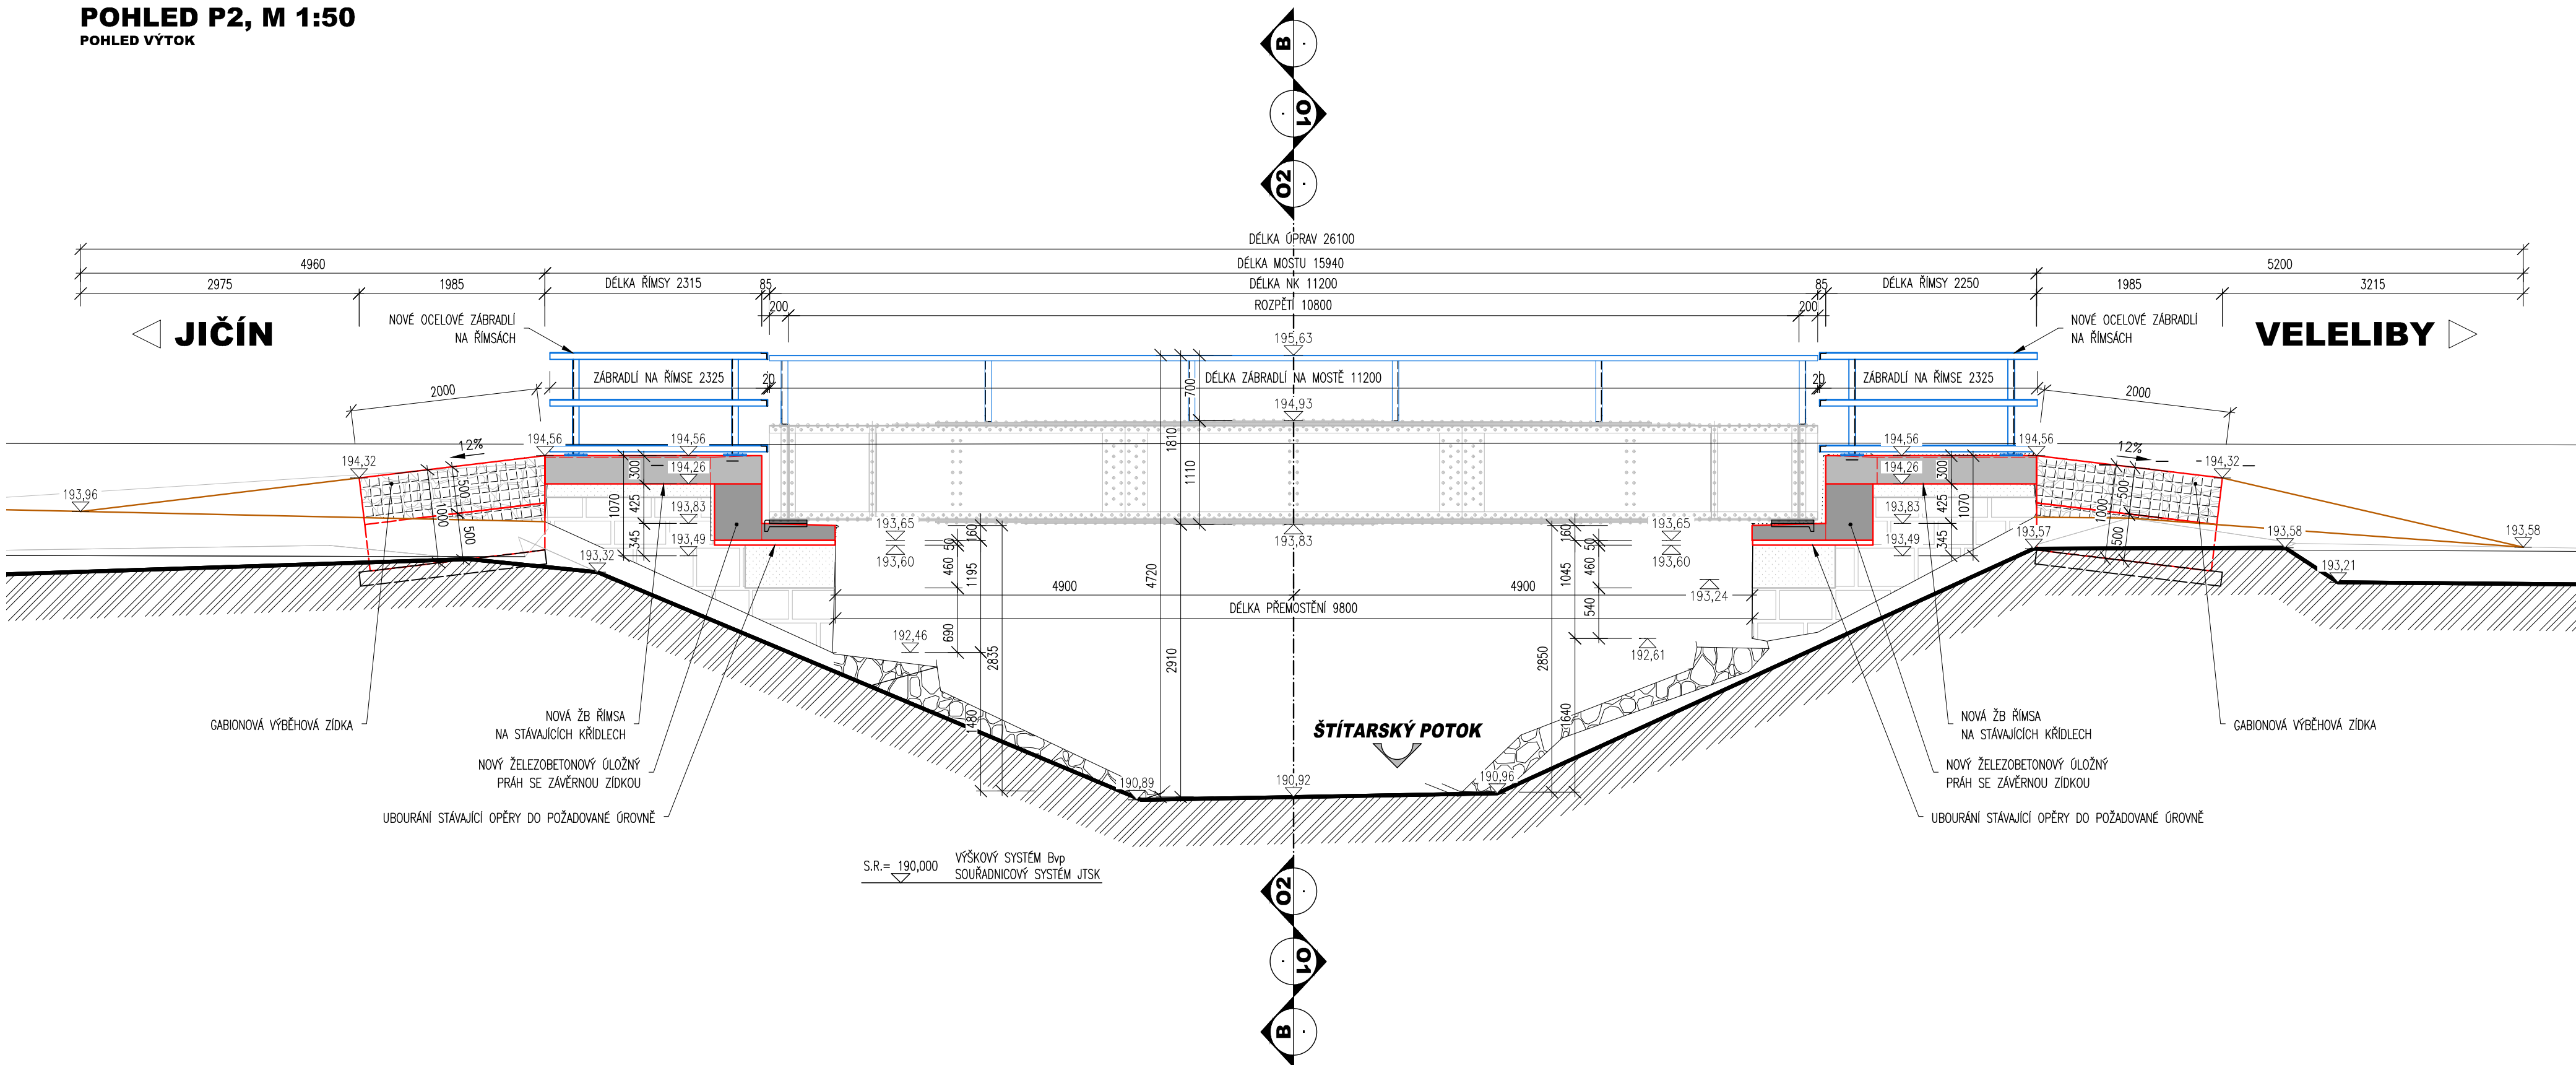

POHLED O1, M 1:50
POHLED NA OP1

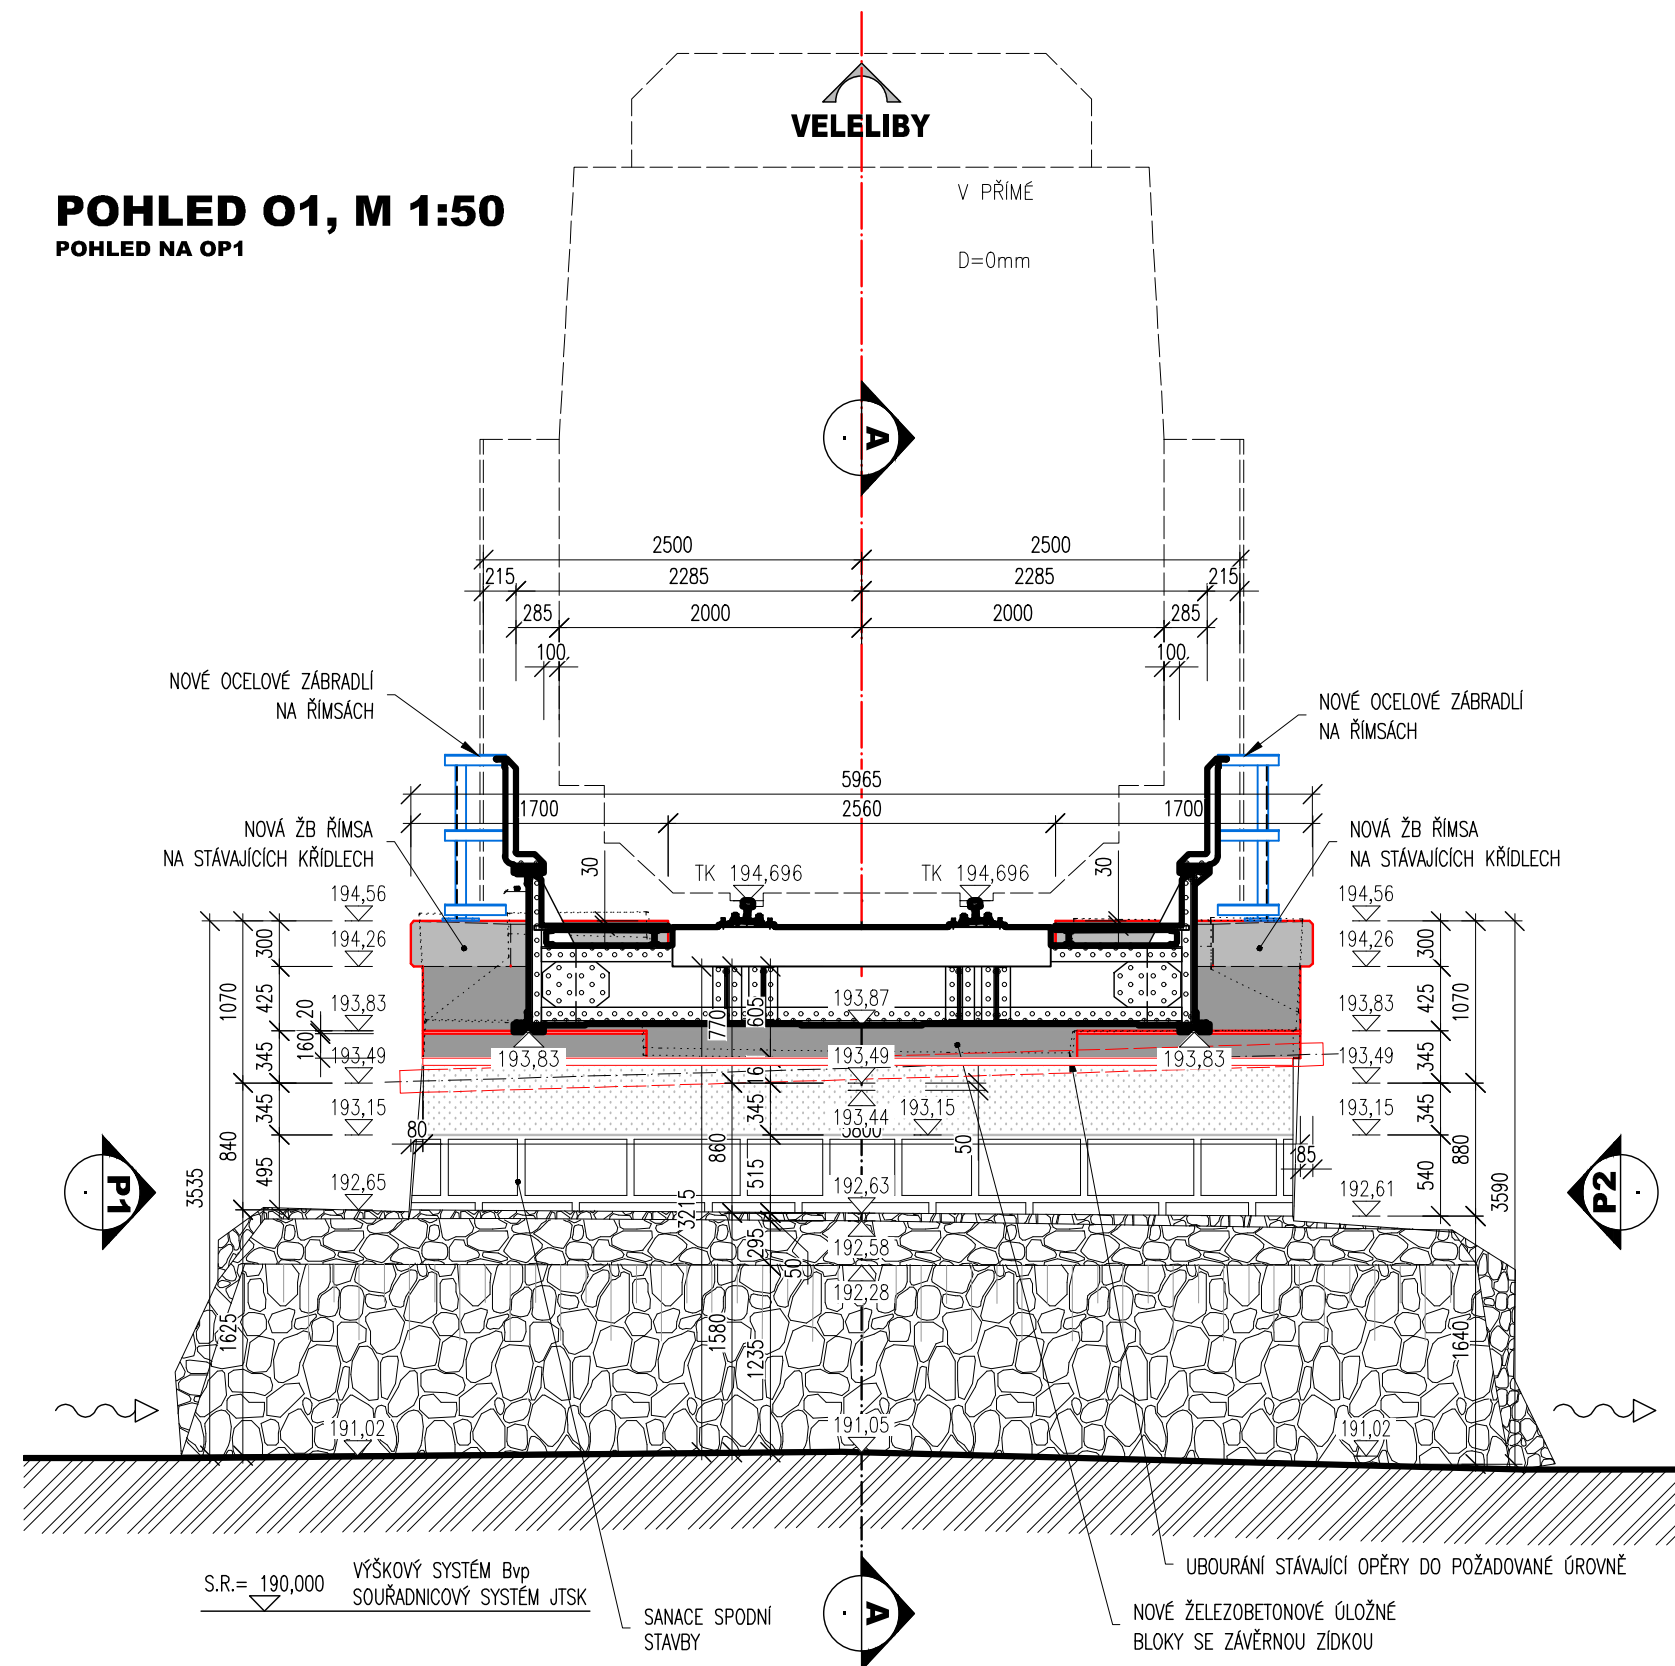

TÚ 1421 Veleliby (mimo) - Jičín (mimo)

DÚ 06 Krávec - Obora

03		
02		
01		
ZMĚNA	POPIS	DATUM

	ING. IVAN ŠÍR PROJEKTOVÁNÍ DOPRAVNÍCH STAVEB a.s. Hádkova 1714/3, 500 02 Hradec Králové, tel: +420 603 181 473, sir@sirvan.cz, www.sirvan.cz	IČ: 287 86 793
--	---	----------------

Objednatel: Chládek a Tintěra, Pardubice a.s.
K Vápence 2677, 530 02 Pardubice

Oprava mostů v úseku Krávec - Obora

- kraj: Středočeský
- MÚ / OU: Krávec / Nymburk
- skupení újezení: bez újezení
- datum: 10 / 2022
- zakázkové číslo: 721008
- skupení PD: PDPS
- odpovědný projektant stavby: Ing. Ivan Šír
- odpovědný projektant objektu: Ing. Jan Fiala
- vypracoval: Ing. Petr Nejšťámal
- kontroloval: Ing. Ivan Šír
- změna číslo: 01
- měřítko:

SO 201 - MOST V KM 12,459

NOVÝ STAV - POHLEDY

D.1.2.1.5