

LEGENDA

- POLE1 VSTUPNÍ, VÝSTUPNÍ SKŘÍŇ
POLE2-5.... NAPÁJENÍ

POLE6 DOBÍJEČ
BAT1-2..... BATERIOVÉ SKŘÍŇĚ

TPC..... TECHNOLOGICKÉ POČÍTAČE
DOZ..... SKŘÍŇ DOZ


11-14..... SKŘÍŇ NAPÁJENÍ
21-52..... SKŘÍŇ S VÁZBOU NA VÝSTROJ NÁVĚSTIDEL A VÝHYBEK
61-62..... SKŘÍŇ S VÝSTROJÍ PN
53-54,63-64. KABELOVÁ SKŘÍŇ

- ① KABELOVÝ PROSTUP STĚNOU 200x500-2,700m NAD PODLAHOU
② KABELOVÝ PROSTUP PODLAHOU 700x300mm
③ NOUZOVÉ VYPNUTÍ NAPÁJENÍ
④ KABELOVÝ PROSTUP 400x1100 v 1.PP
⑤ KABELOVÝ PROSTUP 250x300 v 1.PP

101..... MONITORY PŘÍPEVNĚNÉ NA ZDI
102..... OBSLUŽNÉ PRACOVÍŠTĚ
103. ZADÁVACÍ PC
104.. NÁBYTKOVÁ SESTAVA

LEGENDA MÍSTNOSTÍ

- OP103.....Baterie
OP108.....Dopravní kancelář
OP111..... Staveďlová ústředna

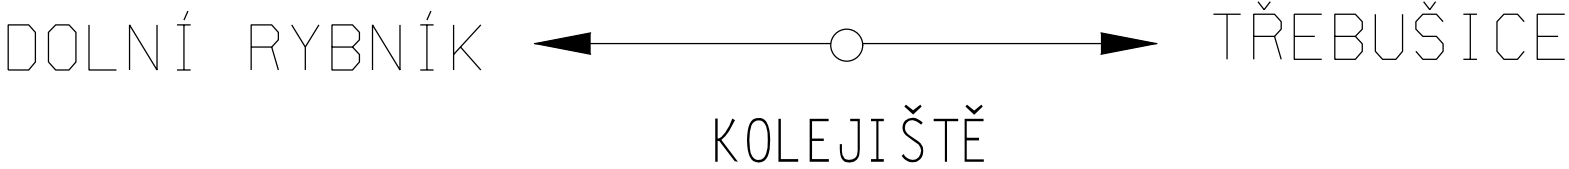

EVROPSKÁ UNIE
Evropské strukturální a investiční fondy
Operační program doprava

Ministerstvo dopravy
Státní fond dopravní
infrastruktury



PS 11-01
D.1.1.1.1

VÝŠKOVÝ SYSTÉM Bpv SOUŘADNICOVÝ SYSTÉM S-JTSK ±0,000 = xxx,xx m n. m.

Číslo změny:	Obsah změny:	Datum změny:
01	-	-
02	-	-
03	-	-

Objednatel:	Správa železnic, státní organizace Dlážděná 1003/7, 110 00 Praha 1
	Stavební správa západ Sokolovská 278/1955, 190 00 Praha 9

Sdružení: „SEU + SP+PROJS_Kyjice-Chomutov_PDPS“	  
---	--

Zpracovatel části:	SUDOP EU a.s. Olšanská 1a, 130 80 Praha Tel.: +420 267 094 305 E-mail: info@sudopeu.cz	Hlavní inženýr projektu: ING. STANISLAV JAROŠ Garant profese: ZDENĚK PACHOLÍK
--------------------	---	--

Středisko: ELEKTROTECHNIKY, TRAKCE, SDĚLOVACÍ A ZABEZPEČOVACÍ TECHNIKY			
Vedoucí střediska:	Odpovědný projektant SO, IO, PS:	Vypracoval:	Kontroloval:
ING. MARTIN RAIBR	ING. DAVID ZRŮST	JIŘÍ JAKUBEC	ING. MARTIN RAIBR

Název akce:	Číslo smlouvy: 19-010.640
REKONSTRUKCE TRATI V ÚSEKU KYJICE - CHOMUTOV	Projektový stupeň: PDPS
název PS/SO: ŽELEZNIČNÍ ZABEZPEČOVACÍ ZAŘÍZENÍ STANIČNÍ ZABEZPEČOVACÍ ZAŘÍZENÍ PS 11-01 VÝHYBNA KYJICE, SZZ	Datum: 09 / 2019
Název přílohy:	Číslo části: D.1.1.1.1
	Měřítko: 1:50
	Počet formátů: 3xA4
DISPOZICE SÚ ŽST KYJICE	Číslo přílohy: 0501