ROZHLEDOVÁ POLE NA PŘEJEZDU P1962

Rozhledové pole pro řidiče nejpomalejšího silničního vozidla

Dp: 10,5m
Ds: 22m
Lp: 65m
Vž: 10 km/h
Vsn: 5 km/h

Rozhledové pole pro chodce

Dp: 9,5m
Dv: 3m
Lpř: 31,3m
Vž: 10 km/h
Vchodec: 4 km/h

vyzařovací pole výstražníku

rozhledové pole pro řidiče nejpomalejšího silničního vozidla

rozhledové pole pro chodce

S

← Dolní Rybník

Chomutov →

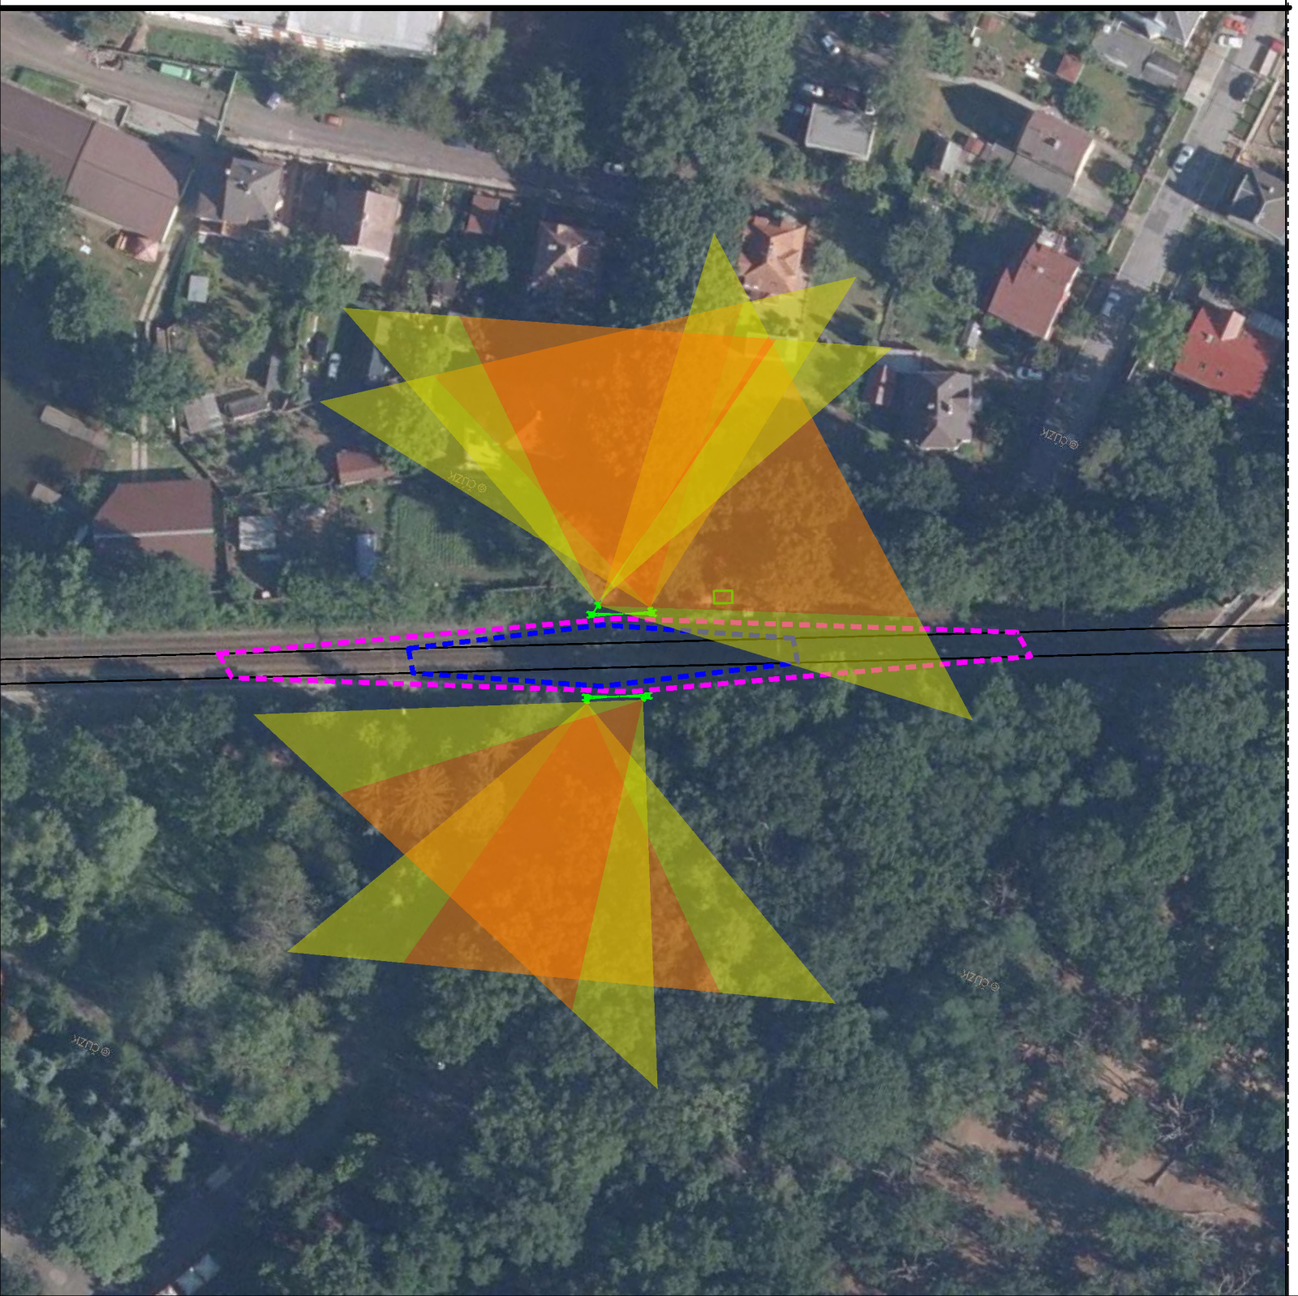

EVROPSKÁ UNIE
Evropské strukturální a investiční fondy
Operační program doprava

Ministerstvo dopravy
Státní fond dopravní infrastruktury

PS 12-02
D.1.1.2.2

VÝŠKOVÝ SYSTÉM Bpv SOUŘADNICOVÝ SYSTÉM S-JTSK ±0,000 = xxx,xx m n. m.

Číslo změny:	*Obsah změny:*	*Datum změny:*
01	-	-
02	-	-
03	-	-

Objednatel:
SPRÁVA ŽELEZNIC
Správa železnic, státní organizace
Dlážděná 1003/7, 110 00 Praha 1

Stavební správa západ
Sokolovská 278/1955, 190 00 Praha 9

Sdružení: „SEU + SP+PROJS_Kyjice-Chomutov_PDPS“
SUDOP EU · SUDOP PRAHA · PROJEKT servis

Zpracovatel části:
SUDOP EU
SUDOP EU a.s.
Olšanská 1a, 130 80 Praha
Tel.: +420 267 094 305
E-mail: info@sudopeu.cz

Hlavní inženýr projektu: ING. STANISLAV JAROŠ
Garant profese: ZDENĚK PACHOLÍK

Středisko: ELEKTROTECHNIKY, TRAKCE, SDĚLOVACÍ A ZABEZPEČOVACÍ TECHNIKY

Vedoucí střediska:	*Odpovědný projektant SO, IO, PS:*	*Vypracoval:*	*Kontroloval:*
ING. MARTIN RAIBR	ING. DAVID ZRŮST	JIŘÍ JAKUBEC	ING. MARTIN RAIBR

Název akce:
REKONSTRUKCE TRATI V ÚSEKU KYJICE - CHOMUTOV

Číslo smlouvy: 19-010.640
Projektový stupeň: PDPS

název PS/SO:
TRAŤOVÉ ZABEZPEČOVACÍ ZAŘÍZENÍ
PS 12-02 ODBOČKA DOLNÍ RYBNÍK -
ODBOČKA CHOMUTOV MĚSTO, TZZ

Datum: 09 / 2019
Číslo části: D.1.1.2.2

Název přílohy:
ROZLEDOVÁ POLE NA PŘEJEZDU P1962

Měřítko: 1:1000
Počet formátů: 2xA4
Číslo přílohy: **0251**

DOKUMENT LZE UŽÍVAT POUZE VE SMYSLU PŘÍSLUŠNÉ SMLOUVY O DÍLO. ŽÁDNÁ JEHO ČÁST NEMŮŽE BÝT DLE ZÁKONA č.121/2000 Sb. KOPÍROVÁNA NEBO JINÝM ZPŮSOBEM ROZŠIŘOVÁNA BEZ SOUHLASU SUDOP EU a. s.