


Odb. DOLNÍ RYBNÍK

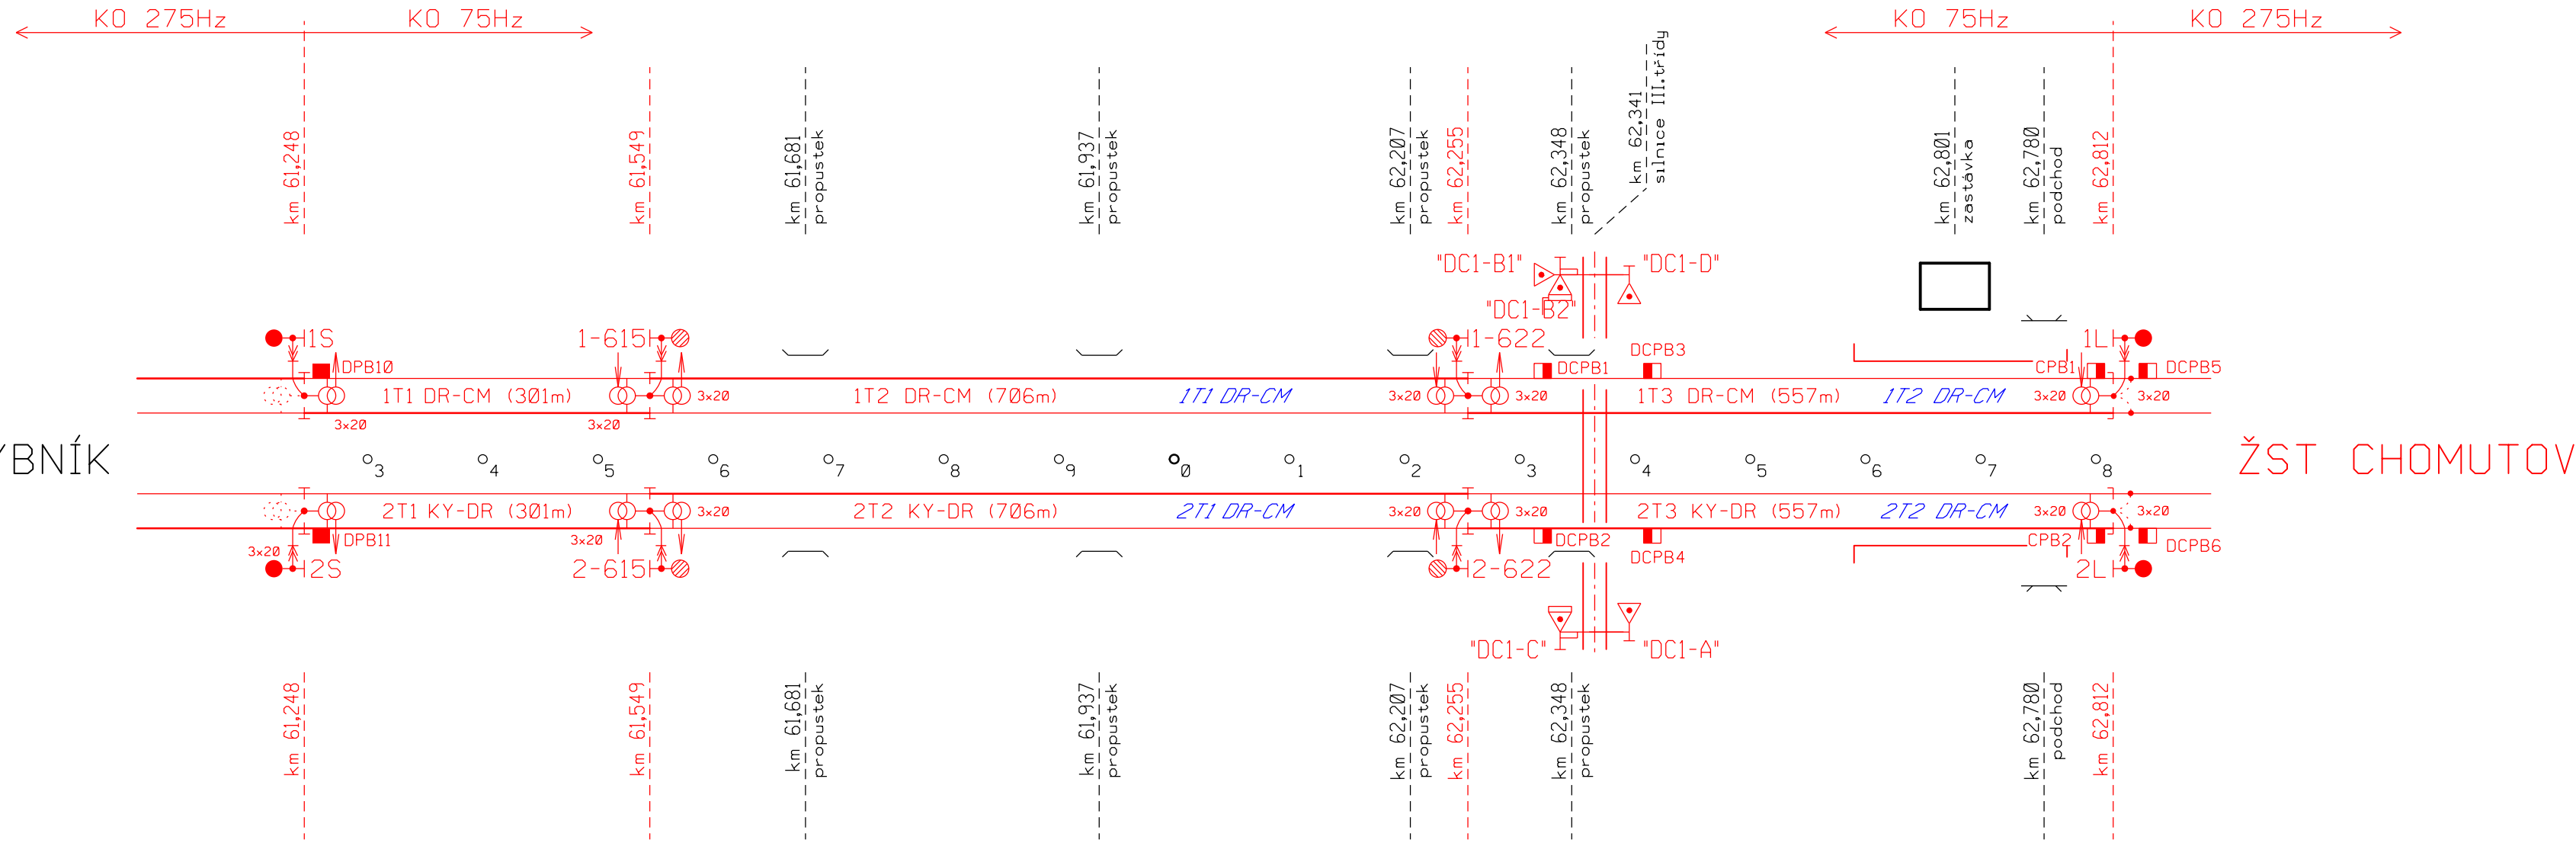

62,0

LEGENDA :
ISK-I (294m) :NÁZEV ÚSEKU POČÍTAČŮ NÁPRAV
ISK (437m) :NÁZEV KOLEJOVÉHO OBVODU



EVROPSKÁ UNIE
Evropské strukturální a investiční fondy
Operační program doprava

Ministerstvo dopravy
Státní fond dopravní infrastruktury



PS 12-02

D.1.1.2.2

VÝŠKOVÝ SYSTÉM Bpv SOUŘADNICOVÝ SYSTÉM S-JTSK ±0,000 = xxx,xx m n. m.

| Číslo změny: | Obsah změny: | Datum změny: |
|--------------|--------------|--------------|
| 01 | - | - |
| 02 | - | - |
| 03 | - | - |

Objednatel:


Správa železnic, státní organizace
Dlážděná 1003/7, 110 00 Praha 1

Stavební správa západ
Sokolovská 278/1955, 190 00 Praha 9

Sdružení: „SEU + SP+PROJS_Kyjice-Chomutov_PDPS“



Zpracovatel částí:


SUDOP EU a.s.
Olšanská 1a, 130 80 Praha
Tel.: +420 267 094 305
E-mail: info@sudopeu.cz

Hlavní inženýr projektu:
ING. STANISLAV JAROŠ

Garant profese:
ZDENĚK PACHOLIK

Středisko:
ELEKTROTECHNIKY, TRAKCE, SDĚLOVACÍ A ZABEZPEČOVACÍ TECHNIKY

Vedoucí střediska:
ING. MARTIN RAIBR

Odpovědný projektant SO, IO, PS:
ING. DAVID ZRŮST

Vypracoval:
JIŘÍ JAKUBEC

Kontroloval:
ING. MARTIN RAIBR

Název akce:

REKONSTRUKCE TRATI V ÚSEKU KYJICE - CHOMUTOV

Číslo smlouvy:
19-010.640

Projektový stupeň:
PDPS

název PS/SO:
TRATOVÉ ZABEZPEČOVACÍ ZAŘÍZENÍ
PS 12-02 ODBOČKA DOLNÍ RYBNÍK -
ODBOČKA CHOMUTOV MĚSTO, TZZ

Datum:
09 / 2019

Název přílohy:

SCHÉMA IZOLACE ODB. DOLNÍ RYBNÍK - ŽST CHOMUTOV

Číslo částí:
D.1.1.2.2

Měřítko:
-

Počet formátů:
4xA4

Číslo přílohy:

0401