

Katastrální situace 7, vlečka Metrans



Seznam SO a PS:

D.1.1 Zabezpečovací zařízení

D.1.1.1 Staniční zabezpečovací zařízení

PS 12-01-11 Zst. Havířov, staniční zabezpečovací zařízení

PS 12-01-11.01 Zst. Havířov, definitivní SZZ

PS 12-01-11.02 Zst. Havířov, provizorní SZZ

D.1.2 Sdělovací zařízení

D.1.2.1 Místní kabelizace

PS 12-02-11 Zst. Havířov, místní kabelizace

D.1.2.5 Dálková, optická, závěsná kabelizace (DK, DOK, ZOK)

PS 12-02-51 Zst. Havířov, DOK a TK

PS 00-02-51 Albrechtice u Českého Těšína – Ostrava Bartovice, DOK ČD-T

D.2.1 Inženýrské objekty

D.2.1.1 Kolejový svršek a spodek

SO 12-10-01 Zst. Havířov, kolejniční svršek

SO 12-11-01 Zst. Havířov, kolejniční spodek

SO 00-14-01 Zst. Havířov, výstroj trati

D.2.1.4 Mosty, propustky a zdi

SO 12-21-04 Zst. Havířov, propustek v ev. km 0,200, vlečka Metrans

D.2.1.6 Potrubní vedení (voda, plyn, kanalizace)

SO 12-32-04 Zst. Havířov, přelůžka vodovodní přípojky

D.2.1.9 Kabelovody, kolektory

SO 12-60-01 Zst. Havířov, kabelovod

D.2.3 Trakční a energetická zařízení

D.2.3.1 Trakční vedení

SO 12-81-01 Zst. Havířov, trakční vedení

SO 12-84-01 Zst. Havířov, EO

D.2.3.4 Ohřev výměn (elektrický - EO, plynový - POV)

SO 12-86-01 Zst. Havířov, EO

D.2.3.6 Rozvody vn, nn, osvětlení a dálkové ovládání odpojovačů

SO 12-86-01 Zst. Havířov, venkovní osvětlení

SO 12-86-03 Zst. Havířov, kabelové rozvody 6kV

SO 12-86-04 Zst. Havířov, přelůžky kabelu 6kV

SO 12-86-07 Zst. Havířov, DOÚO


SO 12-86-08 Zst. Havířov, kabelové rozvody nn

SO 12-86-10 Zst. Havířov, provizorní stanoviště – přípojky nn

D.2.3.7 Ukolčení kovových konstrukcí

SO 12-87-01 Zst. Havířov, ukolčení

Klad listů:

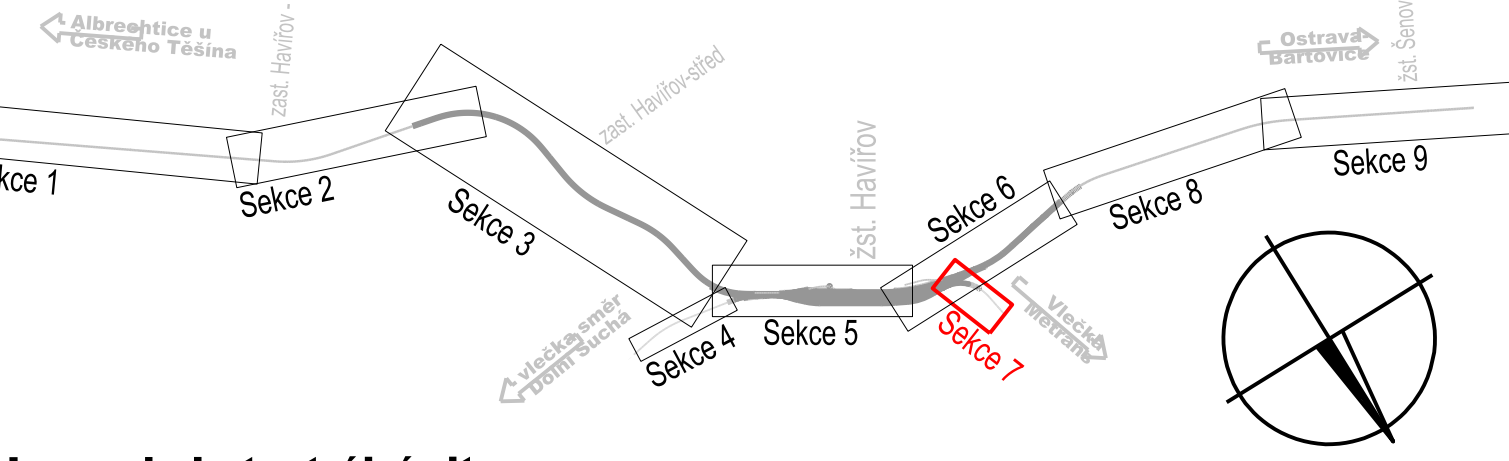

Legenda katastrální situace:

- hranice drážního pozemku (ČD, a.s.)
- hranice drážního pozemku (Správa železnic, s.o.)
- hranice katastrálního území stávající hranice parcel katastrální mapy
- číslo parcely 19/3/1
- číslo parcely (České dráhy a.s.) 3/59/2
- číslo parcely (Správa železnic s.o.) 3707



Jiná ověření:

Paré:

Orientační schéma:

Razítko oprávněné osoby:



Revize:	Datum:	Popis:	Podpis:	Datum:
000	30. 4. 2022	Definitivní odevzdání dokumentace	Ing. Pavel Kučera	

Stavebník / investor:	Správa železnic, státní organizace	
Adresa:	Dlážděná 1003/7, 110 00 Praha 1	
Zástupce investora:	Stavební správa východ	
Adresa:	Nerudova 773/1, 779 00 Olomouc	

Zhotovitel díla:	MORAVIA CONSULT Olomouc a.s.	
Adresa:	Legionářská 1085/8, 779 00 Olomouc	
Kontakt:	T: +420 585 570 444 E: moravia@moravia.cz	
Zhotovitel části / objektu:	EXprojekt s.r.o.	
Adresa:	Heršpická 758/13, 619 00 Brno	
Kontakt:	T: +420 533 312 000 E: info@exprojekt.cz	
Hlavní projektant (HIP):	Ing. Pavel Kučera	Specialista:
		Ing. Petr Libosvár

Název stavby/akce:	Optimalizace trat'ového úseku Havířov (včetně) - zastávka Havířov střed (mimo)	Označení investora:
		S621700033
Název části:	Situční výkresy	Zakázka:
		20-110-230-US
Název objektu / dílčí části:	Katastrální situační výkres	Označení části:
		C.2
Název přílohy:	Katastrální situace 7 vlečka Metrans	Číslo objektu/komplexu:
Název dílčí části přílohy:		
Odpovědný projektant:	Ing. Petr Libosvár	Číslo přílohy:
Kraj:	Moravskoslezský	2 . 007
Měřítko:	1:500	Stupeň dokumentace:
Formát:	12 x A4	PDPS
TUDU:	2521 B1	Smluvní datum zpracování:
viz textová část		30. 4. 2022
S-číslo:	Stupeň dokumentace: Číslo: 3	Ověřeno: Podpis: Příloha: Revize:
	P D P S - C 2 X X X - X X X X X X X X X - X X - 2 - 0 0 7 - 0 0 0	
Prostor pro další informace		
DOKUMENT LZE UŽÍVAT POUZE VE SMYSLU PŘÍSLUŠNÉ SMLOUVY O DÍLO, ŽÁDNÁ JEHO ČÁST NEMŮŽE BYT DLE ZÁKONA č.121/2000 Sb. KOPÍROVÁNA NEBO JINAK ROZŠÍŘOVÁNA. BEZ SOUHLASU MORAVIA CONSULT Olomouc a.s.		