


# Koordinační situace 9, km 21,700 – 22,800

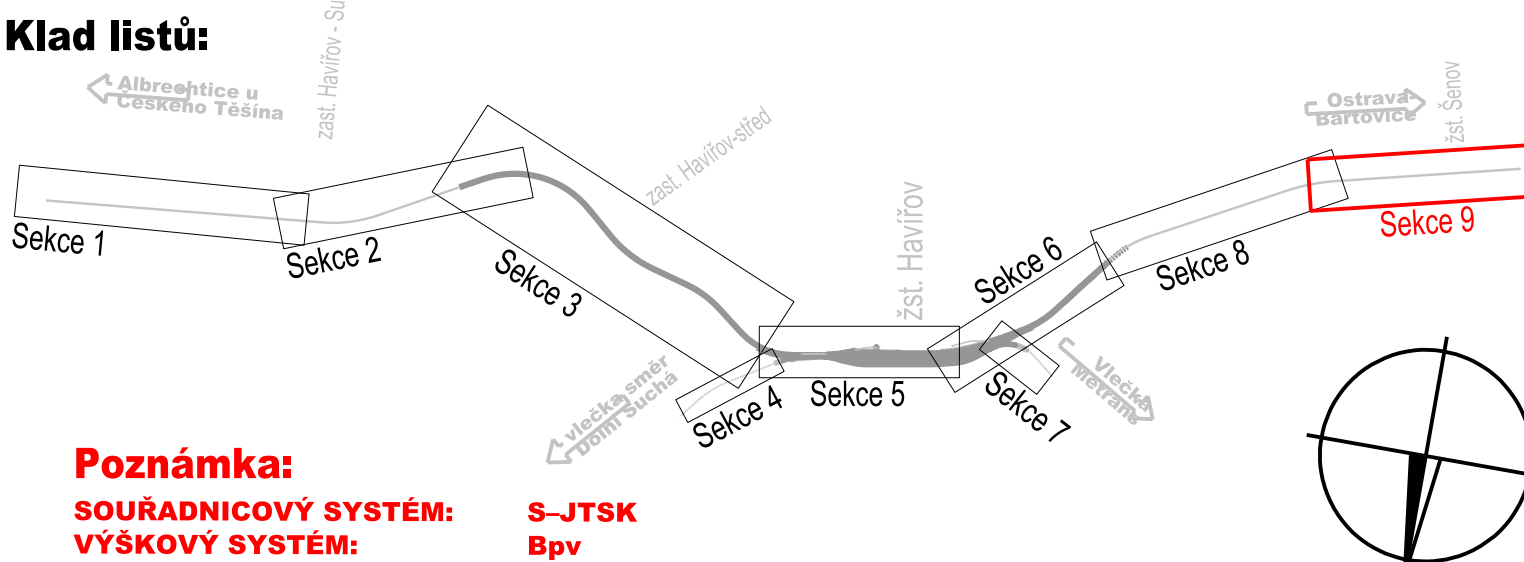

**Poznámka:**  
**SOUŘADNICOVÝ SYSTÉM:** S-JTSK  
**VÝŠKOVÝ SYSTÉM:** Bpv  
VŠECHNY KILOMETRICKÉ POPISY BEZ UVEDENÍ ČÍSLA KOLEJE JSOU VZTAŽENY KE KOLEJI č.1.  
POPISY KURZÍVOU JSOU VZTAŽENY KE KOLEJI č.2.  
KOORDINAČNÍ SITUACE ZOBRAZUJE POUZE DEFINITIVNÍ STAV, KRESBA NEOBSAHUJE PROVIZORNÍ STAVY, TYTO JSOU OBSAŽENY V DOKUMENTACI K JEDNOTLIVÝM PS A SO

**Seznam SO a PS:**  
D.1.1 Zabezpečovací zařízení  
D.1.1.2 Traťové zabezpečovací zařízení  
PS 13-01-21 Havířov – Ostrava Bartovice, úprava traťového zabezpečovacího zařízení  
D.1.2 Sdělovací zařízení  
D.1.2.5 Dálková, optická, závěsná kabelizace (DK, DOK, ZOK)  
PS 12-02-51 Zst. Havířov, DOK a TK  
PS 00-02-51 Albrechtice u Českého Těšína – Ostrava Bartovice, DOK ČD-T

**Legenda podbarvení:**  
pozemní stavební objekty – novostavba  
pozemní stavební objekty – rekonstrukce  
nástupišť  
zastřešení  
silniční komunikace, zpevněné plochy  
provizorní nástupišť  
kabelovod  
**Legenda stávajících inž. sítí:**  
mikrovlnné spoje  
radiové sítě  
sdělovací vedení, podzemní  
sdělovací vedení, nadzemní  
silnoproud NN, podzemní  
silnoproud NN, nadzemní  
silnoproud VN, podzemní  
silnoproud VN, nadzemní  
silnoproud VVN, nadzemní  
plynovod NTL  
plynovod STL  
plynovod VTL  
kanalizace dešťová  
kanalizace jednotná  
kanalizace splašková  
horkovod, nadzemní  
horkovod, podzemní  
dusíkovod, nadzemní  
zabezpečovací kabely  
vodořod

**Legenda koordinací situace:**  
hranice drážního pozemku (ČD, a.s.)  
hranice drážního pozemku (Správa železnic, s.o.)  
hranice katastrálního území  
stávající stav  
stávající hranice parcel katastrální mapy  
nové řešení stavebních objektů  
nové řešení trakčního vedení  
demolicedemontáž  
související stavby  
kanalizační sběrač / tratěvody vč. šachet  
směrová a výšková úprava st. koleje  
osa koleje vedená pod mostní konstrukcí, zastřešením, atd.  
zabezpečovací zařízení  
sdělovací zařízení  
silnoproudé vedení  
kanalizace – jednotná  
kanalizace – dešťová  
kanalizace – splašková  
kanalizace – vyřetáčná  
vodořod  
teplovod  
oplocení  
kabelovod  
prvky zab.zaf. (návěstidla)  
prvky trakčního vedení  
prvky silnoproudého vedení (osvětlovací stožáry, věže a EOVS)  
prvky informačního systému (kamery, rozhlas a informační tabule)  
související investice  
staničení – nové  
staničení – stávající

Jiná ověření:

Orientační schéma:

Paré:

Razítko oprávněné osoby:

Podpis:

Datum:

Revize:

Datum:

Popis:

000

30. 4. 2022

Definitivní odevzdání dokumentace

Kontroloval:

Ing. Pavel Kučera

**Stavebník / investor:**

**Správa železnic, státní organizace**

Adresa: Diábržská 1003/7, 110 00 Praha 1

Zástupce investora: Stavební správa východ

Adresa: Nerudova 773/1, 779 00 Olomouc

**Zhotovitel díla:**

**MORAVIA CONSULT Olomouc a.s.**

Adresa: Legionářská 1085/6, 779 00 Olomouc

Kontakt: T: +420 585 570 444

E: moravia@moravia.cz

**Zhotovitel části / objektu:**

**EXPROJEKT s.r.o.**

Adresa: Heršpická 758/13, 619 00 Brno

Kontakt: T: +420 533 312 000

E: info@exprojekt.cz

Hlavní projektant (HIP): Ing. Pavel Kučera

Specialista: Ing. Petr Libosvár

|                              |  |                                       |
|------------------------------|--|---------------------------------------|
| <b>Název stavby/akce:</b>    | <b>Optimalizace traťového úseku Havířov (včetně) - zastávka Havířov střed (mimo)</b>         | Označení investora: S621700033        |
| Název části:                 | Situční výkres   | Zakázka: 20-110-230-US                |
| Název objektu / dílčí části: | Koordináční situační výkres  | Označení části: C.3                   |
| Název přílohy:               | Koordináční situace 9 km 21,700 – 22,800   | Číslo přílohy: 2. 009                 |
| Název dílčí části přílohy:   |  |                                       |
| Odpovědný projektant:        | Zpracovatel přílohy: Ing. Petr Libosvár  | Stupeň dokumentace: PDPS              |
| Kraj:                        | Moravskoslezský  | Smluvní datum zpracování: 30. 4. 2022 |
| Štátní dokumentace:          | Číslo: S 6 2 1 7 0 0 0 3 3 - P D P S - C 3 X X X - X X X X X X X X - X X - 2 - 0 0 9 - 0 0 0 | Revize:                               |

Prostor pro další informace

DOKUMENT LZE UŽÍVAT POUZE VE SMYSLU PŘEŠLÉHÉ SMLOUVY O DÍLO. ŽÁDNÁ JEHO ČÁST NEMŮŽE BYT DLE ZÁKONA č.121/2000 Sb. KOPÍROVÁNA NEBO JINAK ROZŠŘOVÁNA. BEZ SOUHLASU MORAVIA CONSULT Olomouc a.s.