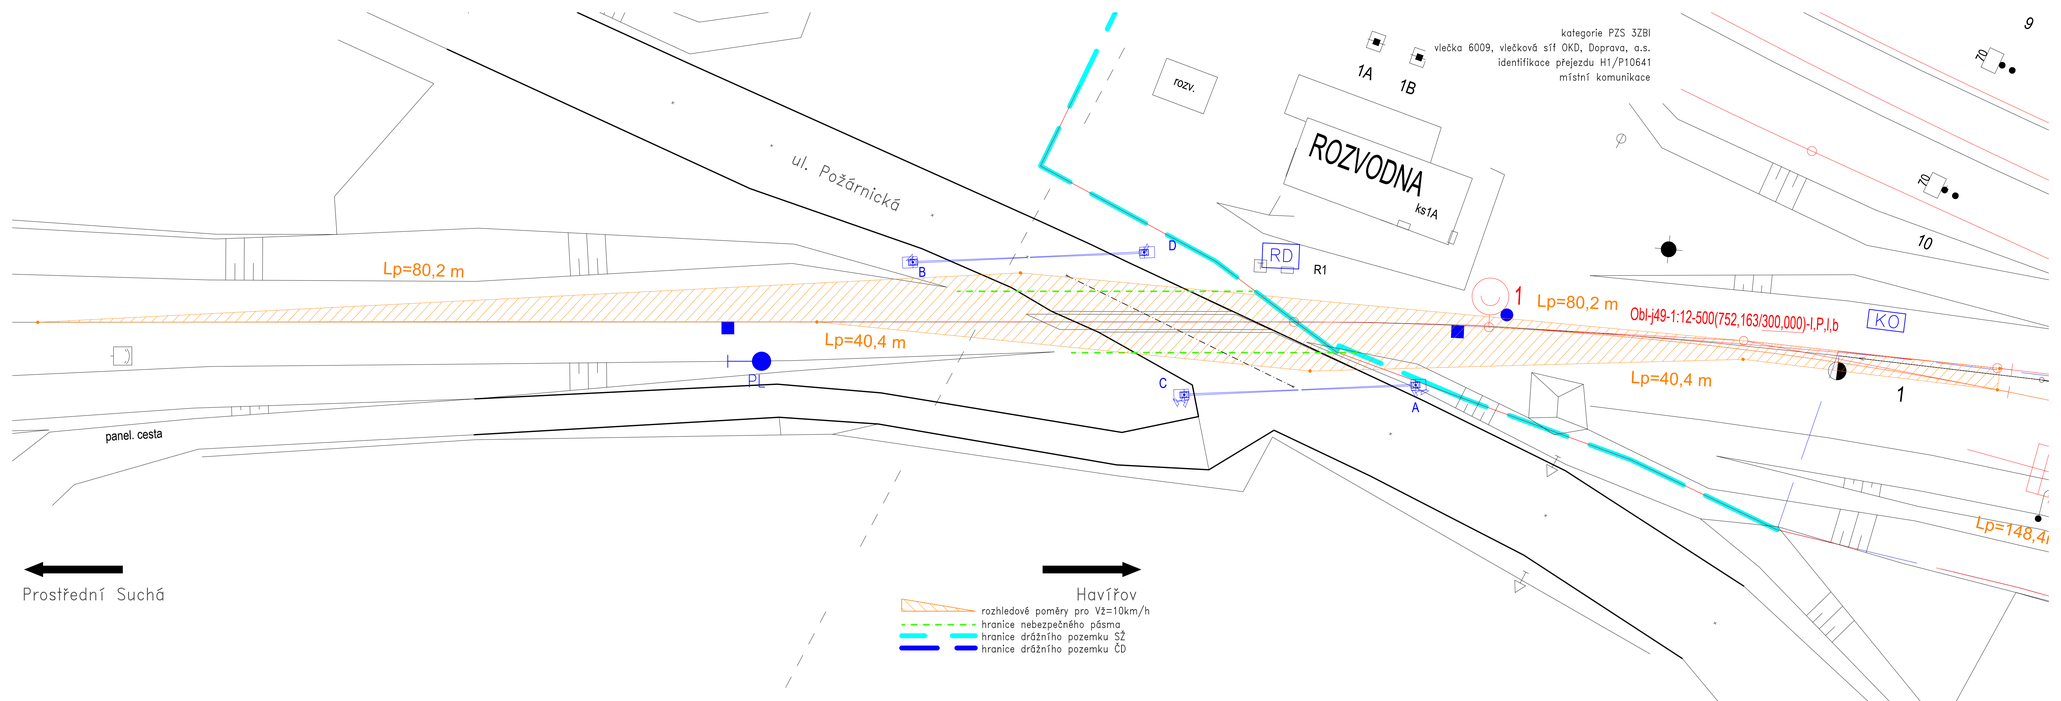

Správa železnic

sfdi

Jiná ověření:

Paré:

Orientační schéma:

Razítko oprávněné osoby:

Podpis: Datum:

Revize:	Datum:	Popis:	Kontroloval:
000	30.04.2022	Definitivní odevzdání dokumentace	Ing. Stanislav Kryl

Stavebník / investor:
Adresa:
Zástupce investora:
Adresa:

Správa železnic, státní organizace
Dlážděná 1003/7, 110 00 Praha 1
Stavební správa východ
Nerudova 773/1, 779 00 Olomouc

Správa železnic

Zhotovitel díla:
Adresa:
Kontakt:

MORAVIA CONSULT Olomouc a.s.
Legionářská 1085/8, 779 00 Olomouc
T: +420 585 570 444
E: moravia@moravia.cz

MCO MORAVIA CONSULT Olomouc a.s.

Zhotovitel části / objektu:
Adresa:
Kontakt:

Signal Projekt s.r.o.
Vídeňská 55, 639 00, Brno
tel.: +420 543 214 111
e-mail: info@signalprojekt.cz

signal PROJEKT

Hlavní projektant (HIP): Ing. Pavel Kučera
Specialista: Ing. Stanislav Kryl

Název stavby/akce:

Optimalizace traťového úseku Havířov (včetně) - zastávka Havířov střed (mimo)

Označení investora: S621700033
Zakázka: 20-110-230-US

Název části: Staniční zabezpečovací zařízení
Označení části: **D.1.1.1**

Název objektu / dílčí části: **Žst. Havířov, definitivní SZZ**
Číslo objektu/komplexu: **PS 12-01-11.01**

Název přílohy: **Rozhledové poměry na přejezdu H1/P10641 v km 19,521**
Název dílčí části přílohy: -
Číslo přílohy: **2 . 261**

Odpovědný projektant: Ing. Stanislav Kryl
Zpracovatel přílohy: Ing. Stanislav Kryl
Měřítko: 1:200
Formáty: 5 x A4
Stupeň dokumentace: **PDPS**

Kraj: Moravskoslezský
Katastrální území: viz textová část
TUDU: 2521B1
Smluvní datum zpracování: **30.04.2022**

Zakáz	Stupeň dokumentace	Část				Objekt				Podobjekt	Příloha			Revize		
S	6	2	1	7	0	0	0	3	3	_	P	D	P	S	_	D	1	1	0	1	_	P	S	1	2	0	1	1	1	_	0	1	_	2	_	2	6	1	_	0	0	0

Prostor pro další informace

DOKUMENT LZE UŽÍVAT POUZE VE SMYSLU PŘÍSLUŠNÉ SMLOUVY O DÍLO. ŽÁDNÁ JEHO ČÁST NEMŮŽE BÝT DLE ZÁKONA č.121/2000 Sb. KOPÍROVÁNA NEBO JINAK ROZŠIŘOVÁNA BEZ SOUHLASU MORAVIA CONSULT Olomouc a.s.