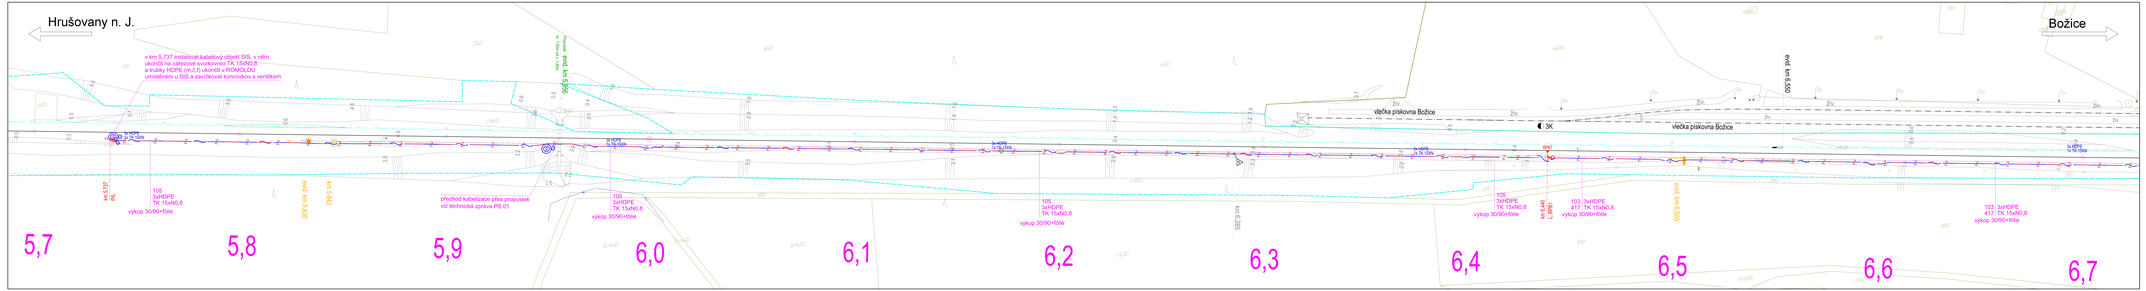
Hrušovany n. J.
Božice
v km 5,737 instalovat kabelový objekt SIS, v něm ukončit na zářezové smyčkovníci TK 15xN0,8 a trubky HDPE (m.č.f) ukončit v ROMOLDU umístěném u SIS a zavěsovat koncovkou a vertlíkem
km 5,737
PK
105
3xHDPE
TK 15xN0,8
výkop 30/90+hlíše
km 5,842
km 5,930
přechod kabelizace přes propustek
viz technická zpráva PS 01
105
3xHDPE
TK 15xN0,8
výkop 30/90+hlíše
km 6,000
km 6,100
105
3xHDPE
TK 15xN0,8
výkop 30/90+hlíše
km 6,200
km 6,300
105
3xHDPE
TK 15xN0,8
výkop 30/90+hlíše
km 6,400
km 6,500
103 : 3xHDPE
417 : TK 15xN0,8
výkop 30/90+hlíše
km 6,600
103 : 3xHDPE
417 : TK 15xN0,8
výkop 30/90+hlíše
3xHDPE