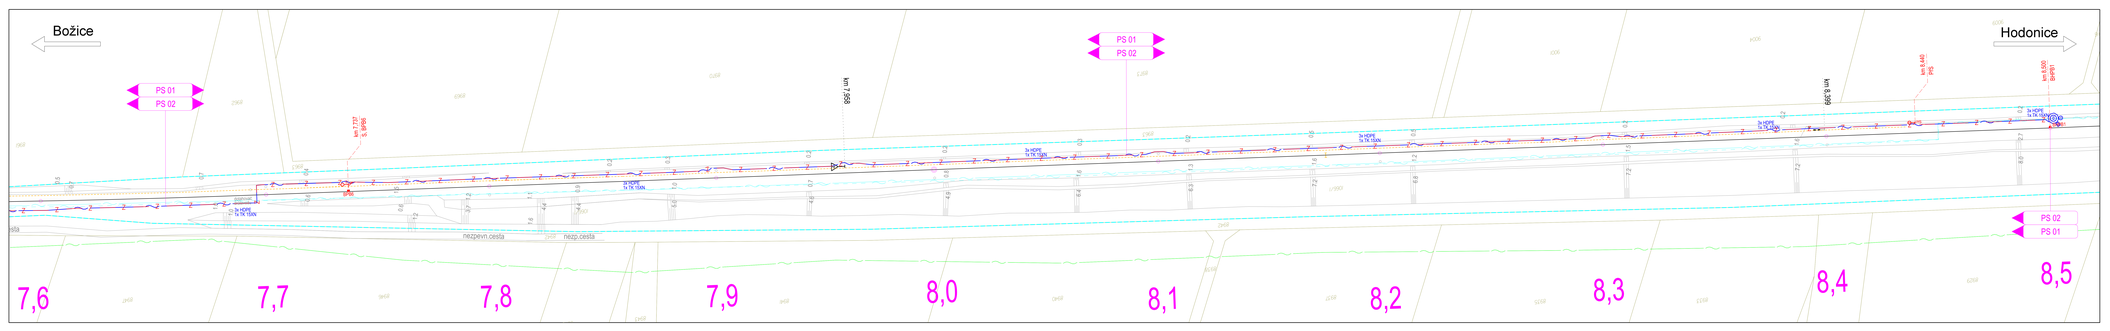

Legenda:

Navrhnité trasy
hranice dráhního pozemku (SŽ a.s.)
hranice dráhního pozemku (ČD a.s.)
tunelová
nová prmy a kolejiště
nová lokal. stavební prmy
helikoptéry, jeřáby
trvalá komunikace

Stávající sítě:

- GETN
- GETN – nadzemní síť
- NEJ – zemní optické vedení
- Obec Tasovice - dešťová kanalizace
- Obec Hodonice - veřejné osvětlení
- OSPS – nadzemní VVN
- GasNet
- EGD – NN nadzemní
- EGD – NN podzemní
- EGD – sdělovací
- EGD – VN nadzemní
- EGD – VN podzemní
- VAS – nadzemní
- VAS – sdělovací
- ČD Telematika
- ČD Telematika – dig
- SŽ - SDT
- SŽ - SSZT
- SŽ - SZZ - VK
- SŽ - závěsný kabel + VP
- SŽ - příhrnový (rušivé)
- SŽ - SPS - vodivé
- SŽ - SPS - nevodivé
- SŽ - SPS - zemnící pásek
- SŽ - SPS - uzemn

bez zábrelu - ruční vyjíž

Ministerstvo dopravy
Státní fond dopravní infrastruktury
Nadřízený správce stavby

Projekt financován z Nástroje pro propojení Evropy

Projekt: Datum:

Revize:	Datum:	Popis:	Kontrolnář:
002	6/2021	Definitivní odevzdání dokumentace	Ing. Václav Šrámek

Stavebník/Investor:	**Správa železnic, státní organizace**
Adresa:	Dlážděná 1003/7, 110 00 Praha 1
Zástupce investora:	Oblastní ředitelství Brno
Adresa:	Hradecká 1809/28, 612 45 Brno
Zhotovitel PD:	**Signal Projekt s.r.o.**
Adresa, Kontakt:	Vlárská 77, 639 00 Brno tř. +420 543 212 960 E. info@signalprojekt.cz
Zhotovitel dílčí část PD:	**Signal Projekt s.r.o.**
Adresa, Kontakt:	Vlárská 77, 639 00 Brno tř. +420 543 212 960 E. info@signalprojekt.cz
Hlavní projektant: DSP	Ing. Václav Šrámek
Odpovědný projektant:	Ing. Přemysl Bejsal
Ing. Přemysl Bejsal	Ing. Václav Šrámek

Název stavby/akce:	**Oprava zabezpečovacího zařízení v ŽST Božice a Hodonice**
Místo stavby:	Jihomoravský kraj
Název části:	Stupně výstroje
Název objektu:	**Kombinační skříň/a výstroj**
Číslo přílohy:	Kombinační skříň/a výstroj SEJ 2.087 Typ B PHP
Číslo objektu dle přílohy:	
Dokumentace/stp:	Počet:
Množství/stp:	Božice 2N/BB02	2092 04
Soupis dokumentace:	Datum zpracování:	Formát:	Měřítko:
Název výkresu:	6/2021	A3 a A4	1:500

Kontrolní razítko

Číslo výkresu: **003**

Počet listů: 1