30.8.2023

ŽST BOŽICE u Znojma

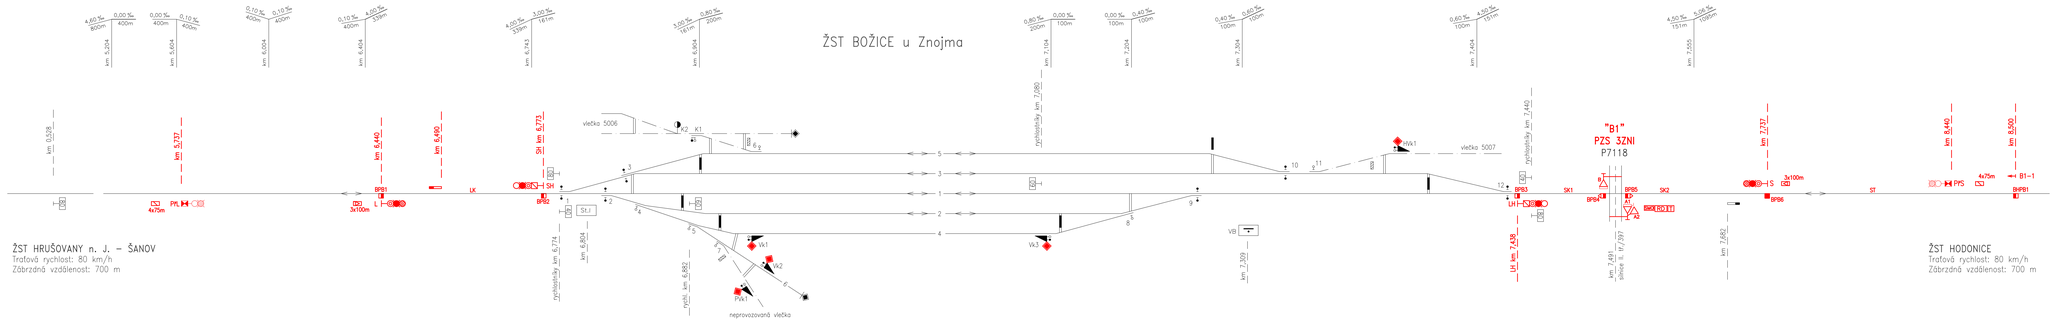

ŽST HRUŠOVANY n. J. – ŠANOV
Traťová rychlost: 80 km/h
Zábrzdná vzdálenost: 700 m

ŽST HODONICE
Traťová rychlost: 80 km/h
Zábrzdná vzdálenost: 700 m

TABULKA VÝHYBEK A VÝKOLEJEK

ČÍSLO	KM	DRUH	SOUSTAVA TV, SVĚTLÁ ŠÍŘKA	POMĚR ODBOČENÍ	POLOMĚR OBLOUKU	SMĚR	POLOHA VÝH.	SPLH PRAZCŮ	ZÁVĚR	PŘESTAVNÍK	SNÍMAČ POLOHY	ZÁMEK v základní poloze	ZÁMEK v opačné poloze	POZNÁMKA
1	6,774	J	S49	1:9	300	L	l	dřevo	hšk.	–		□ 1	△ 1	klíč do SZ nebo DK
2	6,807	J	S49	1:9	300	P	p	dřevo	hšk.	–		□ 2	△ 2	klíč do SZ nebo DK
3	6,811	OBJ	S49	1:7,5	190 (400/363)	P	l	dřevo	hšk.	–		△ 3	△ 3	klíč do SZ nebo DK
4	6,858	J	A	6	–	L	p	ocel	hšk.	–		△ 4		klíč do Vk1
5	6,885	O	A	6	–	P	p	ocel	hšk.	–		△ 5		klíč do Vk2
6	6,913	J	T	6	–	P	p	dřevo	hšk.	–		□ 6		klíč do K1
7	6,916	J	A	6	–	P	p	ocel	hšk.	–		□ 7		klíč do PVk1
8	7,204	J	R65	1:9	300	P	l	dřevo	hšk.	–		□ 8		klíč do Vk3
9	7,254	J	R65	1:9	300	L	l	dřevo	hšk.	–		□ 9	△ 9	klíč do DK
10	7,323	J	S49	1:9	300	P	p	dřevo	hšk.	–		□ 10	△ 10	klíč do DK
11	7,323	J	S49	1:9	190	L	l	dřevo	hšk.	–		□ 11		klíč do HVk1
12	7,435	J	T	6	–	P	P	dřevo	hšk.	–		□ 12	△ 12	klíč do DK
K1	0,069	J	A	6	–	P	l	ocel	hšk.	–		□ K1/6		klíč do SZ nebo DK
Vk1	6,936					L				–		○ Vk1/4		klíč do SZ nebo DK
Vk2	6,956					P				–		○ Vk2/5		klíč do SZ nebo DK
Vk3	7,156					P				–		○ Vk3/8		klíč do DK
PVk1						L				–		○ PVk1/7		klíč do SZ nebo DK
HVk1						P				–		○ HVk1/11		klíč do DK

TABULKA RYCHLOSTÍ

NA/Z KOLEJE	ROZHODNÝ VÝHYBKY	RYCHLOST OD/DO	
		HRUŠOVANY n.J. – ŠANOVA	HODONICE
5		40	40
3		40	40
1		40/60	40/60
2		40	40

TABULKA NÁVĚSTIDEL

NÁZEV	POLOHA KM	NÁZEV	POLOHA KM
PřL	5,737	PřS	8,440
L	6,440	S	7,737
SH	6,773	LH	7,438

TABULKA POČÍTAČŮ NÁPRAV

NÁZEV	SNÍMAČE
UK	BP81, BP82
SK1	BP83, BP85
SK2	BP84, BP86
ST	BP86, BHP81

EVROPSKÁ UNIE
Evropské strukturální a investiční fondy
Operační program Doprava

Ministerstvo dopravy
Státní fond dopravní infrastruktury

Orientační schéma:

Razítko oprávněné osoby:

Podpis: Datum:

Revize:	Datum:	Popis:	Kontroloval:
000	8/2023	Definitivní odevzdání dokumentace	Ing. Václav Šviästa

Stavebník/investor:	**Správa železnic, státní organizace**
Adresa:	Dlážděná 1003/7, 110 00 Praha 1
Zástupce investora:	Oblastní ředitelství Brno
Adresa:	Kounicova 688/26, 611 43 Brno

SPRÁVA ŽELEZNIC

Zhotovitel stavby:	**Signal Projekt s.r.o.**
Adresa:	Videňská 55, 639 00 Brno
Kontakt:	T: +420 543 233 962 E: projekce@signalprojekt.cz
Zhotovitel objektu:	**Signal Projekt s.r.o.**
Adresa:	Videňská 55, 639 00 Brno
Kontakt:	T: +420 543 233 962 E: projekce@signalprojekt.cz

signal PROJEKT

Hlavní projektant (HIP):	Specialista:	Odpovědný projektant:	Zpracovatel:
Ing. Přemysl Boguaj	Ing. Václav Šviästa	Ing. Přemysl Boguaj	Ing. Přemysl Boguaj

Název stavby/akce:	**Oprava zabezpečovacího zařízení v ŽST Božice a Hodonice**		Označení (S+číslo): -
			Zakázka č.: 23-025-40-311
Název části:	Staniční zabezpečovací zařízení (SZZ)		Označení části: D.1.1.1
Název objektu:	**Oprava SZZ Božice**		Označení objektu/komplexu: **PS 01**
Název přílohy:	Situační schéma		Číslo přílohy: **2. 200**
Název dílčí části přílohy:			Part:
Kraj:	Katastrální území:	TUDU:	
Jihomoravský	viz textová část	2082 04	

Stupeň dokumentace:	Datum zpracování:	Formáty:	Měřítko:
DSP+PDPS	8/2023	6 x A4	

Listy	Stupeň dokumentace	Část	Objekt	Profesní	Příloha	Revize
1 2 