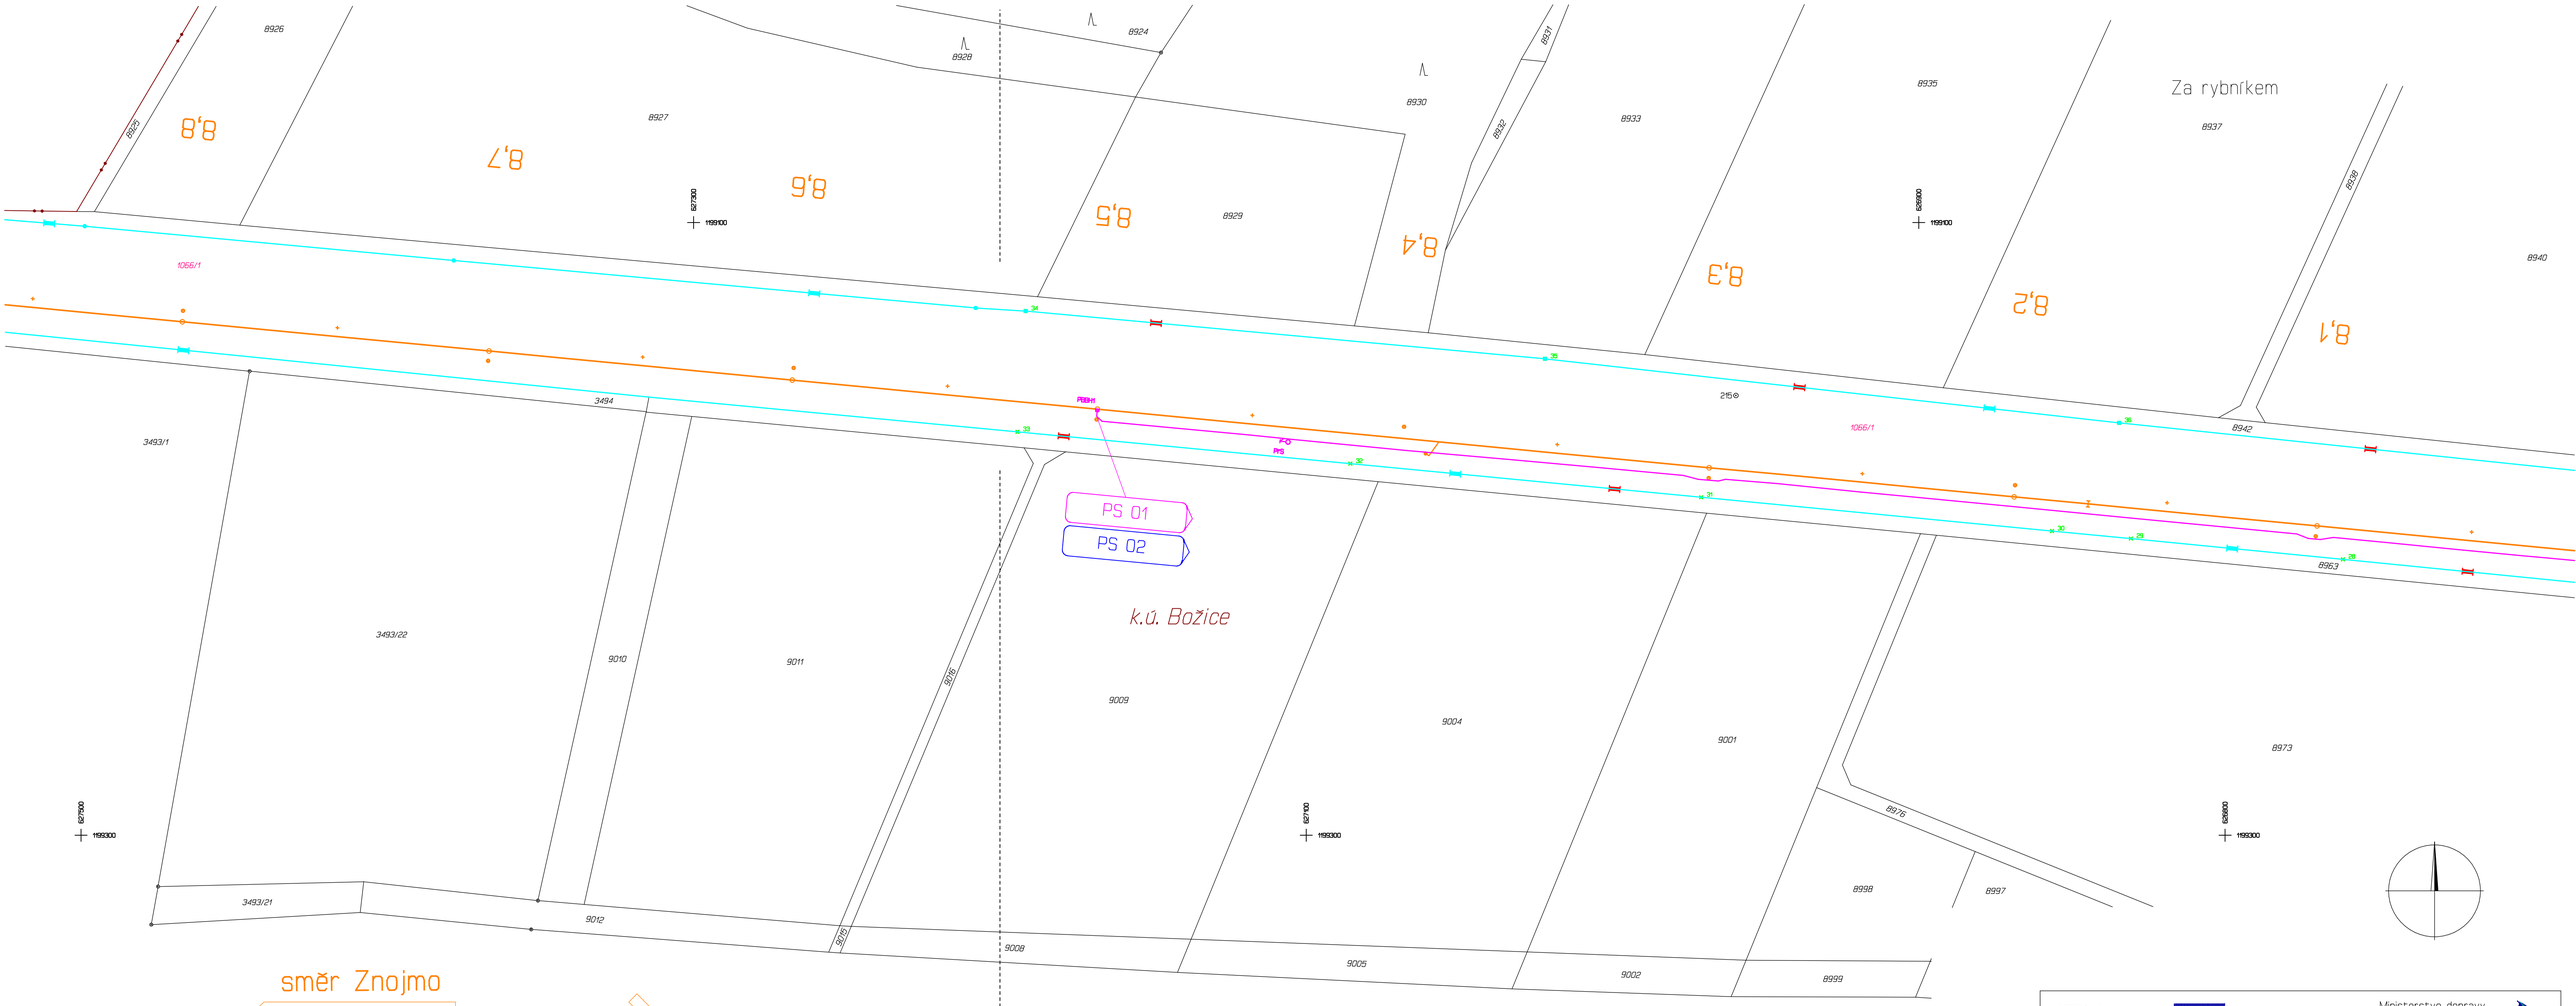

TU 2082 013

SEZNAM PS, SO :

PS 01 Oprava SZZ Božice
PS 02 Oprava PZS P7118 v km 7,491
PS 03 Oprava SZZ Hodonice
SO 01 Napájení SZZ Božice

LEGENDA:

- 2993/1 — Obvod stavby na hranici drážního pozemku
- 234/2 — Obvod stavby na hranici mimodrážního pozemku
- 234/2 — Obvod stavby na části mimodrážního pozemku
- x 26 — Bod na hranici obvodu stavby

KLAD MAPOVÝCH LISTŮ

7 6 5
4 3 2 1

TU 2082 012

EVROPSKÁ UNIE
Evropské strukturální a investiční fondy
Operační program Doprava

Ministerstvo dopravy
Státní fond dopravní infrastruktury

Jiná ověření:

Paré:

Orientační schéma:

Razítko oprávněné osoby:

Podpis:

Datum:

Revize:	Datum:	Popis:	Kontroloval:
000	8/2023	Definitivní odevzdání dokumentace	Ing. Svatopluk Stokláska

Stavebník/investor:	Správa železnic, státní organizace
Adresa:	Dlážděná 1003/7, 110 00 Praha 1
Zástupce investora:	Oblastní ředitelství Brno
Adresa:	Kounicova 688/26, 611 43 Brno

Zhotovitel díla:	Signal Projekt s.r.o.
Adresa:	Vídeňská 55, 639 00 Brno
Kontakt:	T: +420 543 233 962 E: projekce@signalprojekt.cz
Zhotovitel části/objektu:	GEOMETRA – zeměměřická kancelář s.r.o.
Adresa:	Masarykovo náměstí 63/43, 697 01 Kyjov
Kontakt:	T: +420 518 611 666 E: geometra@geometrakyjov.cz
Hlavní projektant (HIP):	Ing. Jan Lanča
Specialista:	Ing. Svatopluk Stokláska

Název stavby/akce:	Oprava zabezpečovacího zařízení v ZST Božice a Hodonice		Označení investora: Zakázka: 23-025-40-311
Název části:	Geodetický podklad		Označení části: E.5
Název objektu/dílčí části:	Obvod stavby		Označení objektu/komplexu:
Název přílohy: / Název dílčí části přílohy:	Grafická příloha		Číslo přílohy (typ/pořadí): 5.2.4
Odpovědný projektant: Vítězslav Vyskočil	Zpracovatel přílohy: Vítězslav Vyskočil	Měřítko: 1 : 1000 Formáty: 8 x A4	Stupeň dokumentace: DSP+PDPS
Kraj: Jihomoravský	Katastrální území: Šanov nad Jevišovkou (762091) Božice (610860) Hodonice (610887)	TUDL: 2082 04	Smluvní datum zpracování: 8/2023

V-Kód	Stupeň dokumentace	Část	Objekt	Podobjekt	Příloha	Revize
X X X X X X X X X X X _ P D S P _ E 5 X X X _ X X X X X X X X X _ X X _ 5 2 4 X X _ 0 0 0						

(Prostor pro další informace)