21.6.2023

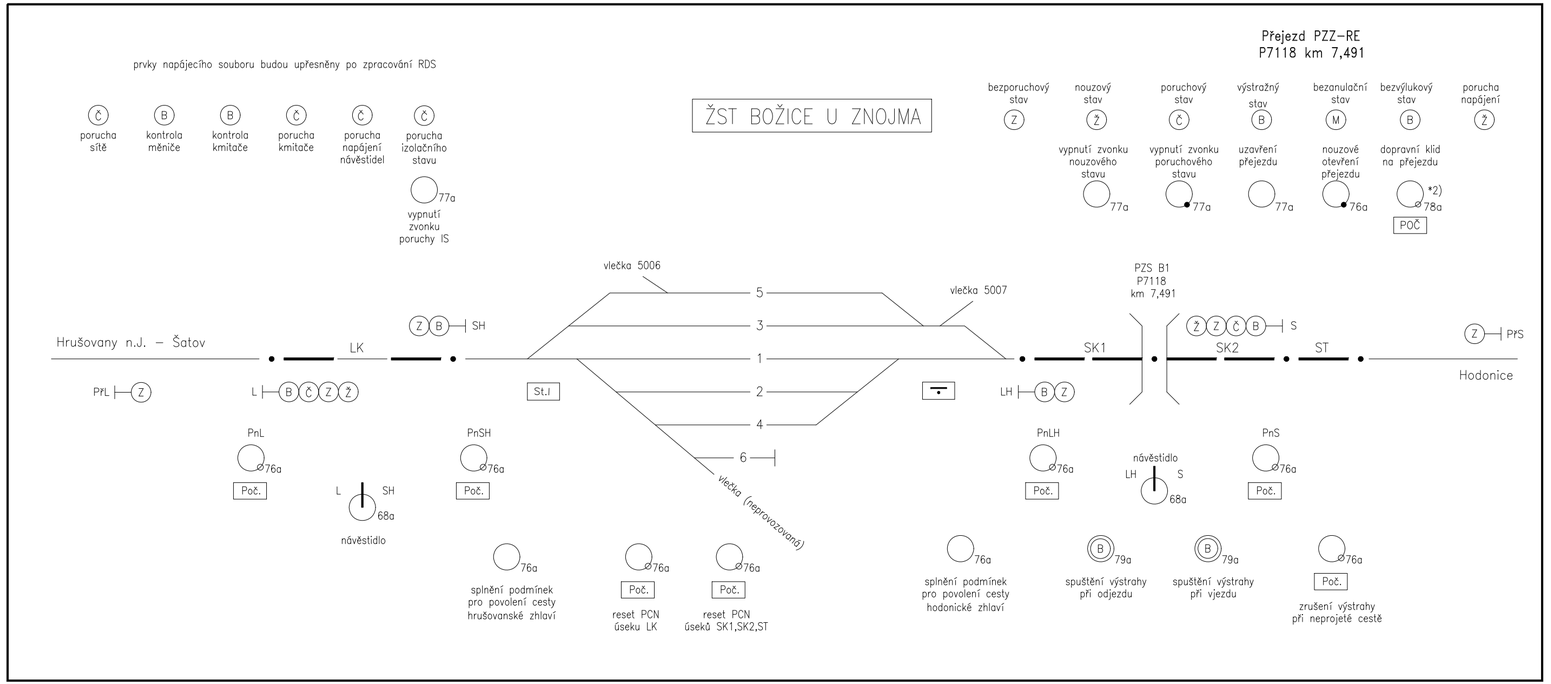

Poznámky:

Počítadla: HENGSTLER 0 635 810 (24V/3720ohmů)

Deska bude obsahovat 8 dvanáctidílných svorkovnic WAGO

EVROPSKÁ UNIE
Evropské strukturální a investiční fondy
Operační program Doprava

Ministerstvo dopravy
Státní fond dopravní infrastruktury

Razítko oprávněné osoby:

Orientační schéma:

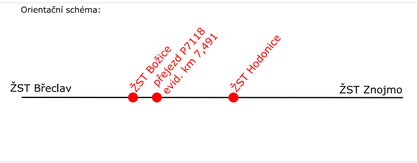

Podpis: Datum:

Revize:	Datum:	Popis:	Kontroloval:
000	8/2023	Definitivní odevzdání dokumentace	Ing. Václav Švásta

Stavebník/Investor:	**Správa železnic, státní organizace**
Adresa:	Dlážděná 1003/7, 110 00 Praha 1
Zástupce investora:	Oblastní ředitelství Brno
Adresa:	Kounicova 688/26, 611 43 Brno

SPRÁVA ŽELEZNIC

Zhotovitel stavby:	**Signal Projekt s.r.o.**
Adresa: Kontakt:	Vídeňská 55, 639 00 Brno T: +420 543 233 962 E: projekce@signalprojekt.cz
Zhotovitel objektu:	**Signal Projekt s.r.o.**
Adresa: Kontakt:	Vídeňská 55, 639 00 Brno T: +420 543 233 962 E: projekce@signalprojekt.cz

signal PROJEKT

Hlavní projektant (HIP):	Specialista:	Odpovědný projektant:	Zpracovatel:
Ing. Přemysl Boguaj	Ing. Václav Švásta	Ing. Přemysl Boguaj	Ing. Přemysl Boguaj

Název stavby/akce:	**Oprava zabezpečovacího zařízení v ŽST Božice a Hodonice**		Označení (S-kód): -
			Zakázka č.: 23-025-40-311
Název části:	Staniční zabezpečovací zařízení (SZZ)		Označení části: D.1.1.1
Název objektu:	**Oprava SZZ Božice**		Označení objektu/komplexu: **PS 01**
Název přílohy: Název dílčí části přílohy:	Pohled na indikační desku ŽST Božice		Číslo přílohy: **2. 600**
Kraj: Jihomoravský	Katastrální území: viz textová část	TUDU: 2082 04	Paré:
Stupeň dokumentace: DSP+PDPS	Datum zpracování: 8/2023	Formáty: 3 x A4	Měřítko:

S-kód:									Stupeň dokumentace:				Část:					Objekt:								Podobjekt:		Příloha:				Revize:			
X	X	X	X	X	X	X	X	X	_	P	D	P	S	_	D	1	1	1	X	_	P	S	0	1	X	X	X	X	_	X	X	_	2	_	6	0	0	_	0	0	0