

Legenda:


- stávající prvky
- rušené prvky
- hranice nebezpečného pásma
- kóty
  - o průsečík pomyslného rozšíření krajnice komunikace o 0,5m a hranice nebezpečného pásma pro určení km poloh okrajů přejezdu

\*) situováno vlevo komunikace ve směru od obce Božice

Doplňkové informace:

- kóty jsou uvedeny v metrech
- jsou zřízena vzdálenostní upozorňovadla pro vozidla
- na přejezdu je instalováno zařízení typu VÚD se žárovkovými výstražníky
- na stožárech výstražníků je umístěna dopravní značka A32a "Výstražný kříž pro železniční přejezd jednokolejný" se žlutozeleným reflexním zvýrazněním
- technologie přejezdu je umístěna v reléovém domku, situovaném v blízkosti křížení mimo rozhledové poměry nejpomalejšího silničního vozidla

přejezd P7118/B1 v km 7,491  
kategorie PZS 1SNI  
silnice II.třídy č. 397  
úhel křížení 105°  
délka přejezdu dp = 9,5 m

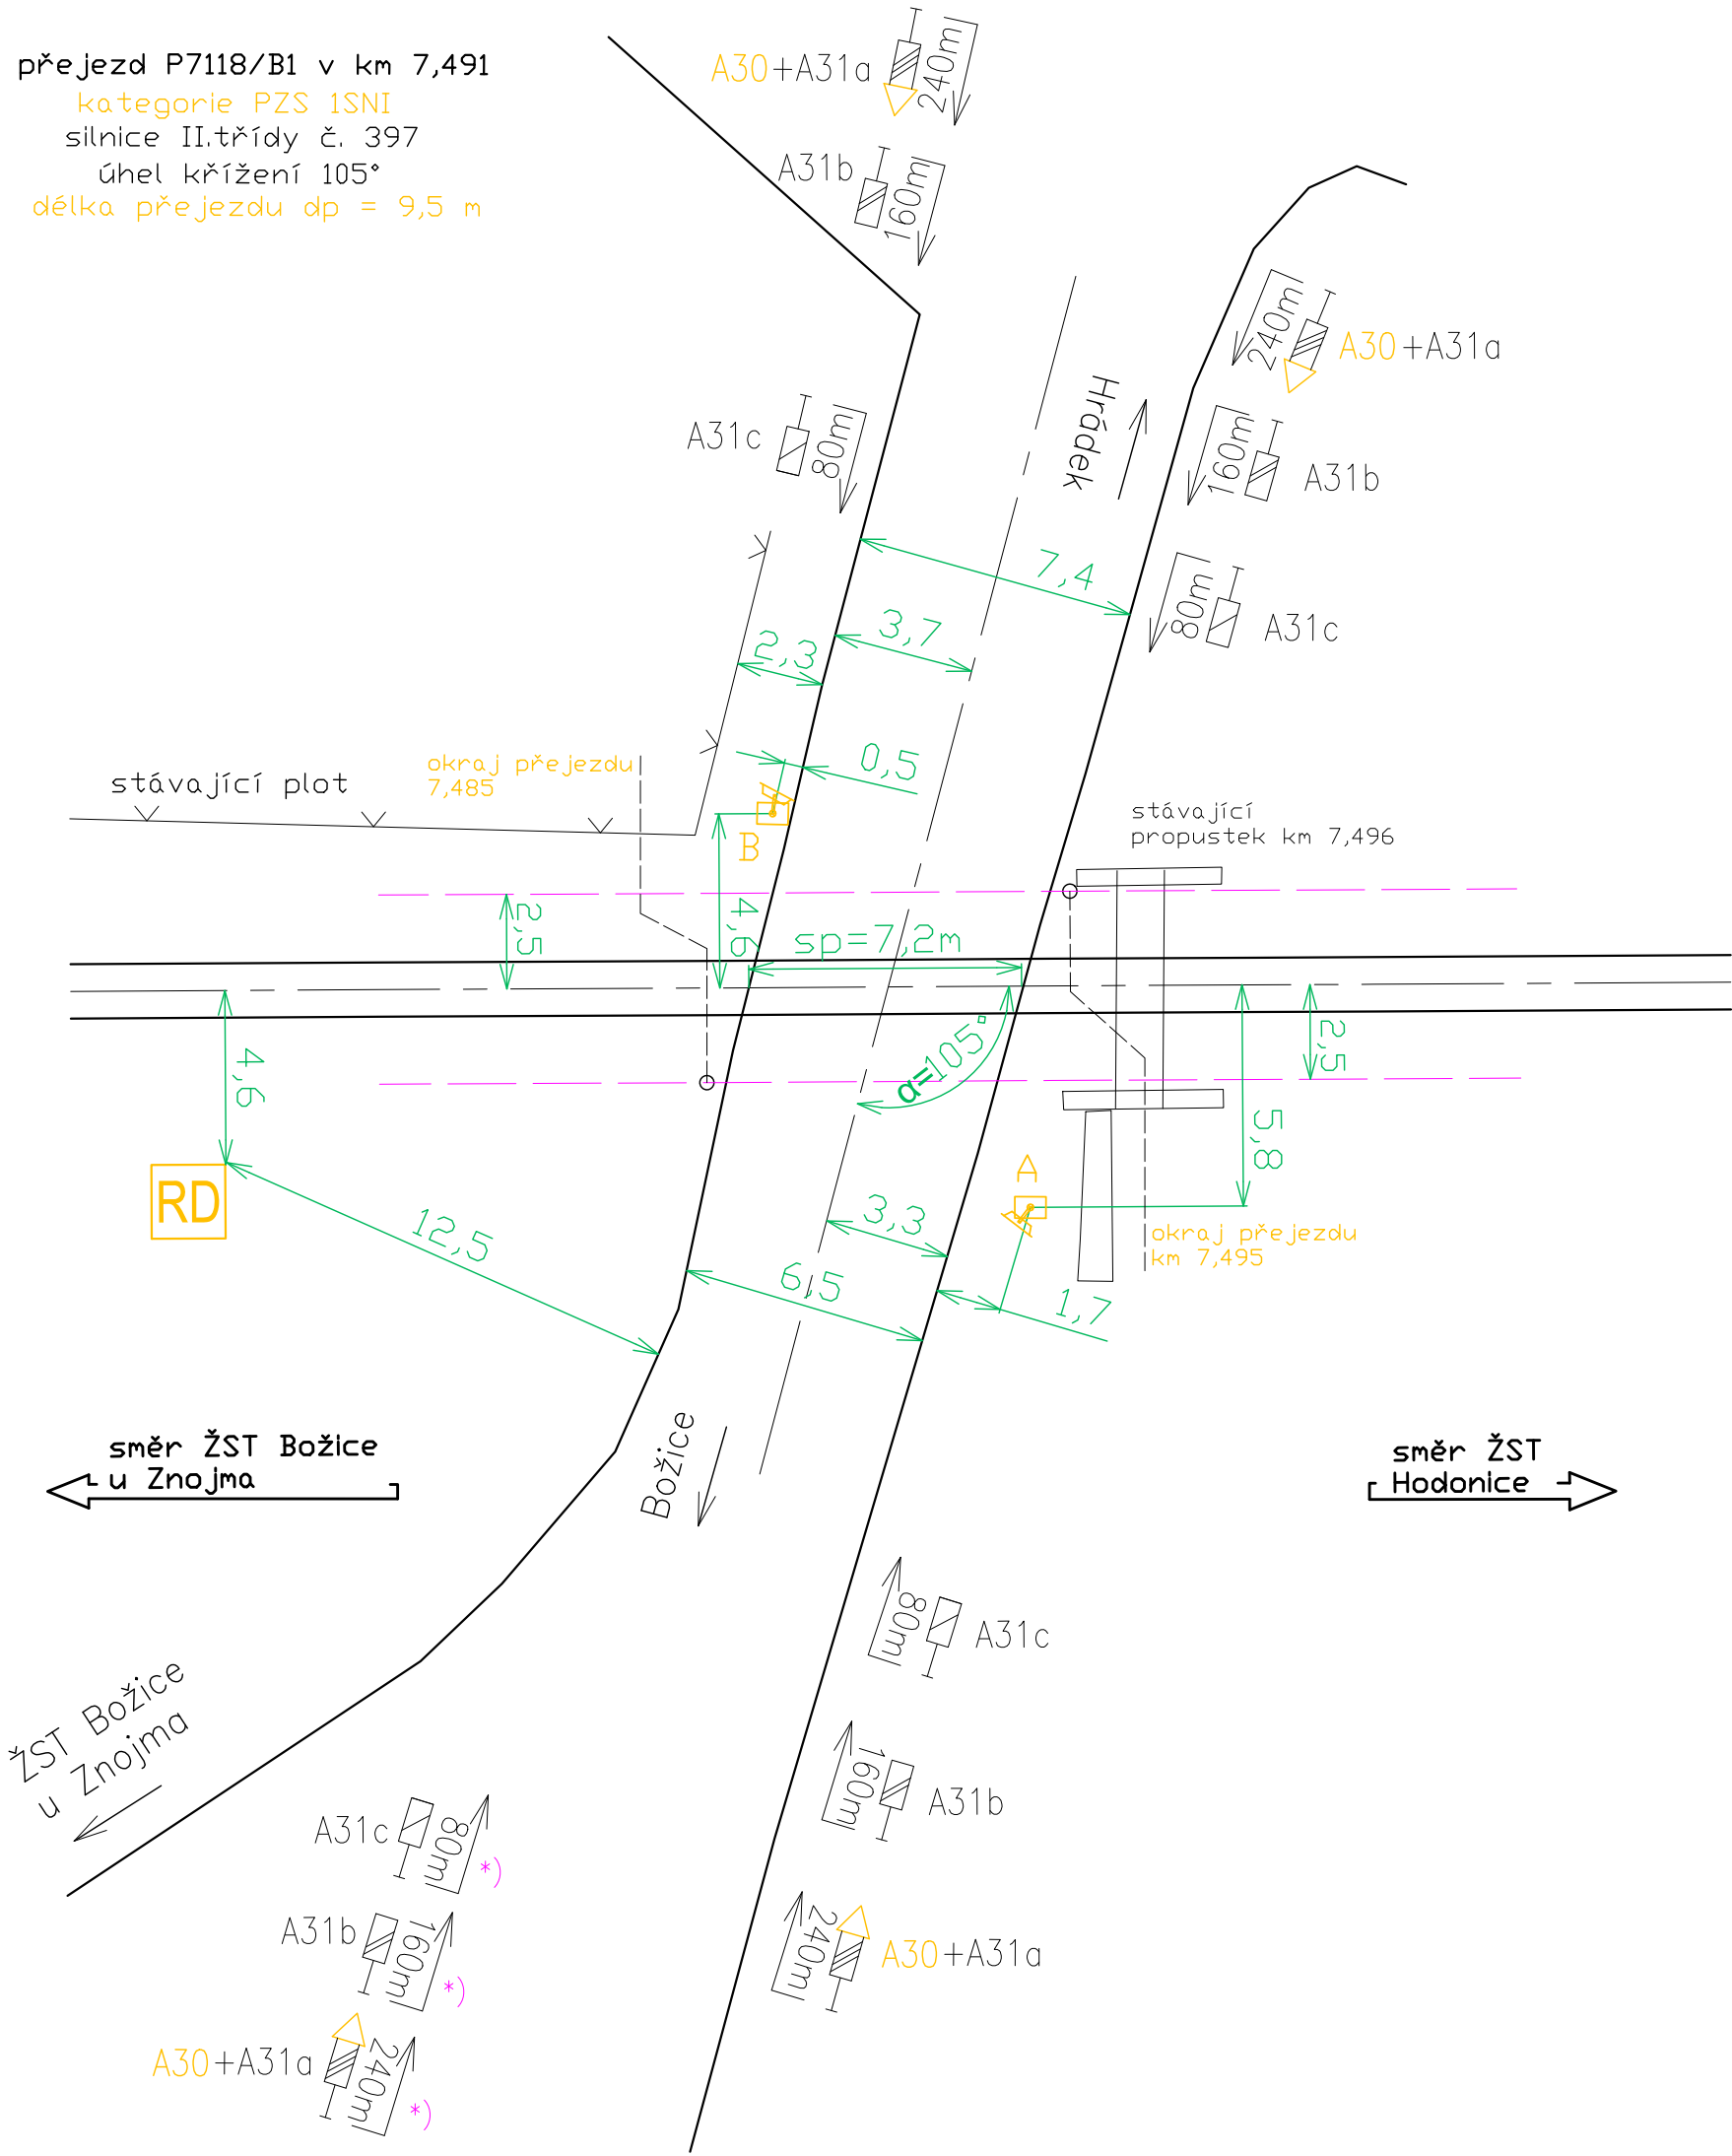


EVROPSKÁ UNIE  
Evropské strukturální a investiční fondy  
Operační program Doprava

Ministerstvo dopravy  
Státní fond dopravní  
infrastruktury






Razítko oprávněné osoby:

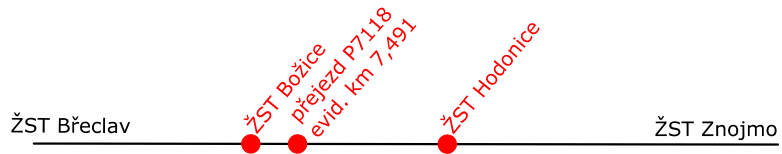Orientační schéma:



Revize:	Datum:	Popis:	Kontroloval:
000	8/2023	Definitivní odevzdání dokumentace	Ing. Václav Švásta

Stavebník/Investor:	<b>Správa železnic, státní organizace</b>	
Adresa:	Dlážděná 1003/7, 110 00 Praha 1	
Zástupce investora:	Oblastní ředitelství Brno	
Adresa:	Kounicova 688/26, 611 43 Brno	

Zhotovitel stavby:	<b>Signal Projekt s.r.o.</b>			
Adresa:	Václavská 55, 639 00 Brno			
Kontakt:	T: +420 543 233 962 E: projekce@signalprojekt.cz			
Zhotovitel objektu:	<b>Signal Projekt s.r.o.</b>			
Adresa:	Václavská 55, 639 00 Brno			
Kontakt:	T: +420 543 233 962 E: projekce@signalprojekt.cz			
Hlavní projektant (HIP):	Specialista:	Odpovědný projektant:	Zpracovatel:	
Ing. Přemysl Boguaj	Ing. Václav Švásta	Ing. Přemysl Boguaj	Ing. Přemysl Boguaj	

Název stavby/akce:		Oprava zabezpečovacího zařízení v ŽST Božice a Hodonice		Označení (S-kód):	
				-	
Název části:		Přejezdové zabezpečovací zařízení (PZZ)		Zakázka č.:	
				23-025-40-311	
Název objektu:		Oprava PZS P7118 v km 7,491		Označení části: D.1.1.3	
Název přílohy:		Situace na přejezdu - stávající stav		Označení objektu/komplexu:	
				PS 02	
Název dílčí části přílohy:		Číslo přílohy: 2. 204		Paré:	
Kraj:					
Jihomoravský		Božice [608882]	2082 04		
Stupeň dokumentace:		Datum zpracování:	Formáty:	Měřítko:	
DSP+PDPS		8/2023	3 x A4	1:200	

S-kód:	Stupeň dokumentace:										Část:										Objekt:										Podobjekt:										Příloha:										Revize:	
X	X	