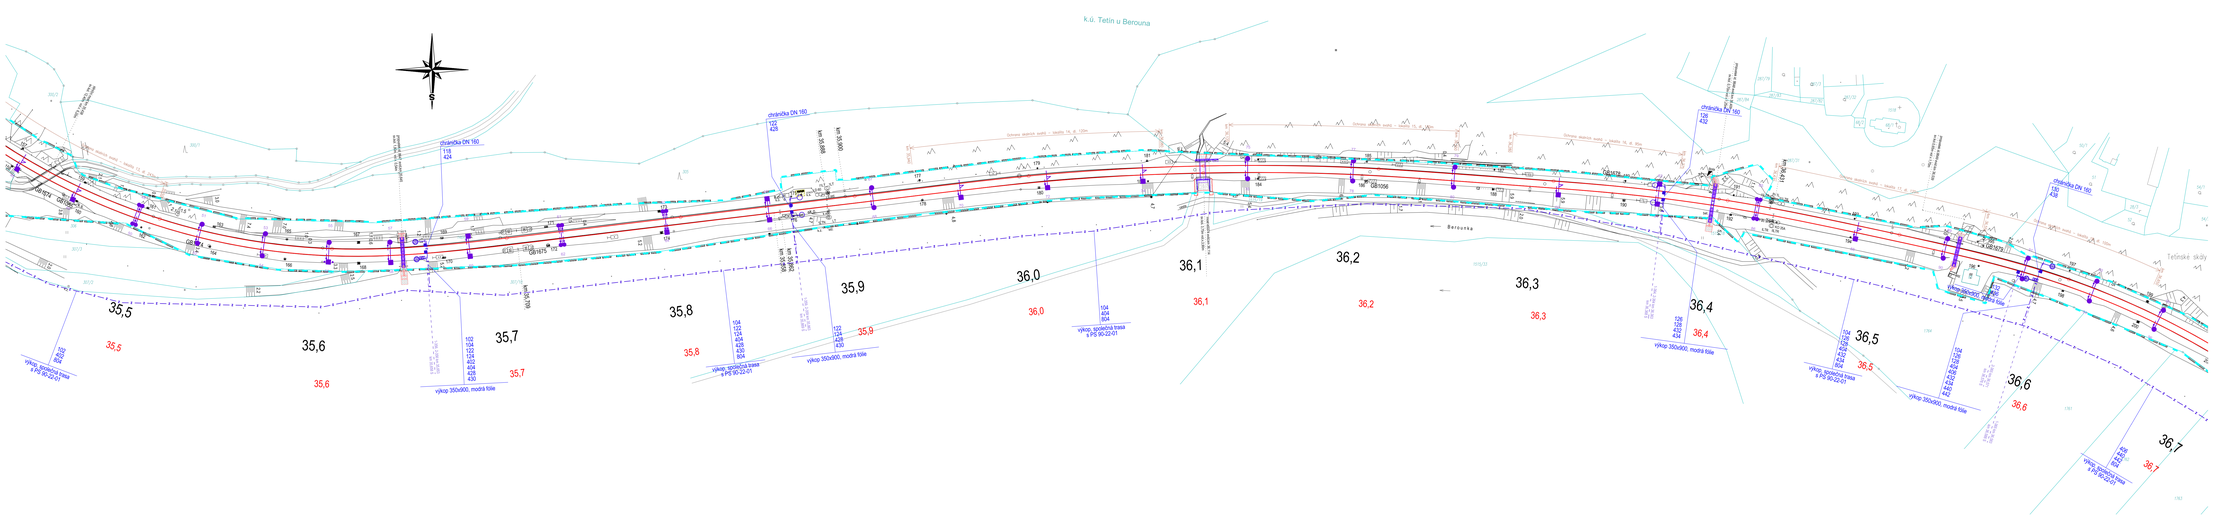

Revize:	Datum:	Popis změny:	Provedl:

Stavebník/Investor:	**Správa železnic, státní organizace**
Adresa:	Dlážděná 1003/7, 110 00 Praha 1
Zástupce investora:	Stavební správa západ
Adresa zástupce investora:	Sokolovská 1905/178, 190 00 Praha 9
Kontakt:	e-mail: SSZsmb@szdc.cz
Zhotovitel stavby:	**METROPROJEKT Praha a.s.**
Adresa:	Argentinská 1621/36, 170 00 Praha 7
Kontakt:	tel.: +420 296 194 105 e-mail: info@metroprojekt.cz
Zhotovitel objektu:	**Signal Projekt s.r.o.**
Adresa:	Vlárská 55, 639 00, Brno
Kontakt:	tel.: +420 543 214 111 e-mail: info@signalprojekt.cz
HIP:	Specialista:	Odpovědný projektant:	Zpracovatel příkazu:
Ing. Petr Hofman	Ing. Milan Lukáček	Ing. Stanislav Kral	Ing. Stanislav Kral

Název stavby/akce:	**Optimalizace Karlštejn (mimo) - Beroun (mimo)**		Úkol: **SO210005376**
			Zakázka: **20_7911**
Název části:	Trvalové zabezpečovací zařízení (TZZ)		Označení části: **D.6.2.2**
Název objektu:	**Obb. Lom-Beroun, trvalové zab.zař.**		Číslo objektu: **PS 14-21-01**
Název příkazu:	Situace		Číslo příkazu: **2.102**
Název dílčí části příkazu:	km 35,450 - km 36,650		Parti:
Kraj:	Katastrální území:	TUDU:	
Středočeský	Srbsko u Karlštejna [752902], Tetín u Berouna [768017]	105212	
Dokumentace:			
Stupeň dokumentace:	Datum zpracování:	Formát:	Měřítko:
DSP+PDPS	06/2021	A 84	1:1000

Kmen:	Stupeň dokumentace	Část	Druh:														Pořadí:	Příloha:
	S	O	P	D	P	S		D	1	1	0	2	_	P	S	1	4	2	1	0	1	_	1	4	2	_	1	0	2	_	0	0	1

IČO:	20	7911	04	01	01	02	02	Skartovací znak:	V21/2041