


Srbsko


Beroun

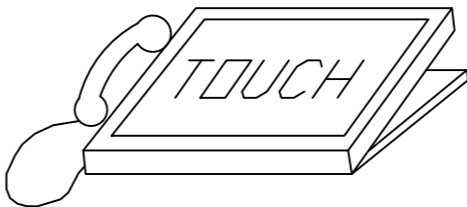

Doplnění a úprava SW

Nástupiště 2

Nástupiště 1

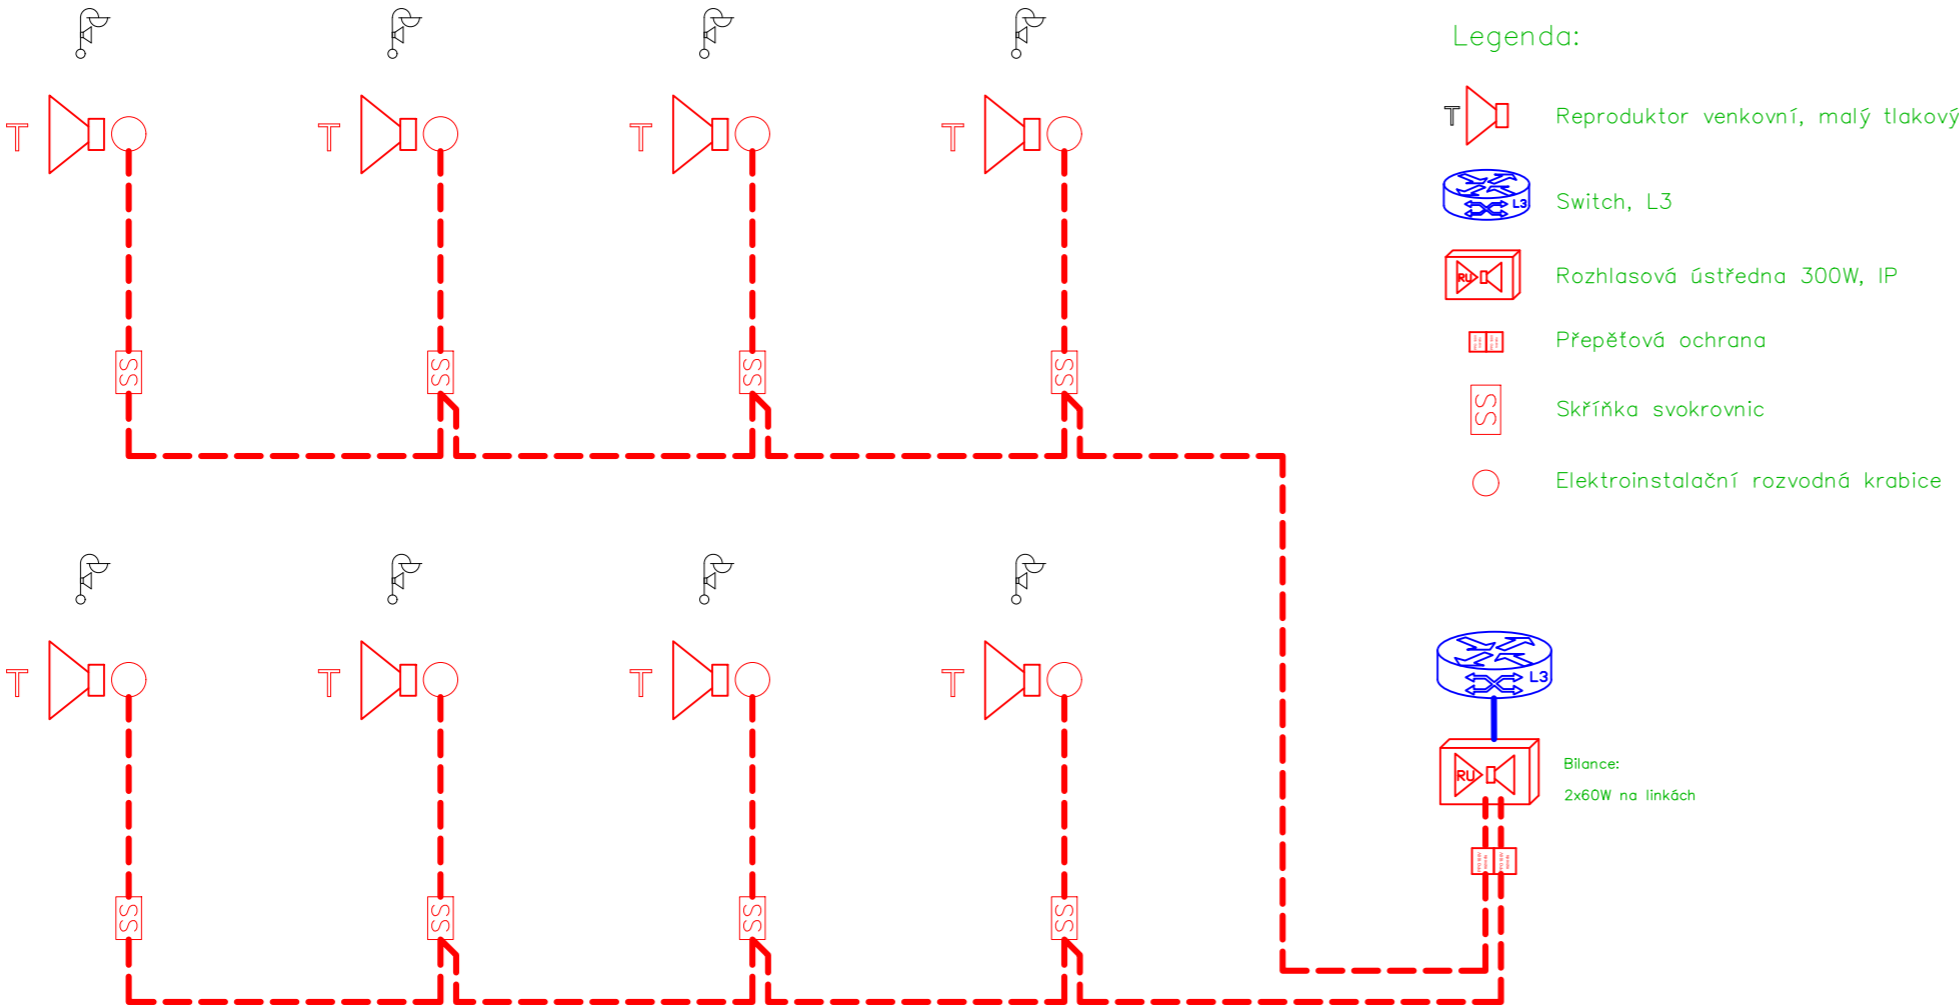



Operační program
Doprava



Evropská unie
Investice do vaší budoucnosti
Fond soudržnosti

Orientační schéma:



Autorizovaná osoba:

Razítko:

Č. autorizace:

Datum: 16.6.2021

Podpis:





Revize:	Datum:	Popis změny:	Provedl:

Stavebník/investor:	Správa železnic, státní organizace	
Adresa:	Dlážděná 1003/7, 110 00 Praha 1	
Zástupce investora:	Stavební správa západ	
Adresa zástupce investora:	Sokolovská 1955/278, 190 00 Praha 9	
Kontakt:	e-mail: SSZsek@szdc.cz	

Zhotovitel stavby:	METROPROJEKT Praha a.s.		
Adresa:	Argentinská 1621/36, 170 00 Praha 7		
Kontakt:	tel.: +420 296 154 105 e-mail: info@metroprojekt.cz		
Zhotovitel objektu:	Signal Projekt s.r.o.		
Adresa:	Videňská 55, 639 00, Brno		
Kontakt:	tel.: +420 543 214 111 e-mail: info@signalprojekt.cz		
HIP:	Specialista:	Odpovědný projektant:	Zpracovatel přílohy:
Ing. Petr Hofman	Ing. Pavel Gajdečka	Bc. Jaroslav Machain	Bc. Jaroslav Machain

Název stavba/akce:	Optimalizace Karlštejn (mimo) - Beroun (mimo)	S-kod:	S631600376
Název části:	Rozhlasové zařízení	Zakázka:	20_7911
Název objektu:	Zast. Srbsko, rozhlasové zařízení	Označení části:	D.1.2.2.1
Název přílohy:	Blokové schéma	Číslo objektu:	PS 12-22-21
Název dílčí části přílohy:		Číslo přílohy:	2.001
Kraj:	Katastrální území:	TUDU:	
Středočeský	Srbsko u Karlštejna [752983]	020212	
Dokumentace:			
Stupeň dokumentace:	Datum zpracování:	Formát:	Meřítko:
DSP+PDPS	06/2021	3 x A4	-
S-kód:	Stupeň dokumentace:	Část:	Objekt:
S 6 3 1 6 0 0 3 7 6	P D P S	D 1 2 2 1	P S 1 2 2 2 2 1
IČD:	20 7911 04 01 02 08 01		
Skartovací znak:	V21/2041		