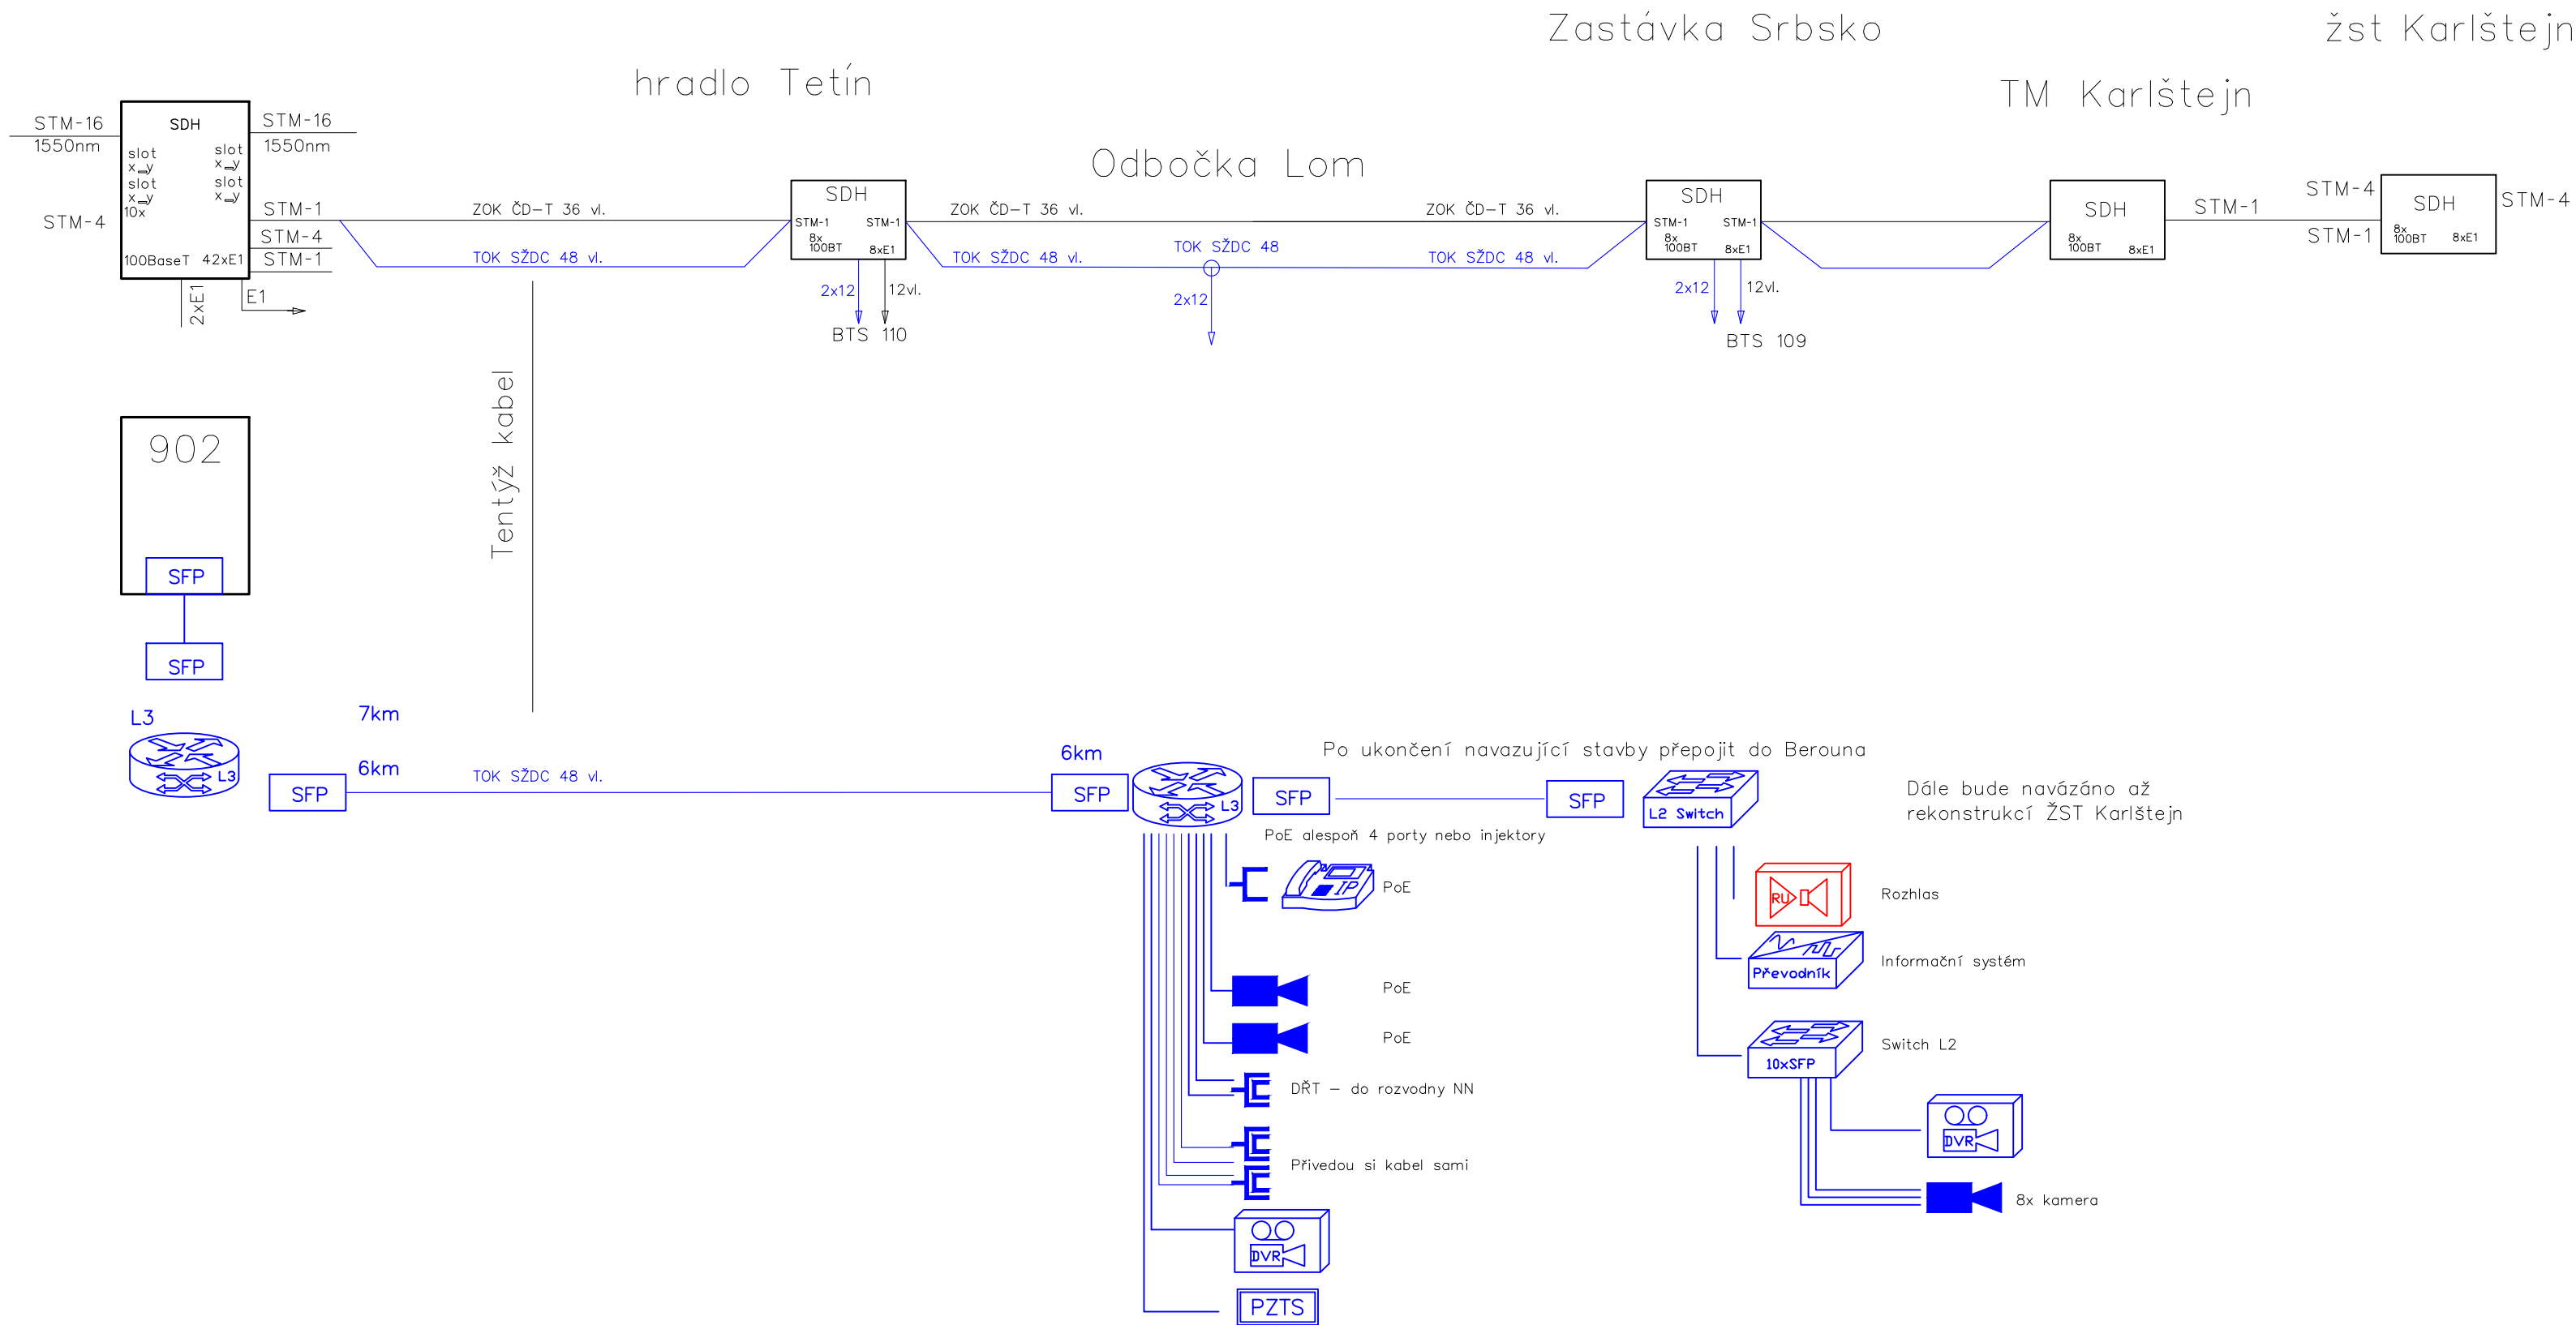

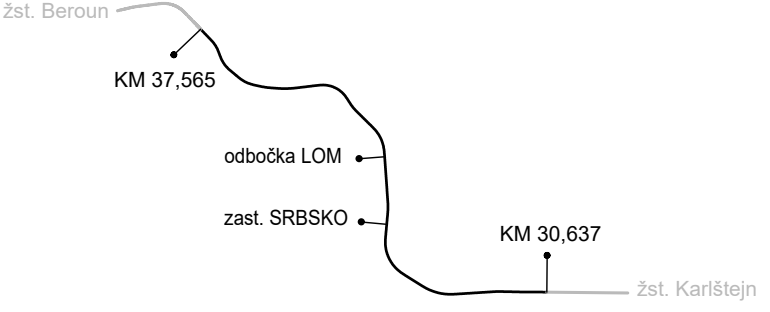


žst Beroun




Legenda značek:

- Switch L3
- Switch L2
- SFP modul
- IP kamera
- Kamera venkovní, PoE
- Datová zásuvka 1xRJ45
- Datová dvouzásuvka 2xRJ45
- NVR kamerového systému
- Ústředna PZTS
- Rozhlasová ústředna
- Převodník
- Převodník informačního systému
- Switch L2, 10x SFP

 Operační program Doprava		 Evropská unie investice do vaší budoucnosti Fond soudržnosti
Orientační schéma: 		Autorizovaná osoba: Č. autorizace: Datum: 16.6.2021 Podpis: 

Revize:	Datum:	Popis změny:	Provedl:

Stavebník/investor: Adresa: Zástupce investora: Adresa zástupce investora: Kontakt:	Správa železnic, státní organizace Dlážděná 1003/7, 110 00 Praha 1 Stavební správa západ Sokolovská 1955/278, 190 00 Praha 9 e-mail: SSZsek@szdc.cz	
--	--	---

Zhotovitel stavby: Adresa: Kontakt:	METROPROJEKT Praha a.s. Argentinská 1621/36, 170 00 Praha 7 tel.: +420 296 154 105 e-mail: info@metroprojekt.cz	
Zhotovitel objektu: Adresa: Kontakt:	Signal Projekt s.r.o. Videňská 55, 639 00, Brno tel.: +420 543 214 111 e-mail: info@signalprojekt.cz	
HIP: Ing. Petr Hofman	Specialista: Ing. Pavel Gajdečka	Odpovědný projektant: Bc. Jaroslav Machain

Název stavba/akce:	Optimalizace Karlštejn (mimo) - Beroun (mimo)	S-kod: S631600376
Název části:	Rozhlasové zařízení	Zakázka: 20_7911
Název objektu:	Zast. Srbsko, rozhlasové zařízení	Označení části: D.1.2.2.1
Název přílohy:	Schéma přenosového systému	Číslo objektu: PS 12-22-21
Název dílčí části přílohy:		Číslo přílohy: 2.002
Kraj:	Katastrální území:	Paré:
Středočeský	Srbsko u Karlštejna [752983]	
Dokumentace:		
Stupeň dokumentace:	Datum zpracování:	Formát:
DSP+PDPS	06/2021	4 x A4
Meřitko:		
-		
S-kód:	Stupeň dokumentace:	Část:
S 6 3 1 6 0 0 3 7 6	P D P S	D 1 2 2 1
	P S 1 2 2 2 2 1	X X
		2 0 0 2 0 0 0
IČD:	20 7911 04 01 02 08 01	Skartovací znak: V21/2041