



naše značka
5002869427

vyřizuje
Daniel Běle

datum
01.09.2023

VIAMONT Projekt, s.r.o.
Českobrodská 628
19011 Praha

Věc:

Oprava PZS přejezdu P2611 a P10359 km 26,817 a 0,370 trati Benešov n.Pl. – Rumburk

K.ú. - p.č.: Horní Kamenice, Česká Kamenice

Stavebník: Správa železnic, státní organizace, Dlážďená 1003/7, 11000 Praha

Účel stanoviska: Povolení stavby - stavební režim (ÚR+SP)

GasNet, s.r.o., jako provozovatel distribuční soustavy (PDS) a technické infrastruktury, zastoupený GasNet Služby, s.r.o., vydává toto stanovisko:

V zájmovém území vyznačeném v příloze tohoto stanoviska, nejsou umístěna žádná provozovaná plynárenská zařízení a plynovodní přípojky ve vlastnictví nebo správě GasNet, s.r.o.. Mohou se zde nacházet plynárenská zařízení jiných vlastníků či správců, případně i dlouhodobě nefunkční/neprovozovaná plynárenská zařízení bez dostupných informací o jejich poloze a vlastnictví.

V rozsahu území vyznačeného v příloze souhlasíme s povolením stavby dle zákona 183/2006 Sb. ve znění pozdějších předpisů např. s vydáním územního rozhodnutí, zjednodušeným územním řízením, vydáním územního souhlasu, uzavřením veřejnoprávní smlouvy, ohlášením, stavebním povolením, veřejnoprávní smlouvou o provedení stavby nebo oznámením stavebního záměru s certifikátem autorizovaného inspektora.

V případě uzavření veřejnoprávní smlouvy nebude GasNet, s.r.o. ani GasNet Služby, s.r.o., jako zmocněnec GasNet, s.r.o., účastníkem územního ani stavebního řízení a nebudou uvedeni ve třetích osobách veřejnoprávní smlouvy.

Platí pouze pro území vyznačené v příloze tohoto stanoviska a to 24 měsíců ode dne jeho vydání.

Stanovisko bylo vygenerováno na základě vaší žádosti automaticky.

V případě dotčení pozemku v majetku společnosti GasNet, s.r.o. je třeba dále projednat smluvní vztah k tomuto pozemku. Kontakt na projednání naleznete na adrese www.gasnet.cz/cs/kontaktni-system/, činnost "Smluvní vztahy - pozemky a budovy plynárenských zařízení", případně na Zákaznické lince GasNet 555 90 10 10.

GasNet Služby, s.r.o.

Plynárenská 499/1 · Zábřovice · 602 00 Brno · T 555 90 10 10 · www.gasnet.cz

IČ: 27935311 · DIČ: CZ27935311

Zápis do obchodního rejstříku: Krajský soud v Brně, sp. zn. C 57165, dne 26. 7. 2007

Certificate of incorporation: Regional Court in Brno, ref. number C 57165, on 26th July 2007

Zákaznická linka GasNet 555 90 10 10, info@gasnet.cz, www.gasnet.cz

Za správnost a úplnost dokumentace předložené s žádostí včetně jejího souladu s platnými předpisy plně zodpovídá její zpracovatel. Stanovisko nenahrazuje případná další stanoviska k jiným částem stavby.

V případě další korespondence nebo jednání (např. změna stavby) uvádějte naši značku - 5002869427 a datum tohoto stanoviska. Kontakty jsou k dispozici na <https://www.gasnet.cz/cs/kontaktni-system/>.


A handwritten signature in blue ink, appearing to read 'Běle'.

GasNet, s.r.o.
zastoupená společností GasNet Služby, s.r.o., IČ 27935311
Daniel Běle
Specialista externích požadavků
Odbor zpracování externích požadavků
DANIEL.BELE@GASNET.CZ

Přílohy: Orientační zakres plynárenského zařízení, Detailní zakres plynárenského zařízení, Detailní zakres plynárenského zařízení, Ověřená příloha žadatele, Ověřená příloha žadatele, Ověřená příloha žadatele


Příloha: Orientační zákres plynárenského zařízení. Tato příloha je nedílnou součástí stanoviska č. 5002869427 ze dne 01.09.2023.

Provozovatel DS: GasNet, s.r.o.; Stavebník: Správa železnic, státní organizace, Dlážděná 1003/7, 11000 Praha. K.ú.: Horní Kamenice, Česká Kamenice.

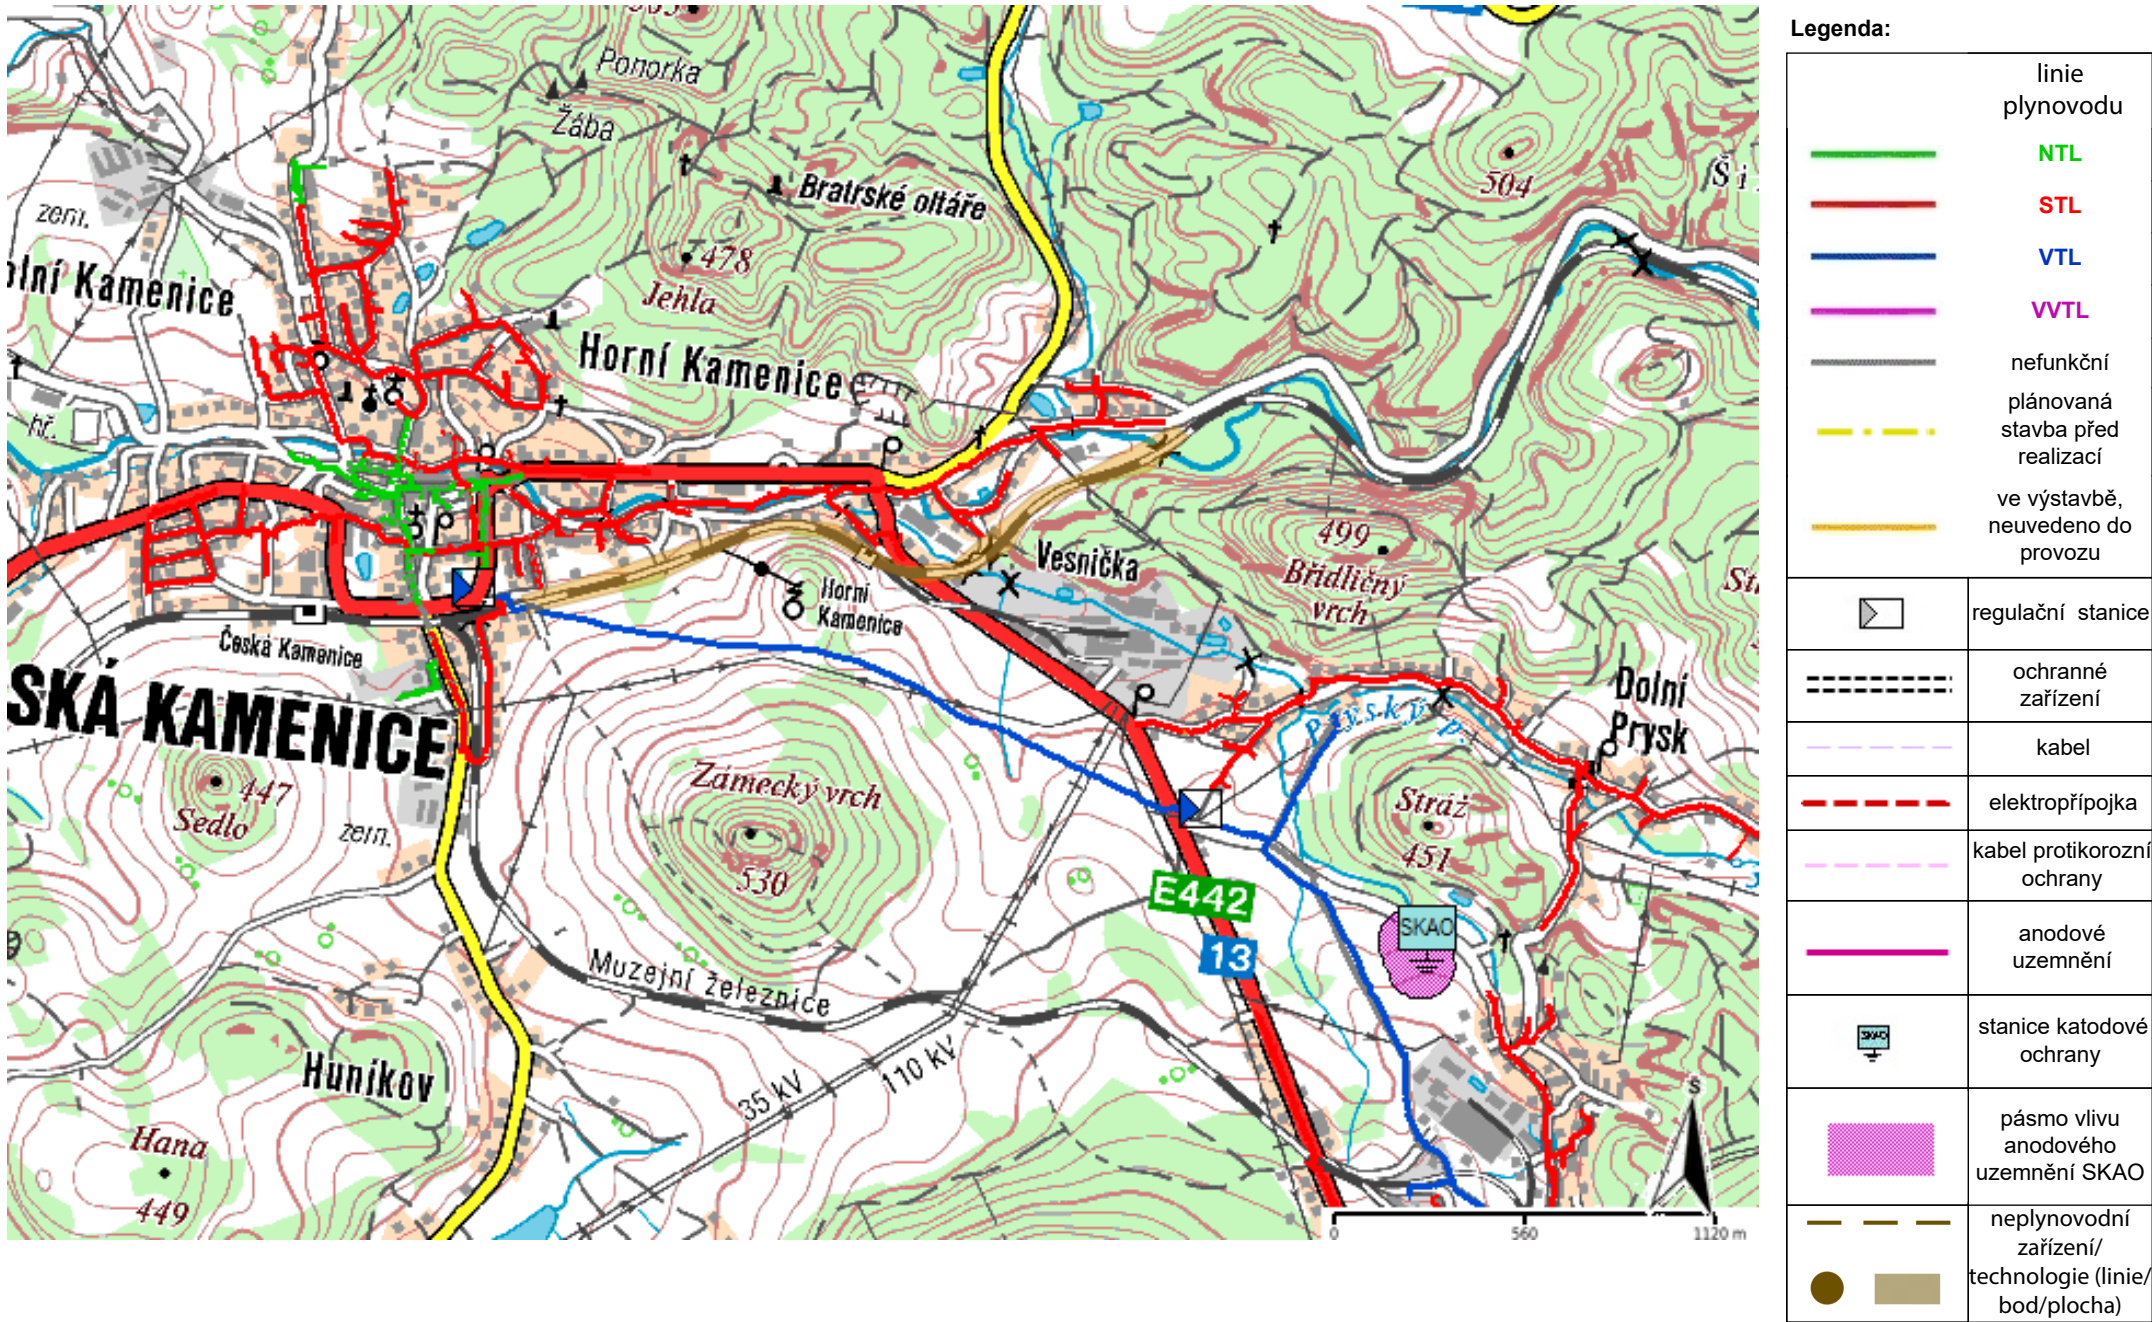


Příloha: Detailní zákres plynárenského zařízení. Tato příloha je nedílnou součástí stanoviska č. 5002869427 ze dne 01.09.2023.


Provozovatel DS: GasNet, s.r.o.; Stavebník: Správa železnic, státní organizace , Dlážděná 1003/7 , 11000 Praha. K.ú.: Horní Kamenice , Česká Kamenice.

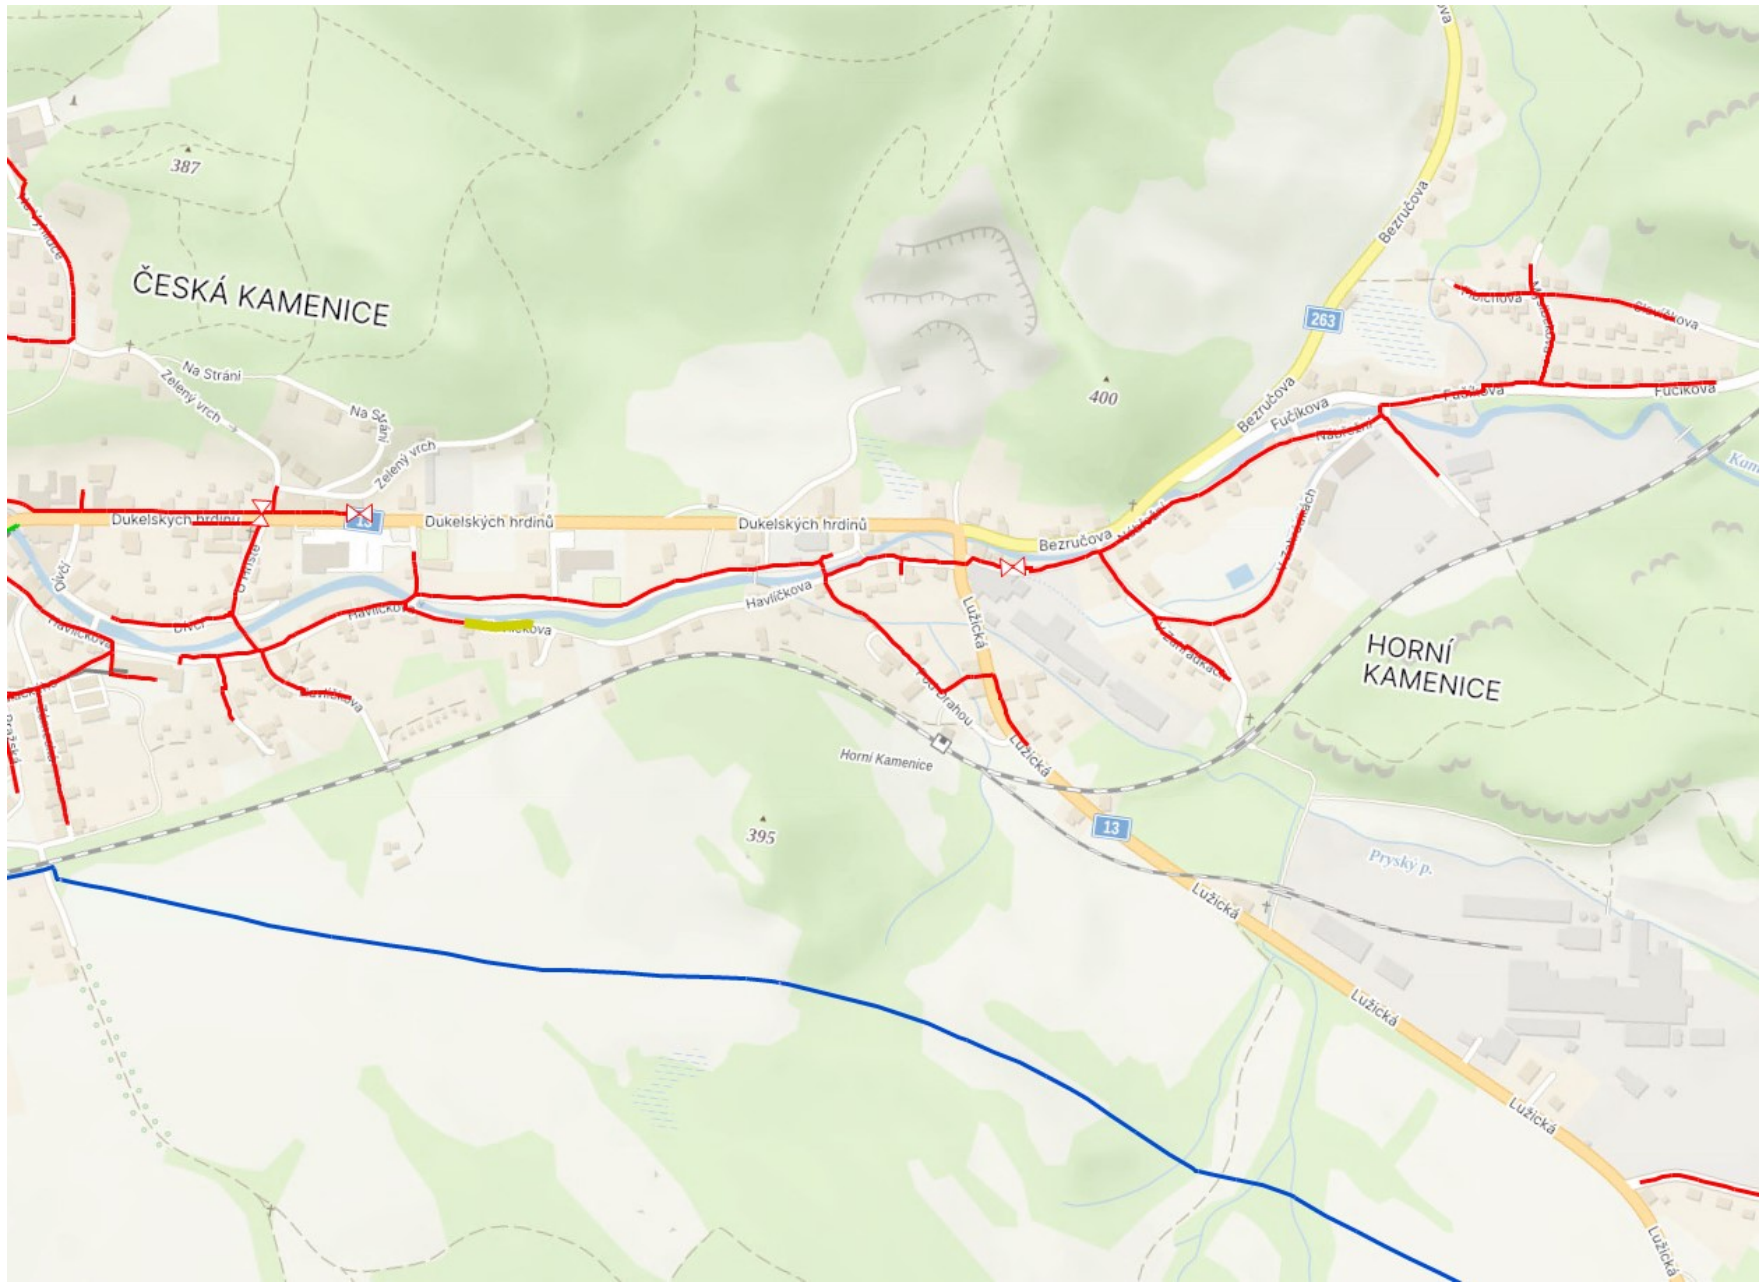

Legenda:

	linie plynovodu
	NTL
	STL
	VTL
	WTL
	nefunkční
	plánovaná stavba před realizací
	ve výstavbě, neuvedeno do provozu
	regulační stanice
	ochranné zařízení
	kabel
	elektropřípojka
	kabel protikoroziční ochrany
	anodové uzemnění
	stanice katodové ochrany
	pásmo vlivu anodového uzemnění SKAO
	neplynovodní zařízení/technologie (linie/bod/plocha)

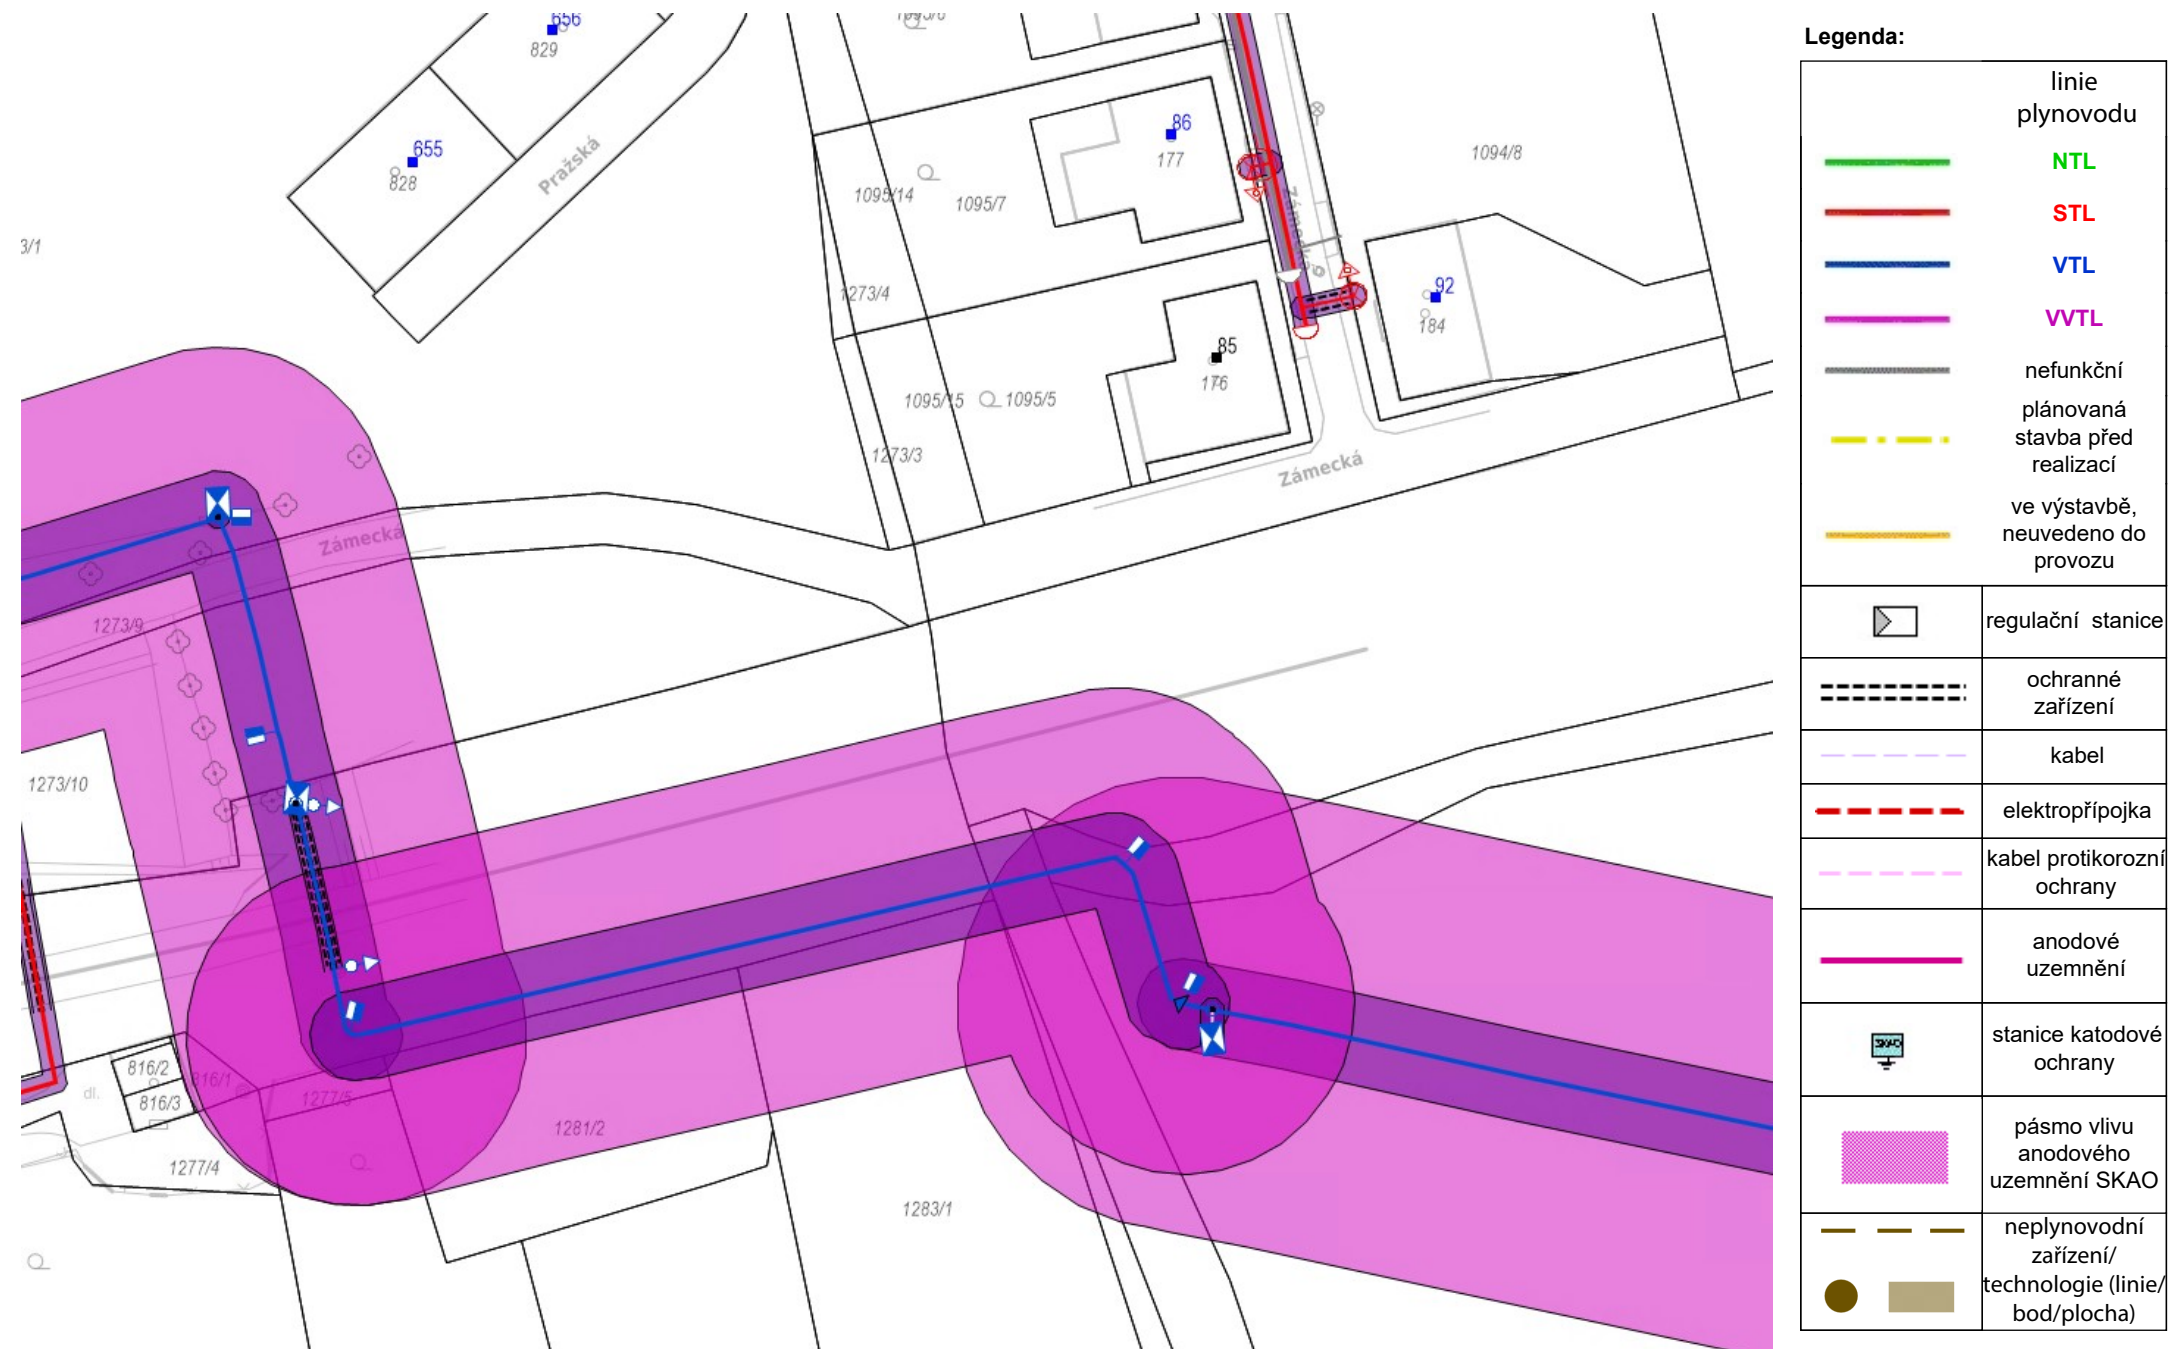

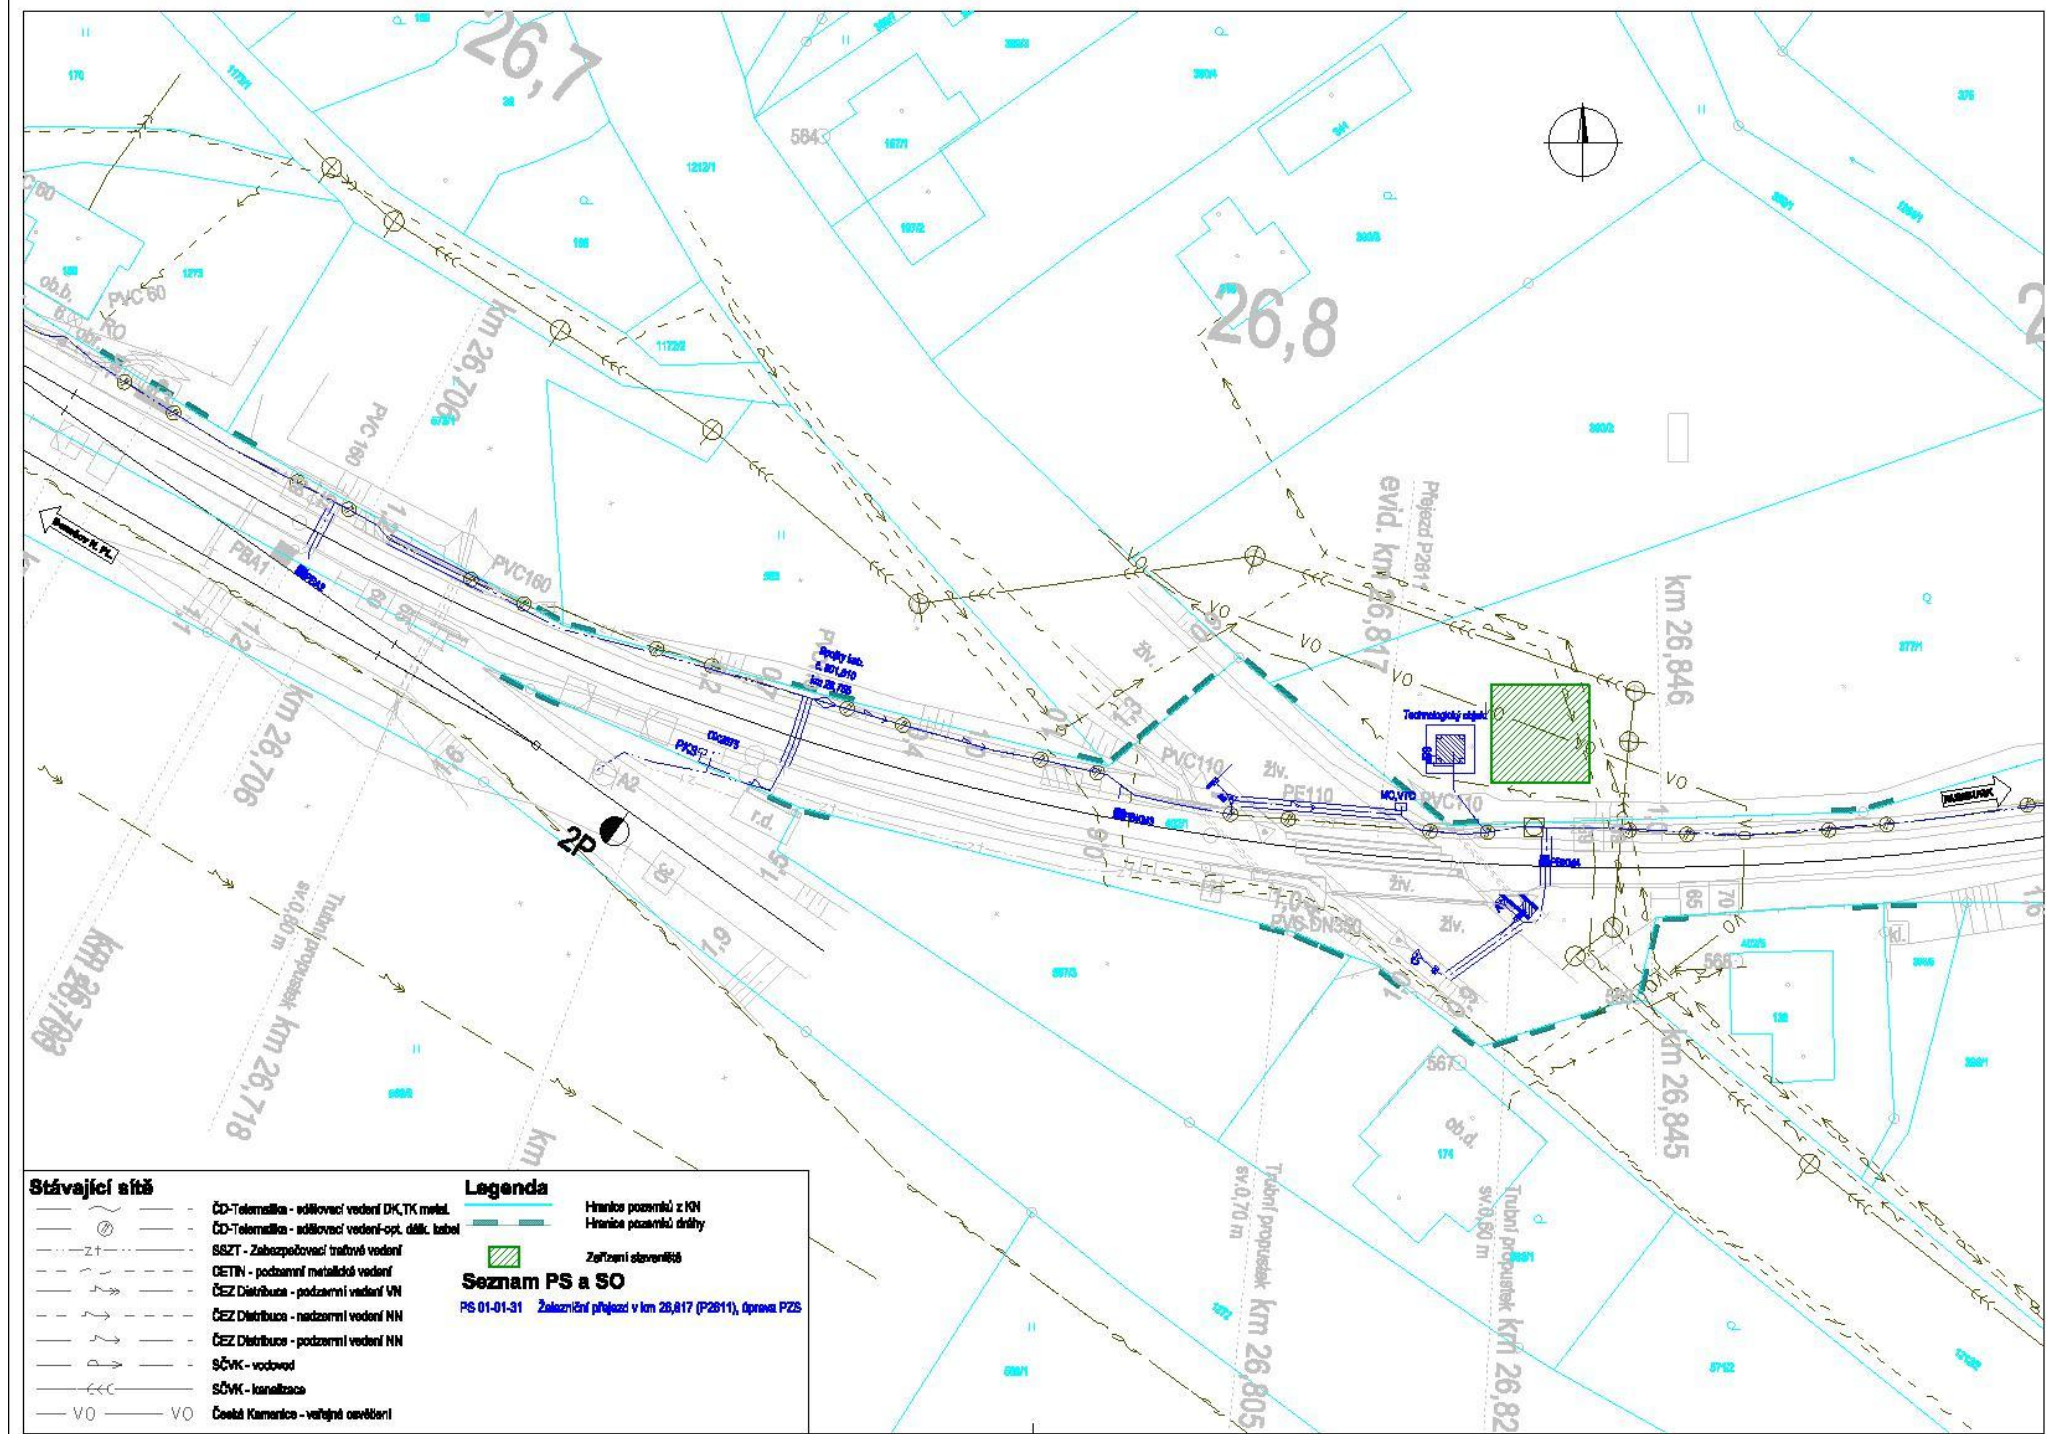


Jiné ověření:		Paré:	
Kód listu:		Razítka oprávněné osoby:	
Podpis:		Datum:	
Razítko:	Datum:	Popis:	Kontrolník:
P01	07/2023	Dokumentace k připomínkám	Ing. Ondřej Vránek
Stavovatel/Investor:		Správa železnic, státní organizace	
Adresa:		Dlážděná 1003/7, 110 00 Praha 1	
Zakázka investice:		Oblastní ředitelství ústí nad Labem	
Adresa:		Železničská 1386/31, 400 03 Ústí nad Labem	
Zhotovitel díla:		VIAMONT Projekt, s.r.o.	
Adresa:		Českokobrodská 628, 190 11 Praha 9 - Běchovice	
Kontakt:		T: +420 602 320 417 E: info@viamontprojekt.cz	
Zhotovitel díla/objektu:		VIAMONT PROJEKT	
Adresa:			
Kontakt:			
Hlavní projektant (-HP):		Ing. Ondřej Vránek	Speciálka: Díla jednotlivých PS a SO
Název stavby/akce:		Oprava PZS přelazu P2611 a P10359 km 26,817 a 0,370 trati Benešov n.Pl. - Rumburk	
Název části:		SITUAČNÍ VÝKRESY	
Název objektu/části části:		Koordináční situační výkres	
Název přílohy:		Koordináční situační výkres v km 26,670-26,900	
Název dílčí části přílohy:		-	
Odpovědný projektant:		Zpracovatel přílohy:	Měřítko: 1:500
Dle jednotlivých PS a SO		David Pajma	Formát: A4
Kraj:		Kadaňský území:	TUJ: 0961 16
Ústecký		Horní Kamenice (621315)	
Ověření investice:		Stupeň dokumentace:	Číslo:
Příloha pro účel ověření		Číslo:	Podpis:
Příloha pro účel ověření		Číslo:	Podpis:

Provozovatel DS: GasNet, s.r.o.; Stavebník: Správa železnic, státní organizace, Dlážděná 1003/7, 11000 Praha. K.ú.: Horní Kamenice, Česká Kamenice.



Provozovatel DS: GasNet, s.r.o.; Stavebník: Správa železnic, státní organizace, Dlážďená 1003/7, 11000 Praha. K.ú.: Horní Kamenice, Česká Kamenice.

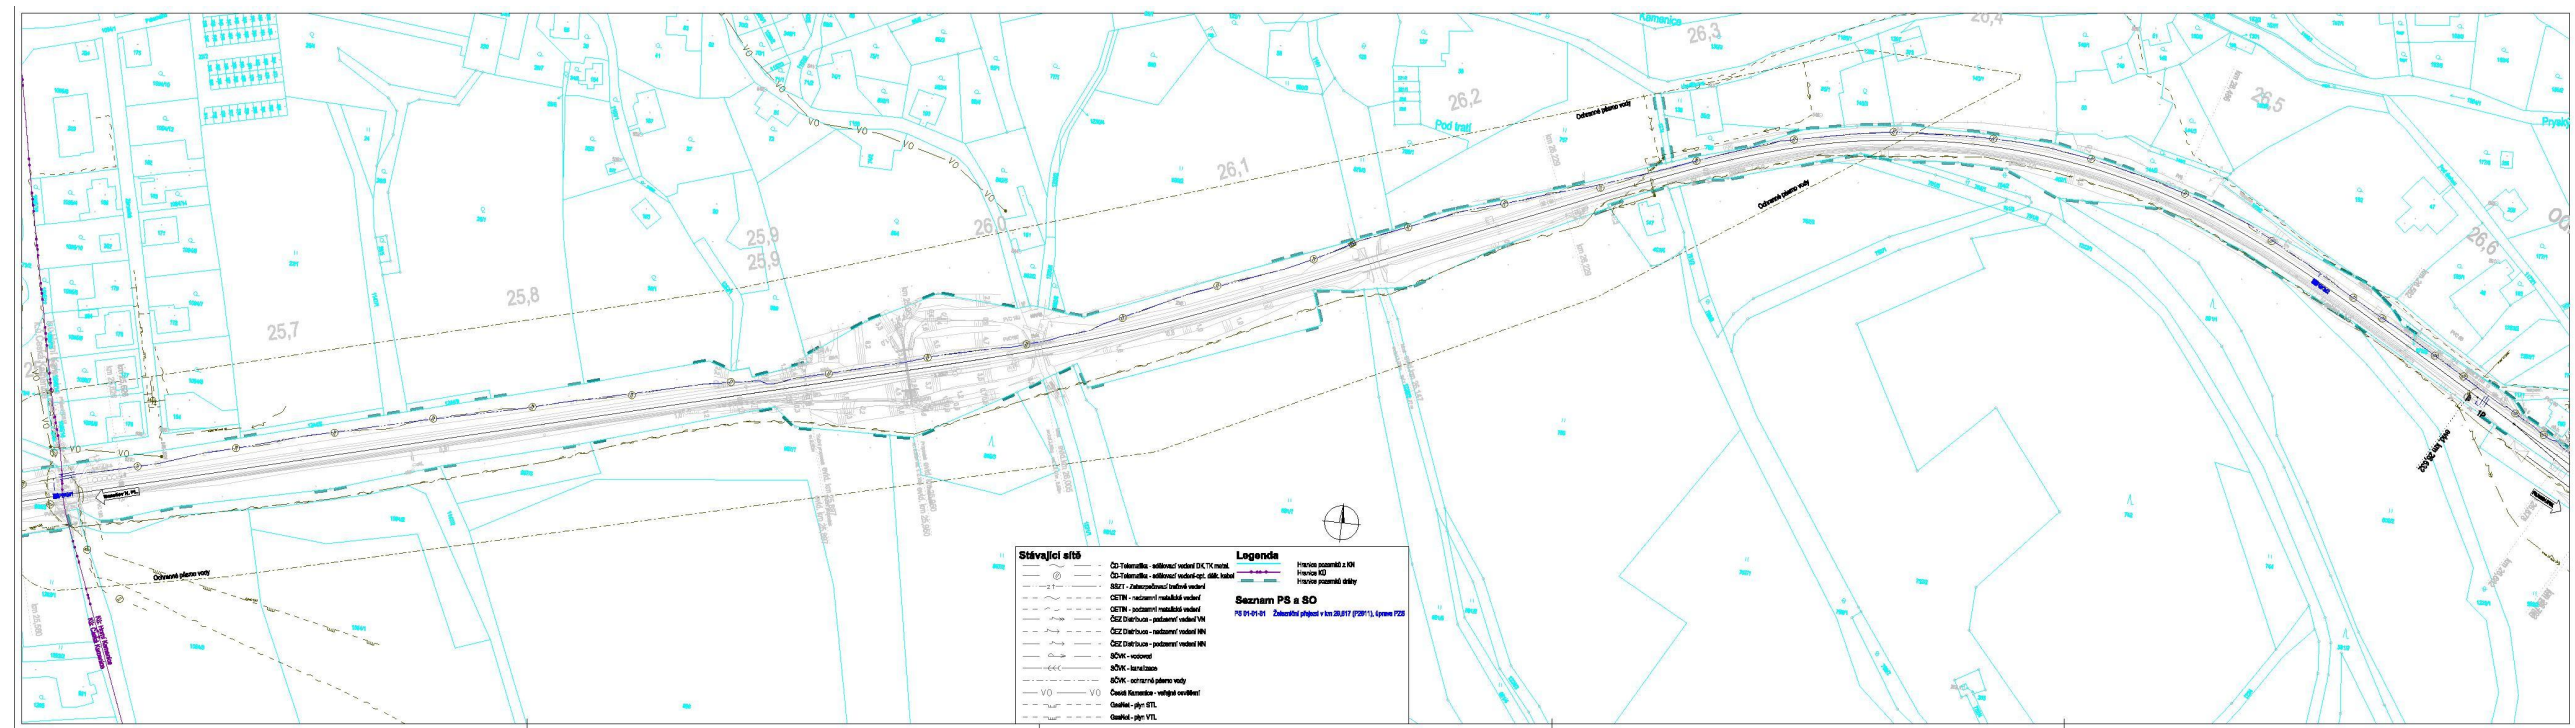[illegible]