
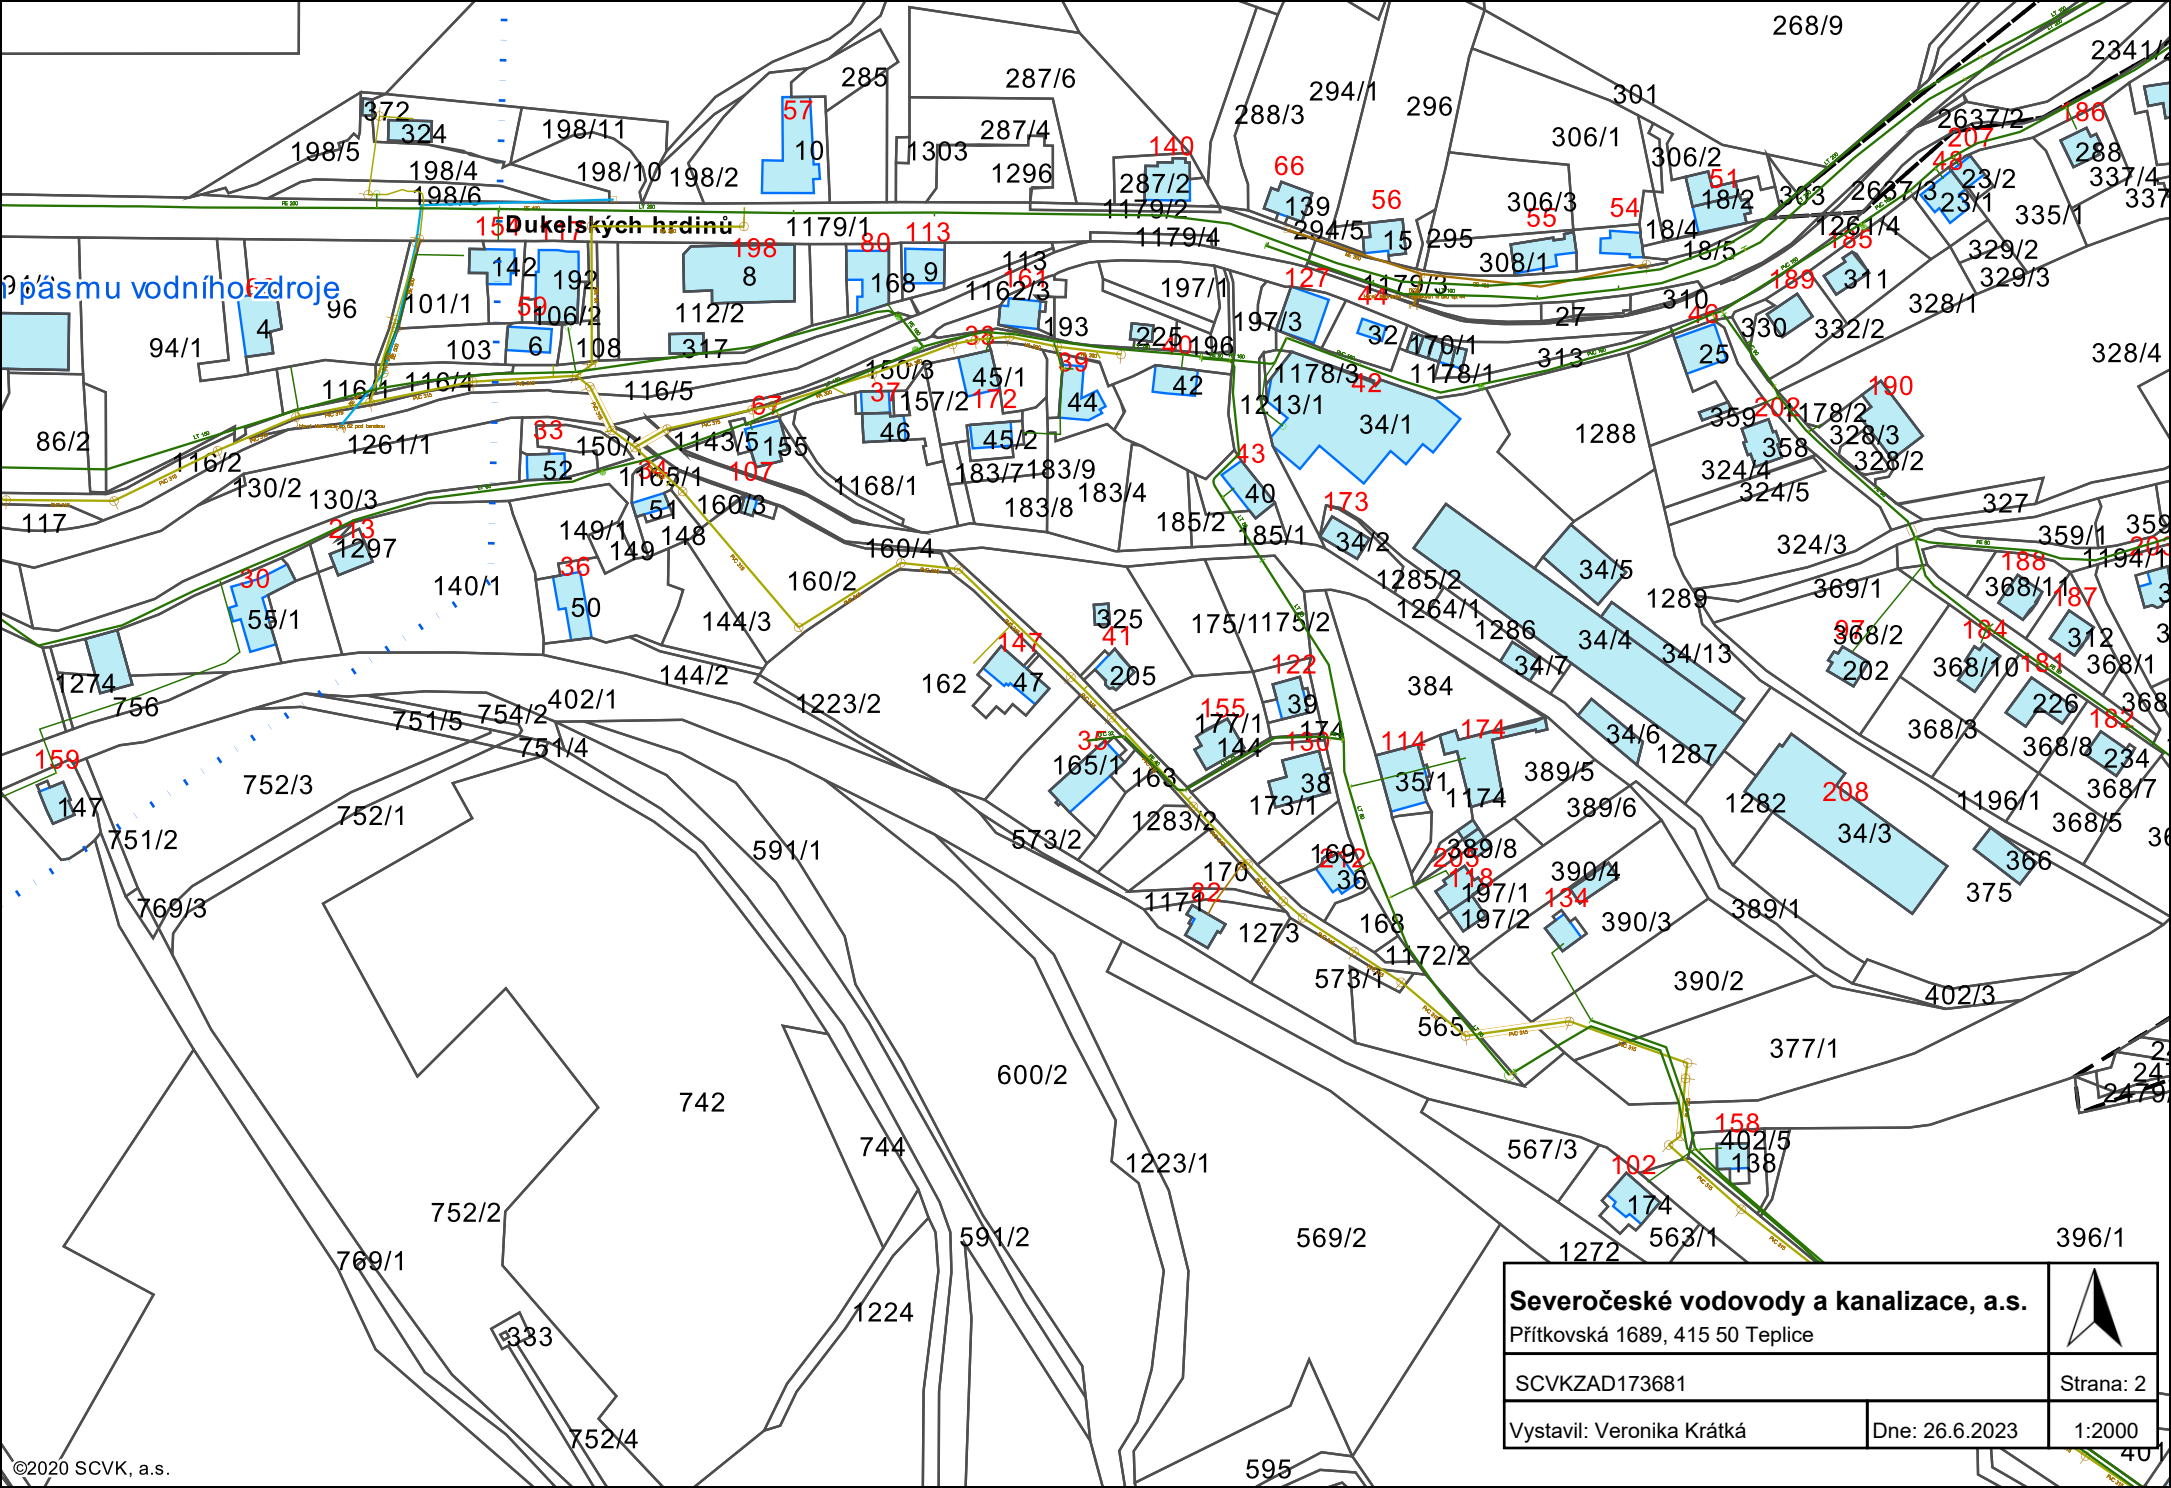


nacházíte se v ochranném pásmu vodního zdroje


Děčín


Severočeské vodovody a kanalizace, a.s.		
Přítkovská 1689, 415 50 Teplice		
SCVKZAD173681		Strana: 1
Vystavil: Veronika Krátká	Dne: 26.6.2023	1:2000




Opásmu vodního zdroje

Dukelských hrdinů

Severočeské vodovody a kanalizace, a.s.		
Přítkovská 1689, 415 50 Teplice		
SCVKZAD173681		Strana: 2
Vystavil: Veronika Krátká	Dne: 26.6.2023	1:2000

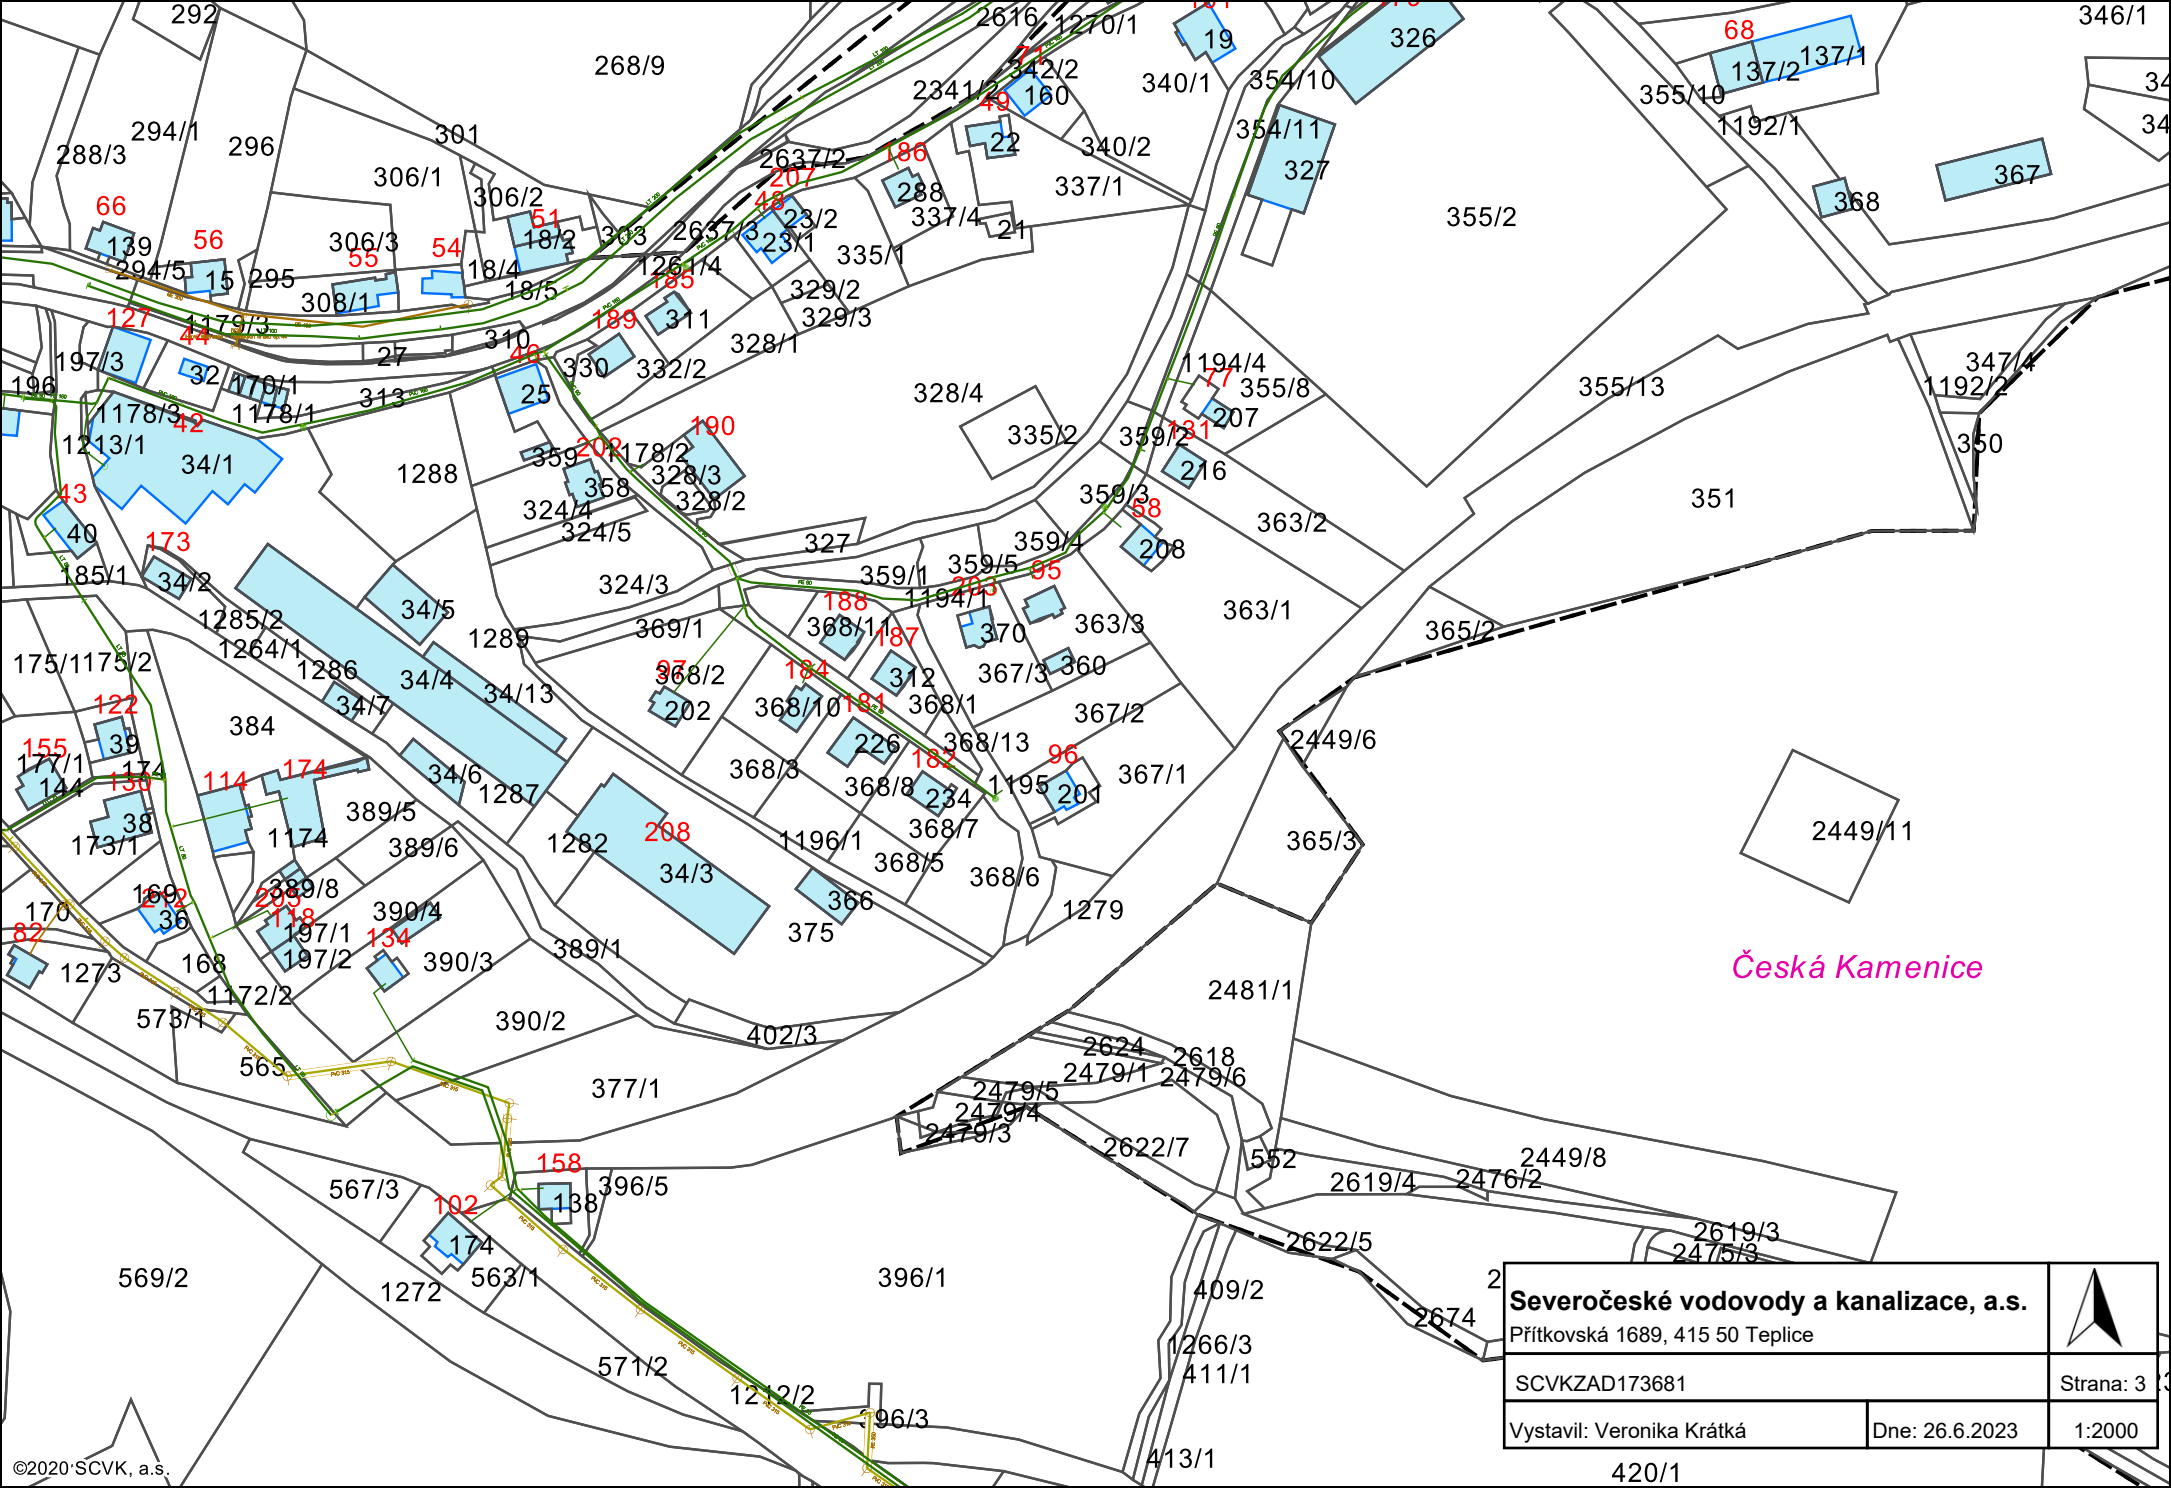


Česká Kamenice


2	Severočeské vodovody a kanalizace, a.s. Přítkovská 1689, 415 50 Teplice		
	SCVKZAD173681		
	Vystavil: Veronika Krátká	Dne: 26.6.2023	1:2000

Strana: 3

1:2000

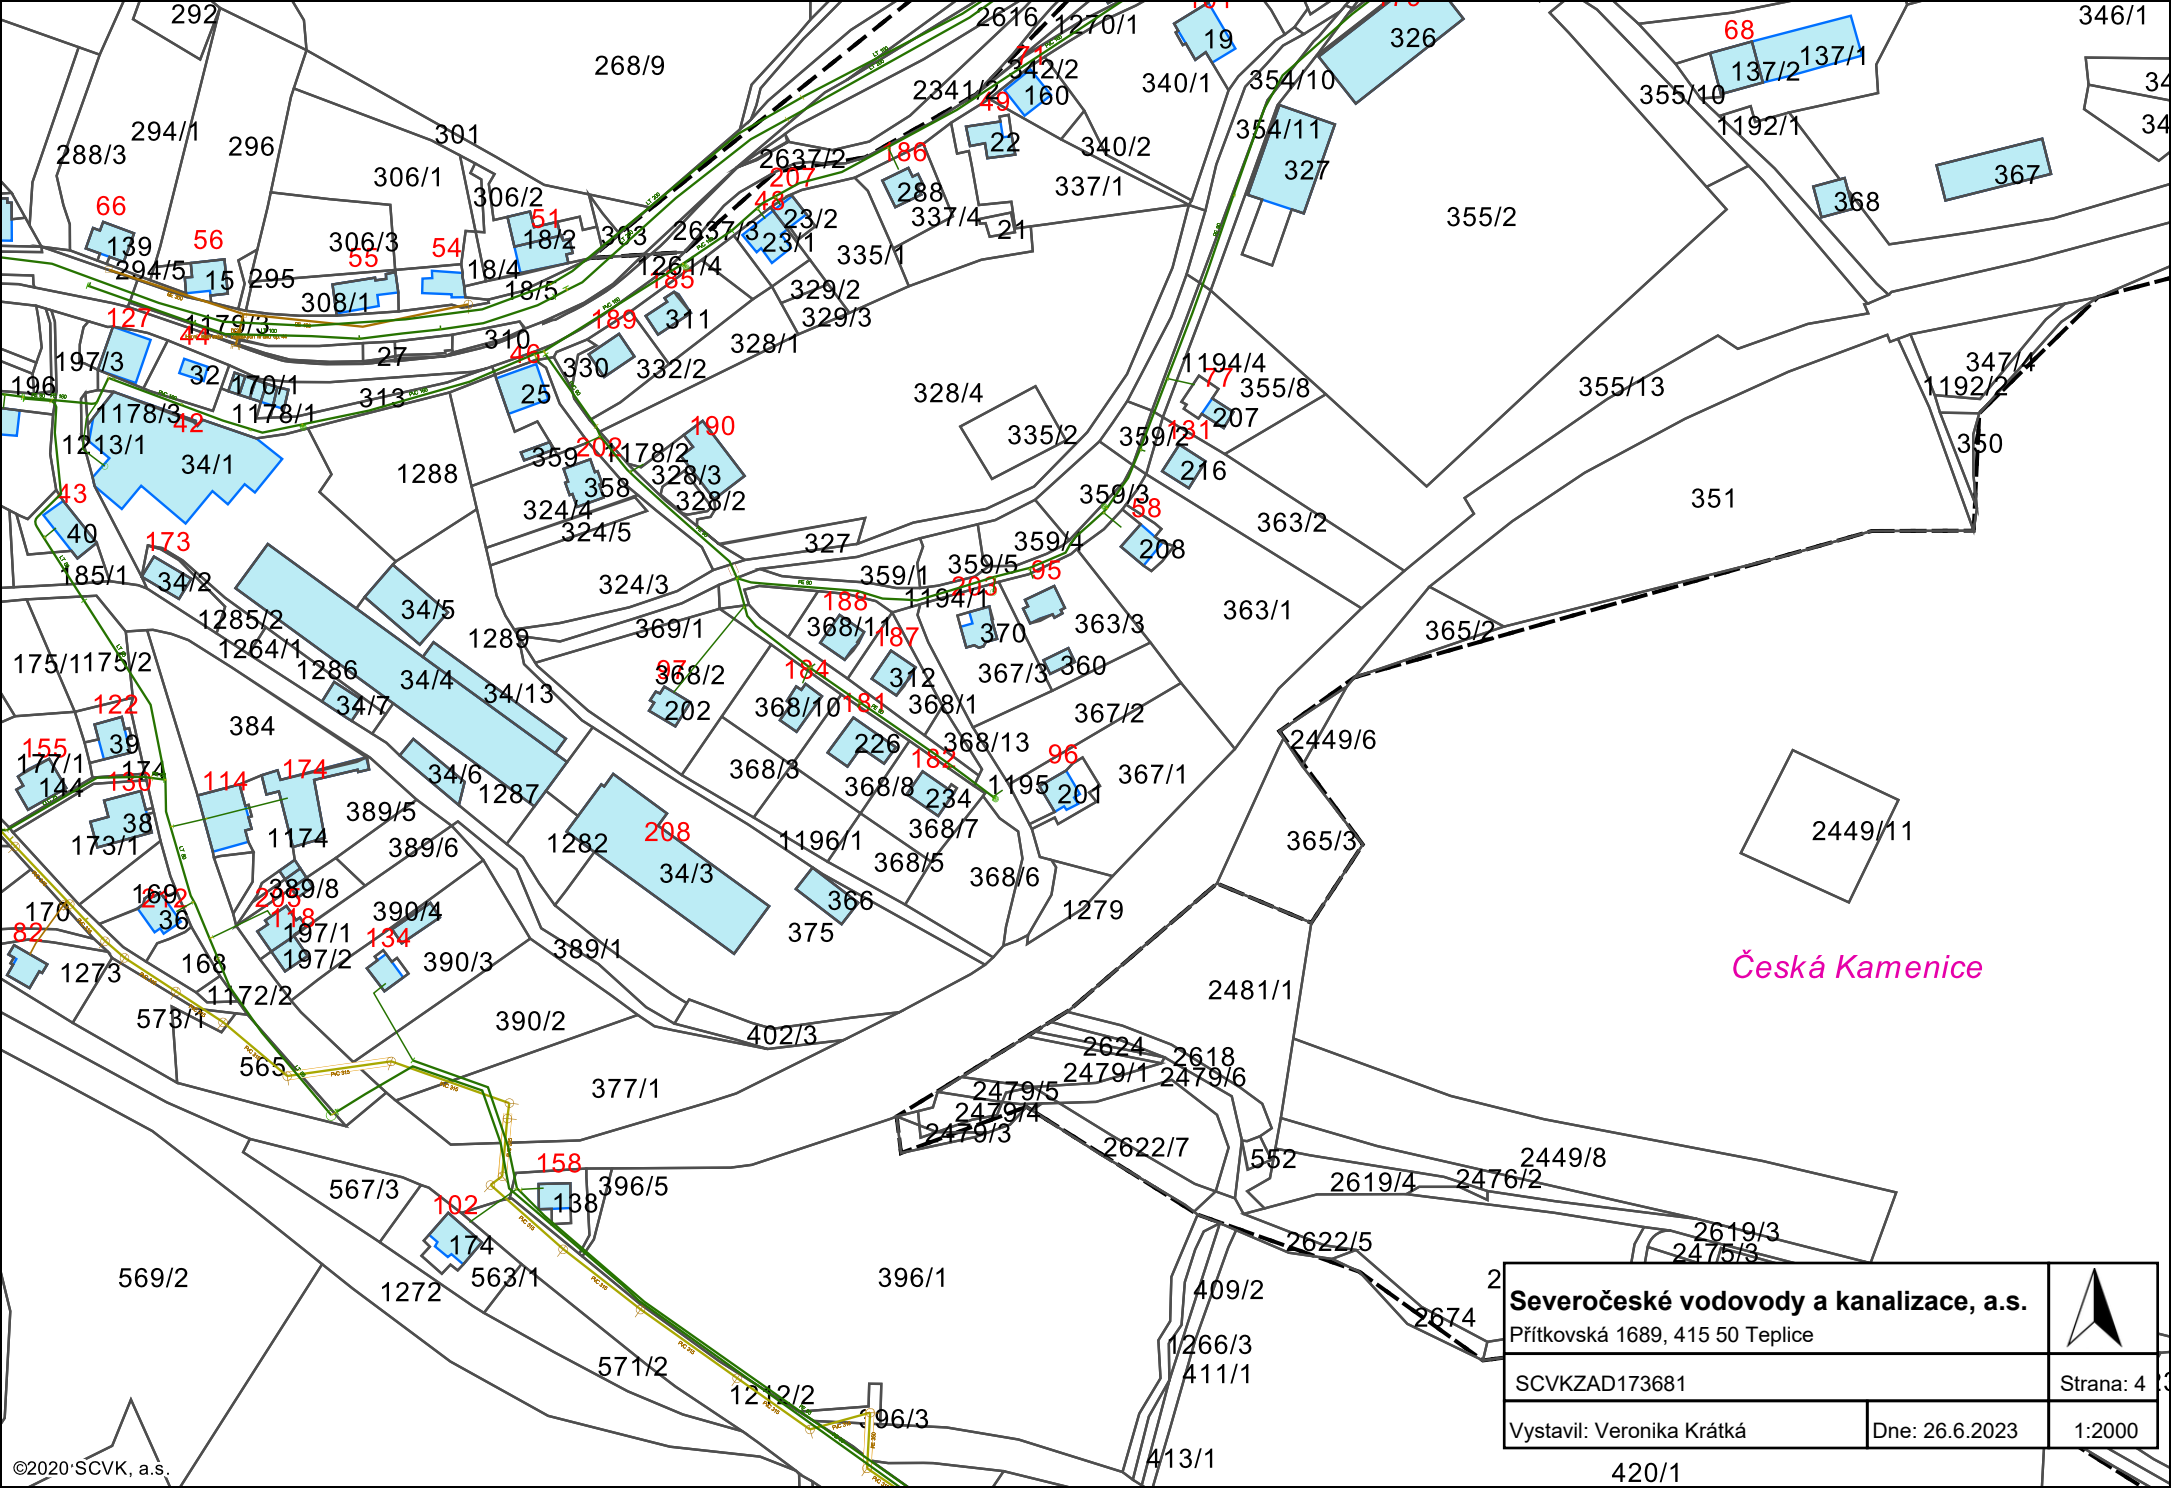

Česká Kamenice

Severočeské vodovody a kanalizace, a.s. Přítkovská 1689, 415 50 Teplice		
SCVKZAD173681		
Vystavil: Veronika Krátká	Dne: 26.6.2023	1:2000