

OBJEKTY STAVBY

SO 01 Most v km 9,426



IDENTIFIKAČNÍ ÚDAJE ÚZEMÍ

SO 01

kraj: PLZEŇSKÝ

obec: CHRÁST

katastrální území: CHRÁST U PLZNĚ

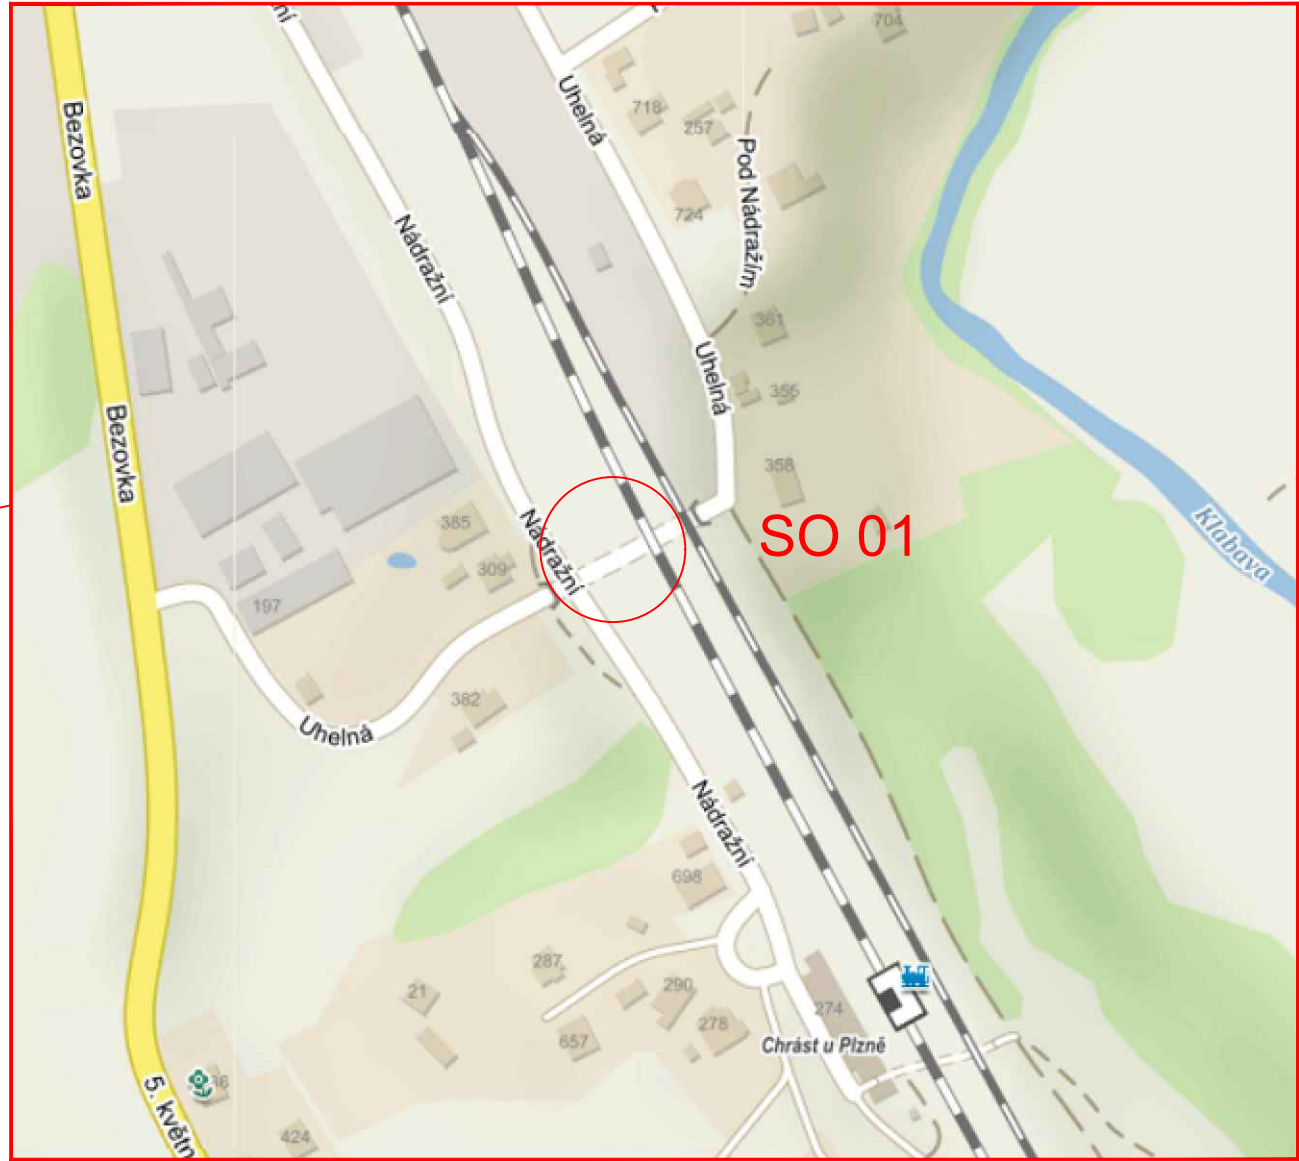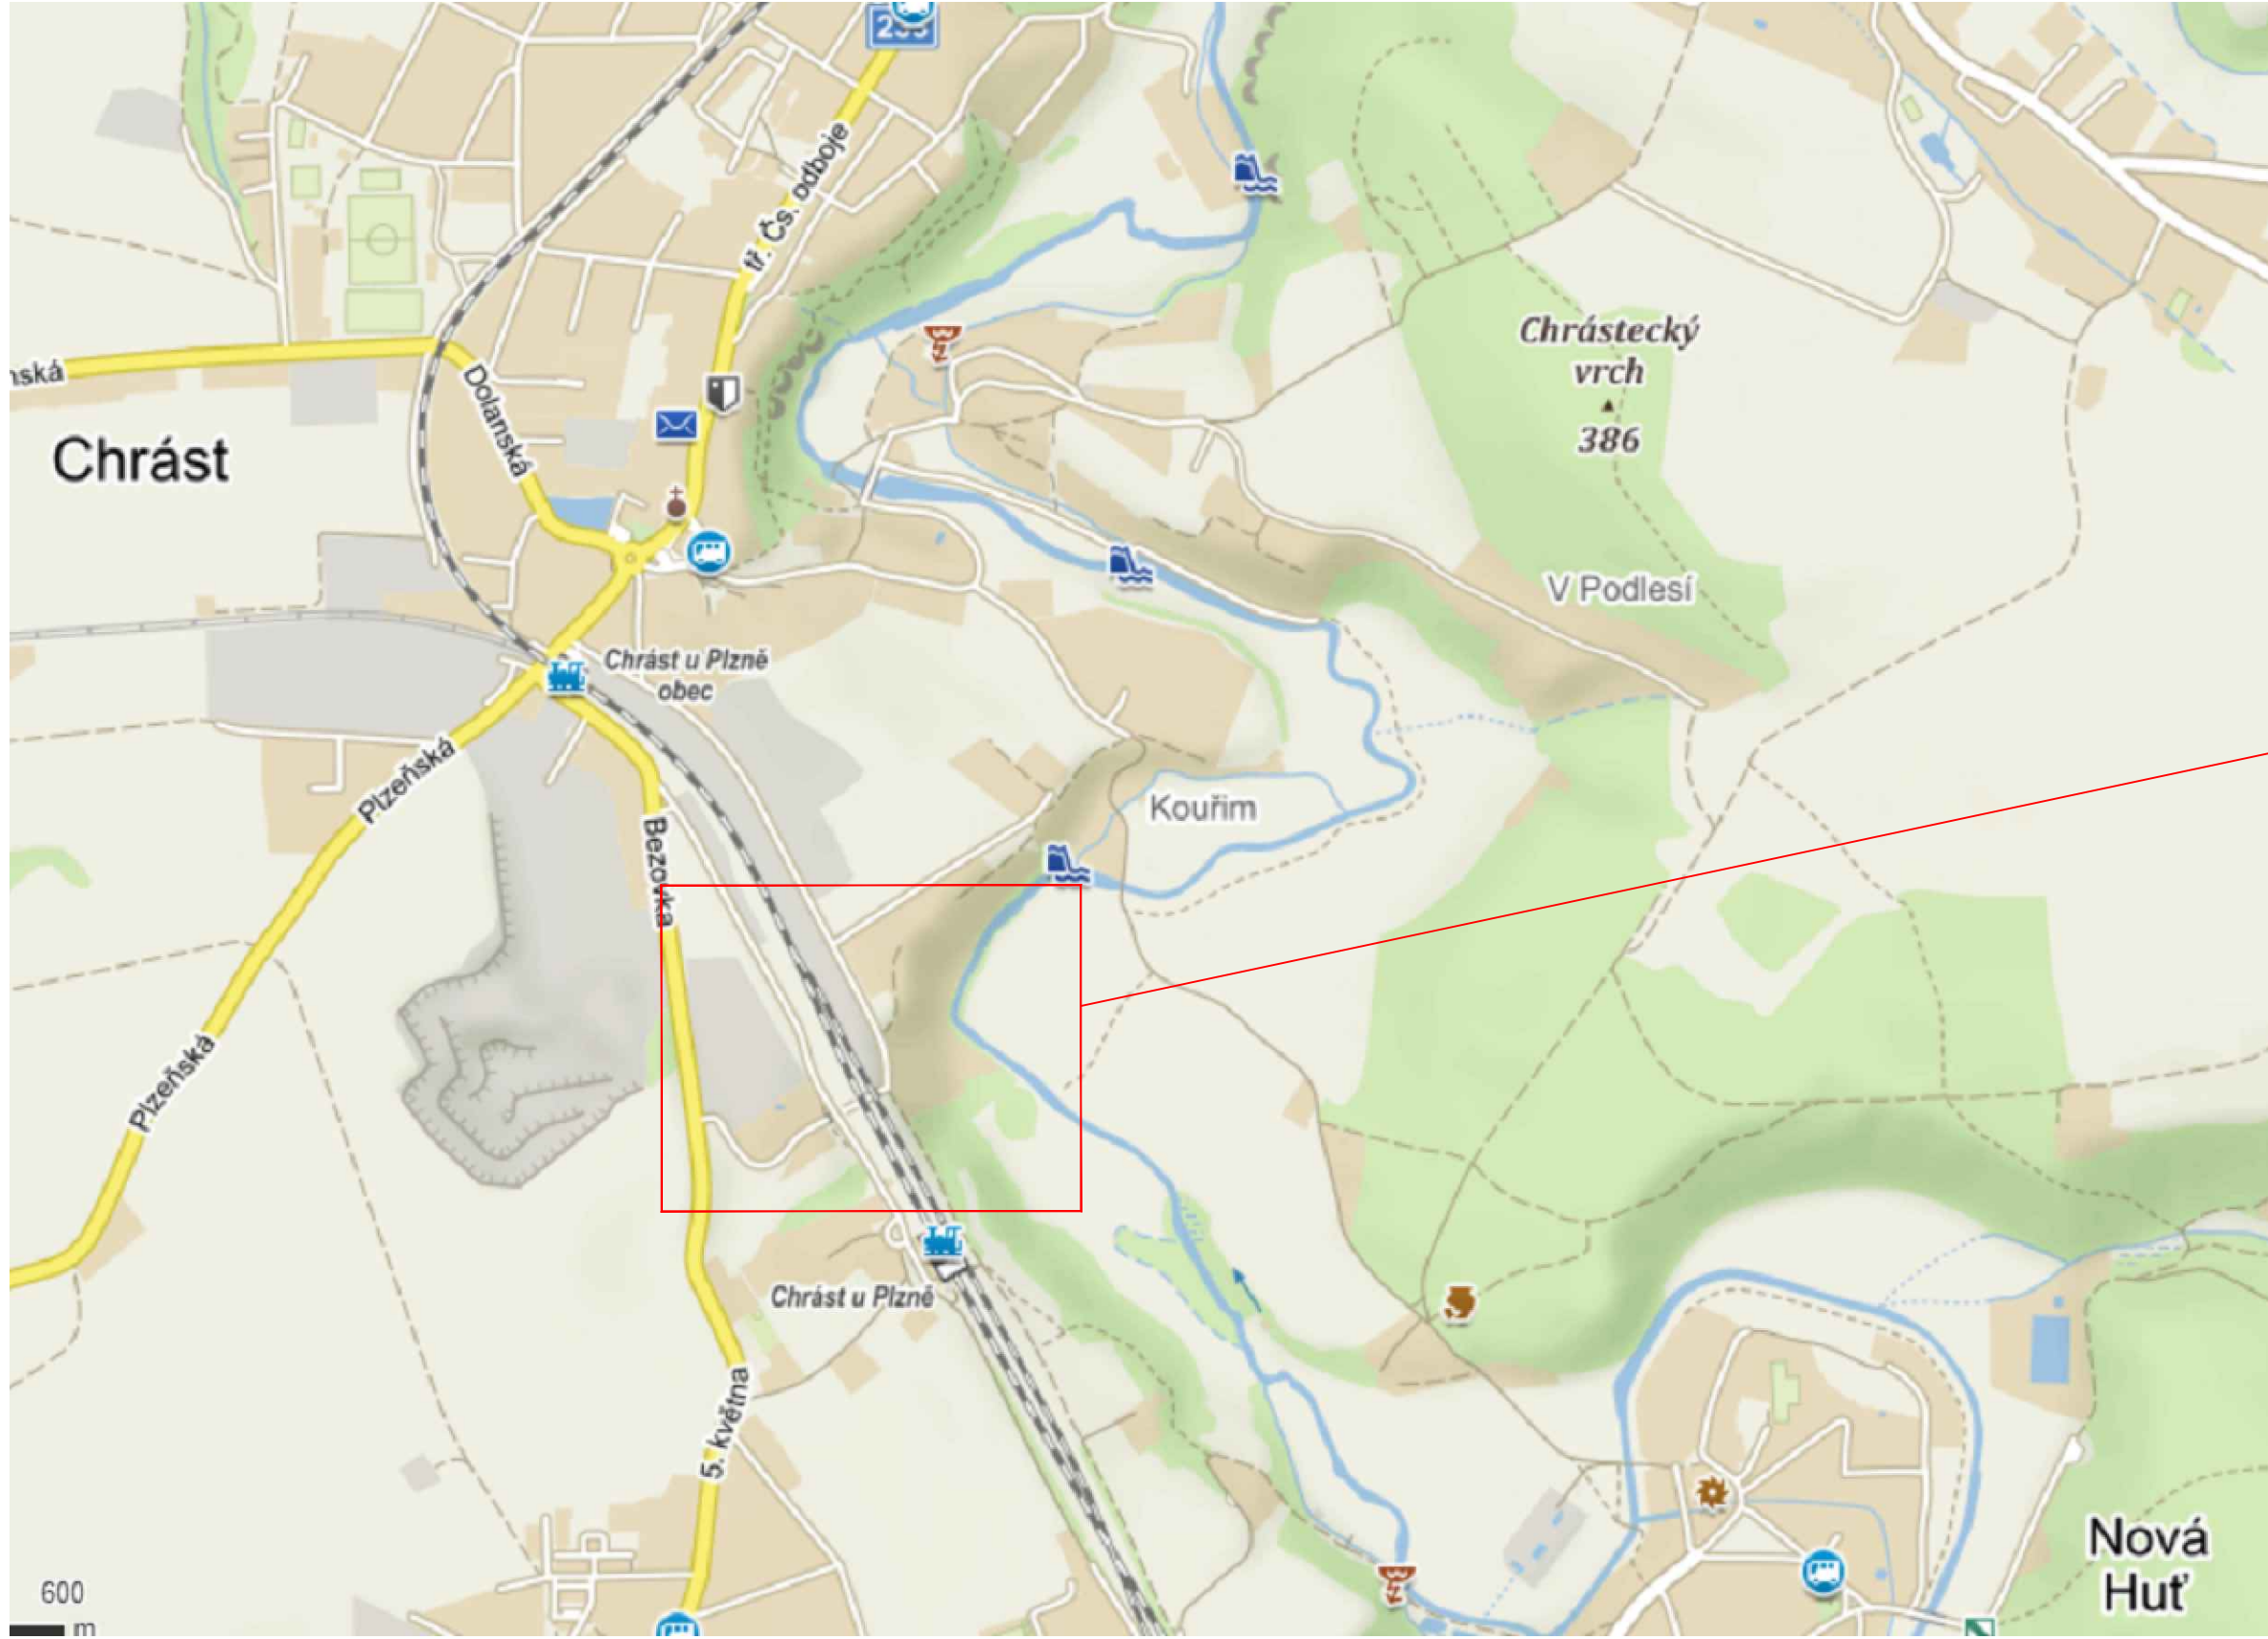


STAVBA:

Oprava mostu v km 9,426  
na trati Ejpovice - Chrást

OBJEDNATEL:

 Správa železnic, státní organizace  
Dlážděná 1003/7  
110 00 Praha 1, Nové Město

PROJEKTANT:

 Egneza s.r.o.  
Kpt. Jaroše 35/20  
434 01 Most

Účel PD: DSP/PDPS	ODP. PROJEKTANT ING. MICHAL BERNÁT	VYPRACOVAL ING. MICHAL BERNÁT	Datum: 03/2023	Měřtko: -
			Formát: 4 x A4	
Egnez s.r.o., Kpt. Jaroše 35/20, 434 01 Most, tel.: 733 774 924, e-mail: bernat@egneza.cz			Zakázka: 18E79	
STAVBA: Oprava mostu v km 9,426 na trati Ejpovice - Chrást			Část: C	Paré:
			Příloha: C.1	