PŮDORYS 1:50

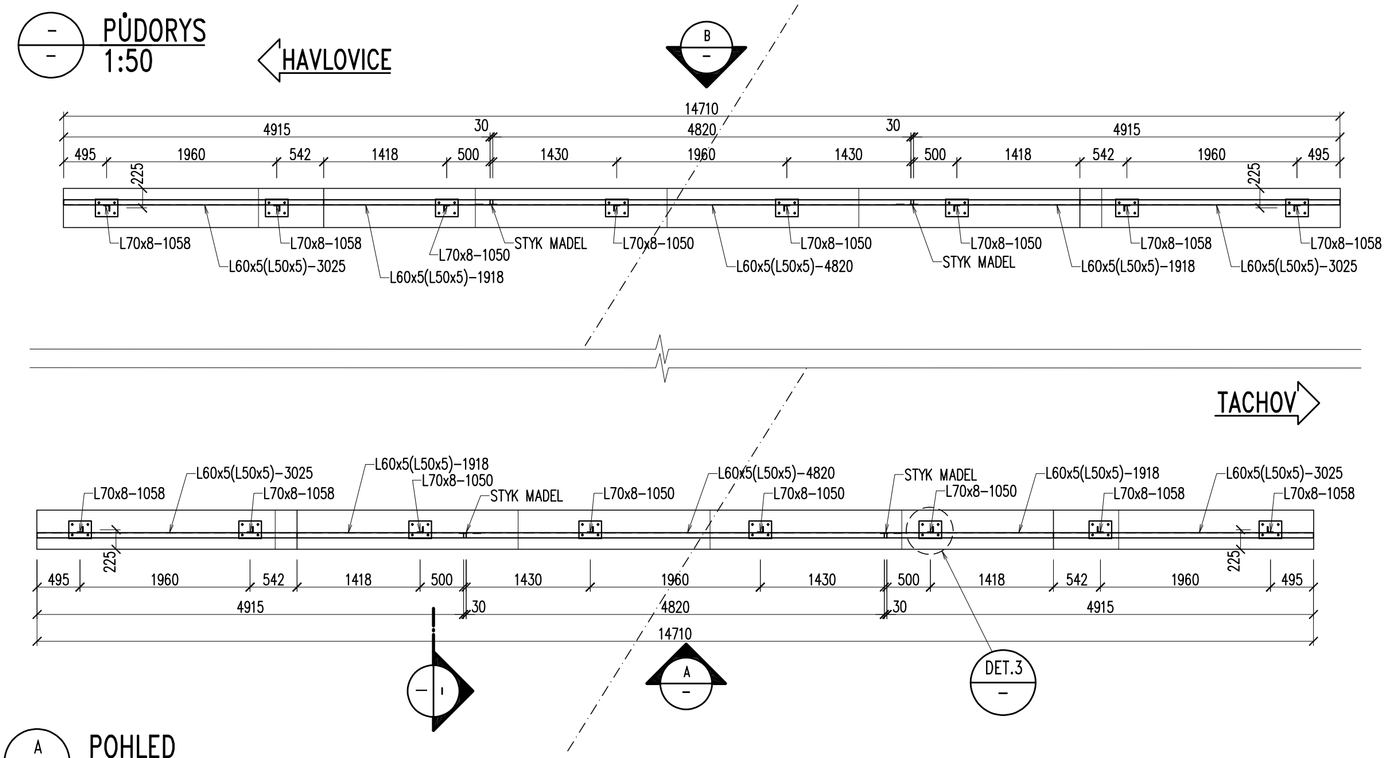

POHLED A 1:50

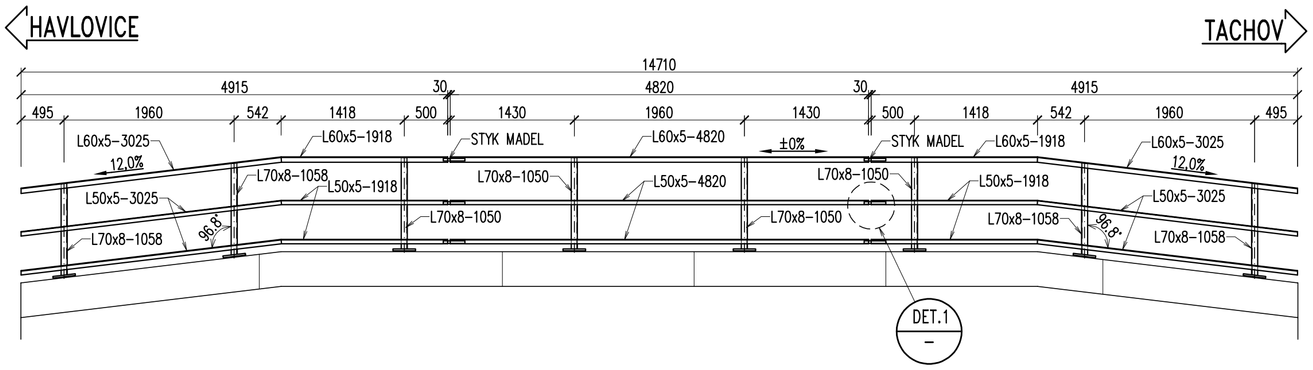

POHLED B 1:50

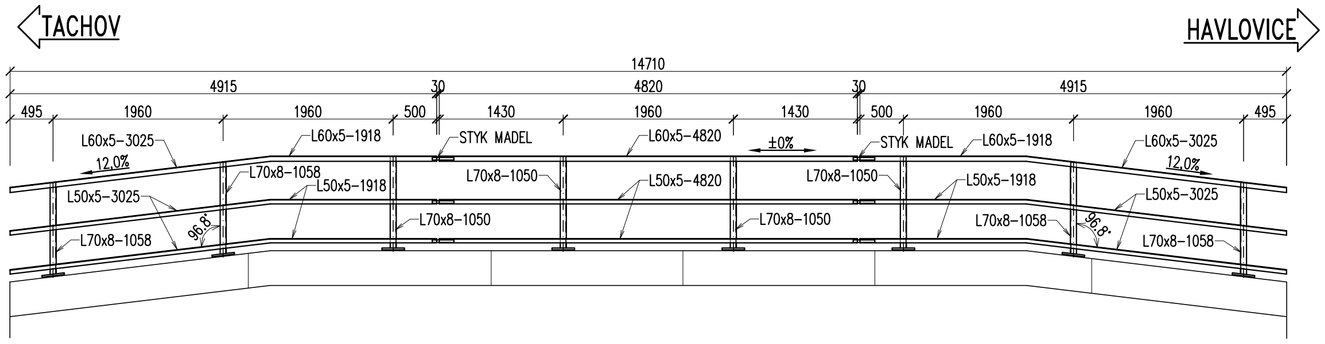

PŘÍČNÝ ŘEZ 1:10

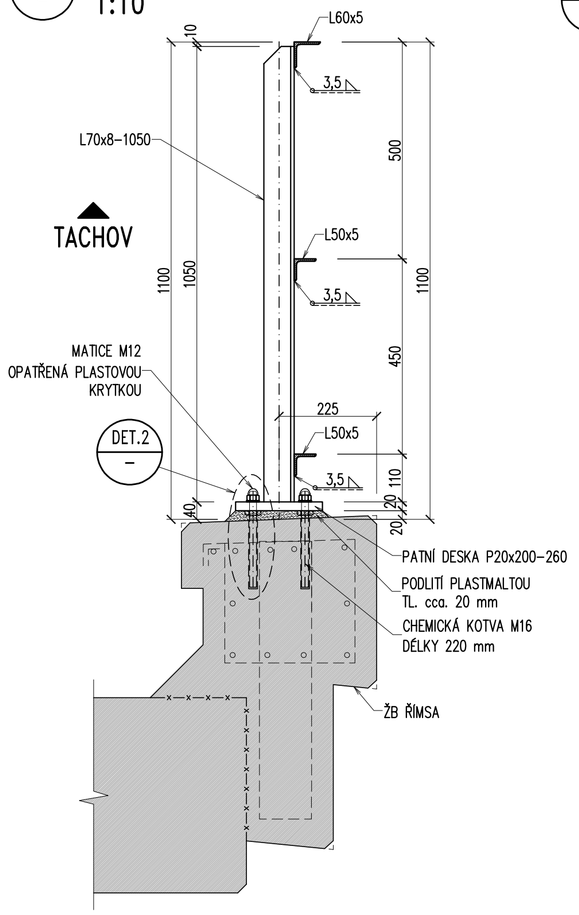

DETAIL STYKU MADEL 1:10

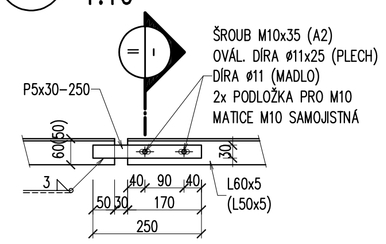

ŘEZ II 1:5

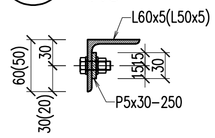

DETAIL KOTEVNÍHO ŠROUBU 2 1:5

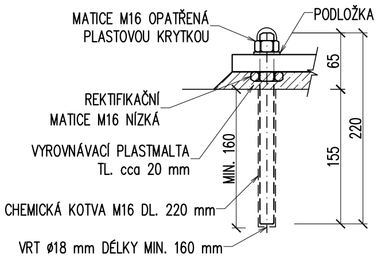

DETAIL PATNÍ DESKY 3 1:10

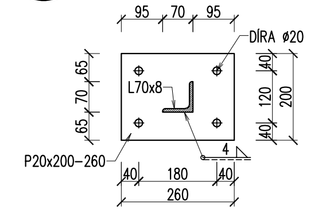

PŘÍPOJ PATNÍ DESKY 1:10

SLOUPEK A

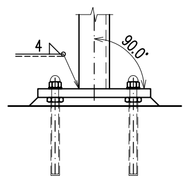

SLOUPEK B

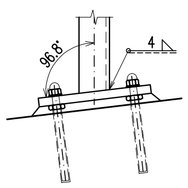

OK - VÝKAZ KONSTRUKČNÍ OCELI - ZÁBRADLÍ

PROFIL	DL. (PL.)	KS	CELK. DL.(PL.)	HMOTNOST [kg]		NÁTĚR. PLOCHA		POZNÁMKA	
					CELKEM	m^2/bm	CELKEM		
mm	m (m^2)		m (m^2)	m (m^2), ks			m^2		
L 60 x 5 - 1 918	1,918	4	7,672	4,570	35,1	0,2	1,8	S235 JR	Madlo
L 60 x 5 - 3 025	3,025	4	12,100	4,570	55,3	0,2	2,9	S235 JR	Madlo
L 60 x 5 - 4 820	4,820	2	9,640	4,570	44,1	0,2	2,3	S235 JR	Madlo
L 50 x 5 - 1 918	1,918	8	15,344	3,850	59,1	0,2	3,1	S235 JR	Madlo
L 50 x 5 - 3 025	3,025	8	24,200	3,850	93,2	0,2	4,8	S235 JR	Madlo
L 50 x 5 - 4 820	4,820	4	19,280	3,850	74,2	0,2	3,9	S235 JR	Madlo
L 70 x 8 - 1 050	1,050	8	8,400	8,400	70,6	0,3	2,3	S235 JR	Sloupek
L 70 x 8 - 1 058	1,058	8	8,464	8,400	71,1	0,3	2,3	S235 JR	Sloupek
P 5 x 30 - 250	(0,008)	12	(0,090)	(39,250)	3,5	--	0,2	S235 JR	Styk madel
P 20 x 200 - 260	(0,052)	16	(0,832)	(157,000)	130,6	--	2,0	S235 JR	Patní deska
CELKEM									
S235 JR					**637 kg**		**26 m^2**		
SVARY (3%)					**19 kg**				
HMOTNOST CELKEM					**656 kg**				
NÁTĚROVÁ PLOCHA CELKEM							**26 m^2**		

VÝKAZ SPOJOVACÍHO MATERIÁLU

PRVEK	ks	MATERIÁL	NORMA
ŠROUB M10x35	24	A4-70	ČSN EN ISO 4014
MATICE M10 SAMOJISTNÁ	24	A4-70	ČSN EN ISO 4034
PODLOŽKA M10	48	A4-70	ČSN EN ISO 7089
LEPENÁ KOTVA M16x220+MATICE+PODL.	64	A4-70	
PLASTOVÁ KRYTKA NA MATICI M16	64		

OCEL S235 JR
ŠROUBY 5.6
KOTVY DO BETONU A4-70

POZNÁMKY:

1. OK JE ZAŘAZENA DO TŘÍDY PROVÁDĚNÍ EXC2 DLE ČSN EN 1090-2. POŽADAVKY NA MATERIÁL VIZ TZ.
2. PROTIKOROZNÍ OCHRANA – VIZ TZ.
3. KOUTOVÉ SVARY BUDOU OVAŘENY PO CELÉM OBVODU PRVKU.
4. VŠECHNY HRANY BUDOU ZAOBLENY NA POLOMĚR R=2 mm.
5. CHEMICKÉ KOTVY BUDOU DODÁNY V NEREZOVÉM PROVEDENÍ A4-70.
6. VŠECHNY MATICE CHEMICKÝCH KOTEV BUDOU OPATŘENY PLASTOVÝMI KRYTKAMI.

Ministerstvo dopravy
Státní fond dopravní infrastruktury

Jiná ověření:

Paré:

Orientační schéma:

Razítko oprávněné osoby:

Podpis: Datum:

Revize:	Datum:	Popis:	Kontroloval:
[000]	[06/2023]	Definitivní odevzdání dokumentace	Ing. L. Marek

Stavebník/Investor:	**Správa železnic, státní organizace**
Adresa:	**Dlážděná 1003/7, 110 00 Praha 1**
Zástupce investora:	Stavební správa západ, Diamond Point
Adresa:	Ke Štvanici 656/3, 186 00 Praha 8 – Karlín

SPRÁVA ŽELEZNIC

Zhotovitel díla:	**TOP CON SERVIS s.r.o.**
Adresa:	Ke Stírce 1824/56, 182 00 Praha 8
Kontakt:	T: +420 284 021 740 E: topcon@topcon.cz
Zhotovitel části/objektu:	**TOP CON SERVIS s.r.o.**
Adresa:	Ke Stírce 1824/56, 182 00 Praha 8
Kontakt:	T: +420 284 021 740 E: topcon@topcon.cz
Hlavní projektant (HIP):	**Ing. Libor Marek**
Specialista:	**Ing. Libor Marek**

Název stavby/akce:	**Rekonstrukce mostů v km 72,637 a 72,721 trati Domažlice - Planá**		Označení investora: **S632100043**
			Zakázka: **74-21**
Název části:	Mosty, propustky a zdi		Označení části: **D.2.1.4**
Název objektu/dílčí části:	**Most v ev. km 72,559**		Označení objektu/komplexu: **SO 11-20-01**
Název přílohy:	**Zábradlí**		Číslo přílohy (typ/pořadí): **2. 08.0**
Odpovědný projektant: Ing. Daniel Novotný	Zpracovatel přílohy: Ing. Daniel Novotný	Měřítko: 1:50, 1:10, 1:5 Formáty: 6A4	Stupeň dokumentace: **DUSP+PDPS**
Kraj: Plzeňský	Katastrální území: Tachov	TUDU: 0331 38	Smluvní datum zpracování: **06/2023**

Označení investora:	Stupeň dokumentace:	Část:	Objekt:	Podobjekt:	Příloha:	Revize:
S 6 3 2 1 0 0 4 3	_ P D P S	_ D 2 1 0 4	_ S O 1 1 2 0 1	_ X X	_ 2 _ 0 8 0	_ 0 0 0

[Prostor pro další informace]