


PŘEHLEDNÁ SITUACE

REKONSTRUKCE MOSTŮ V KM 72,637 A 72,721 TRATI DOMAŽLICE – PLANÁ

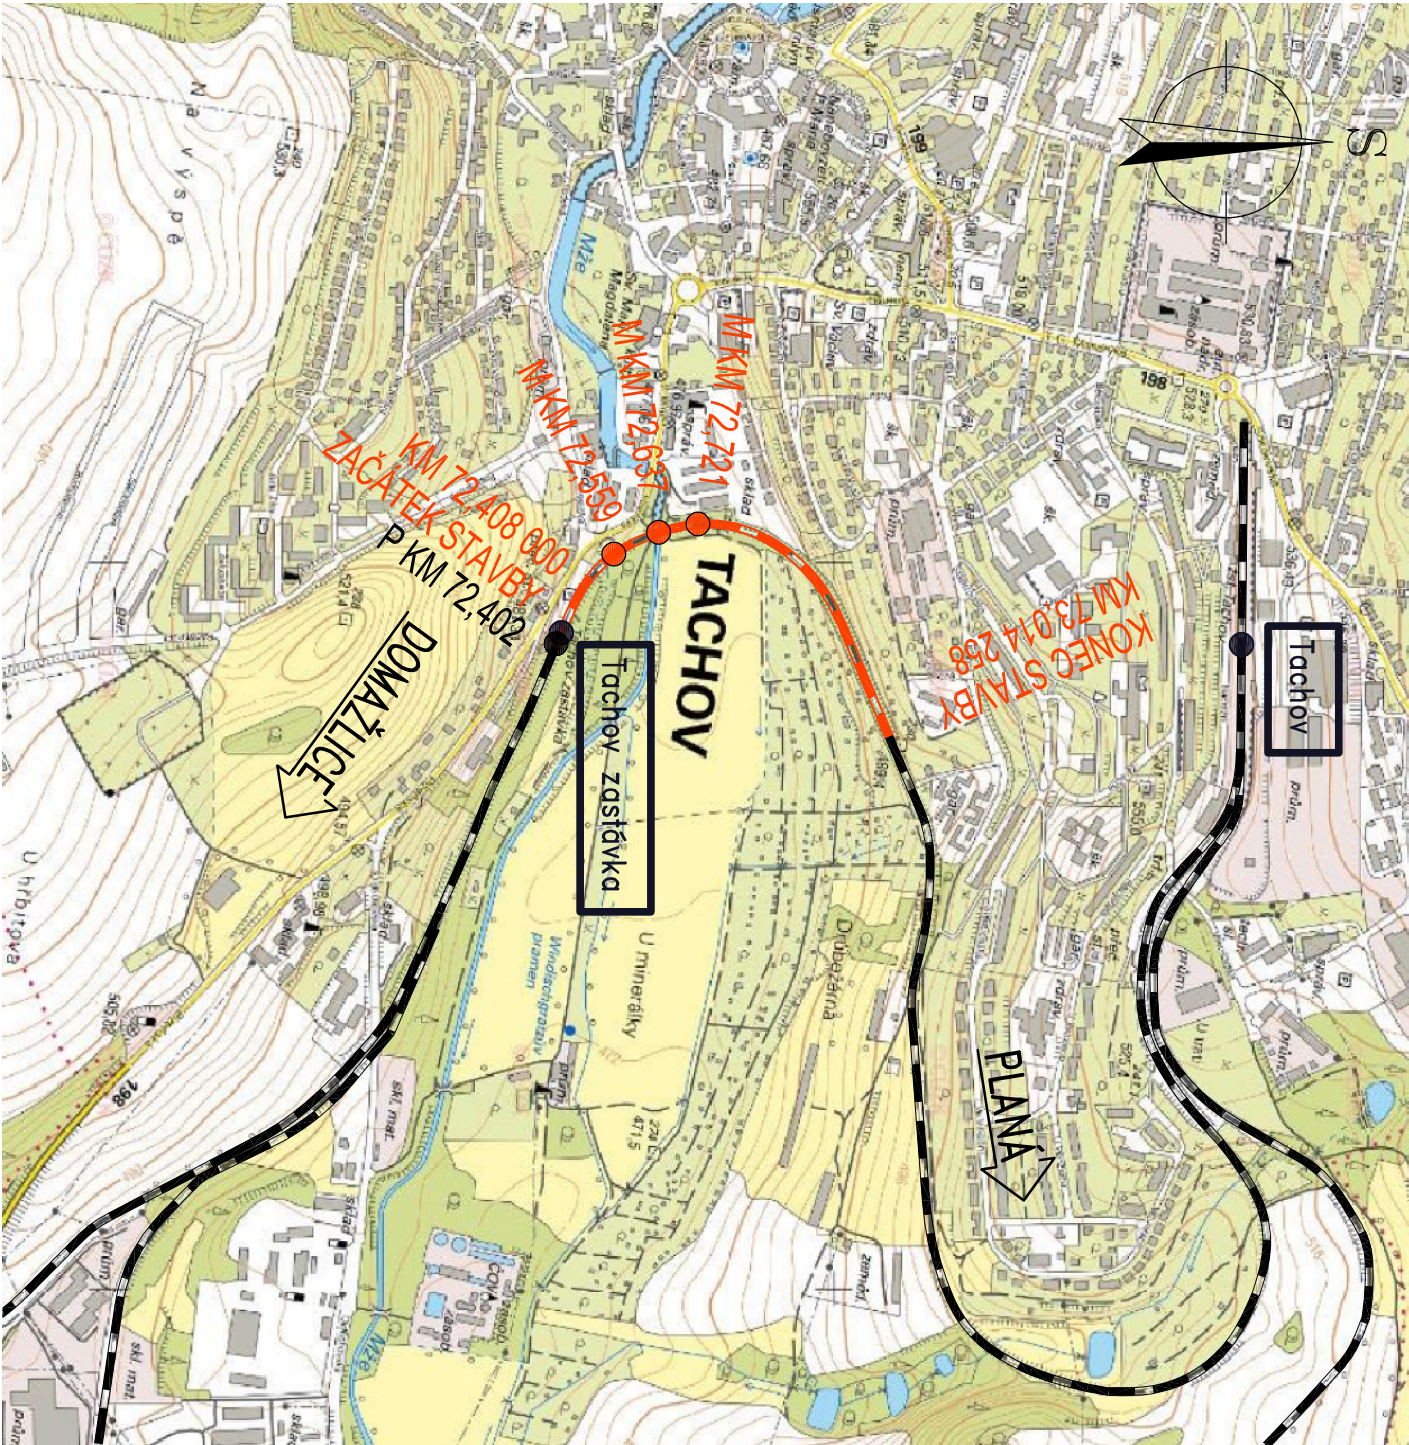

LEGENDA:

- STÁVAJÍCÍ STAV

NOVÝ STAV
- M=MOST

M=MOST
- P=PROPUSTEK

Jiná ověření:		Ministerstvo dopravy Státní fond dopravní infrastruktury	
Orientační schéma:		Razítko oprávněné osoby:	
Podpis: _____ Datum: _____			
Revize:	Datum:	Popis:	Kontroloval:
[000]	[06/2023]	Definitivní odevzdání dokumentace	Ing. L. Marek
Stavebník/Investor: Správa železnic, státní organizace			
Adresa: Dlážděná 1003/7, 110 00 Praha 1			
Zástupce investora: Stavební správa západ, Diamond Point			
Adresa: Ke Štvanici 656/3, 186 00 Praha 8 – Karlín			
Zhotovitel díla: TOP CON SERVIS s.r.o.			
Adresa: Ke Sířce 1824/56, 182 00 Praha 8			
Kontakt: T: +420 284 021 740 E: topcon@topcon.cz			
Zhotovitel částí/objektu: TOP CON SERVIS s.r.o.			
Adresa: Ke Sířce 1824/56, 182 00 Praha 8			
Kontakt: T: +420 284 021 740 E: topcon@topcon.cz			
Hlavní projektant (HIP): Ing. Libor Marek		Specialista: Ing. Libor Marek	
Název stavby/akce:	Rekonstrukce mostů v km 72,637 a 72,721 trati Domažlice - Planá	Označení investora: S632100043	
Název části: [02.02.2023]	Situační výkresy	Zakázka: 74-21	
Název objektu/díle části:	Situační výkres širších vztahů	Označení části: C.1	
Název přílohy:		Číslo přílohy (typ/pořadí):	
Název díle části přílohy:			
Odpovědný projektant: Ing. Tomáš Vejčera	Zpracovatel přílohy: KOLEKTIV	Měřítko: - Formáty: 4A4	
Kraj: Plzeňský	Katastrální území: Tachov	Stupeň dokumentace: DUSP+PDPS	
Označení investora: [prostor pro další informace]		Smluvní datum zpracování: 06/2023	