

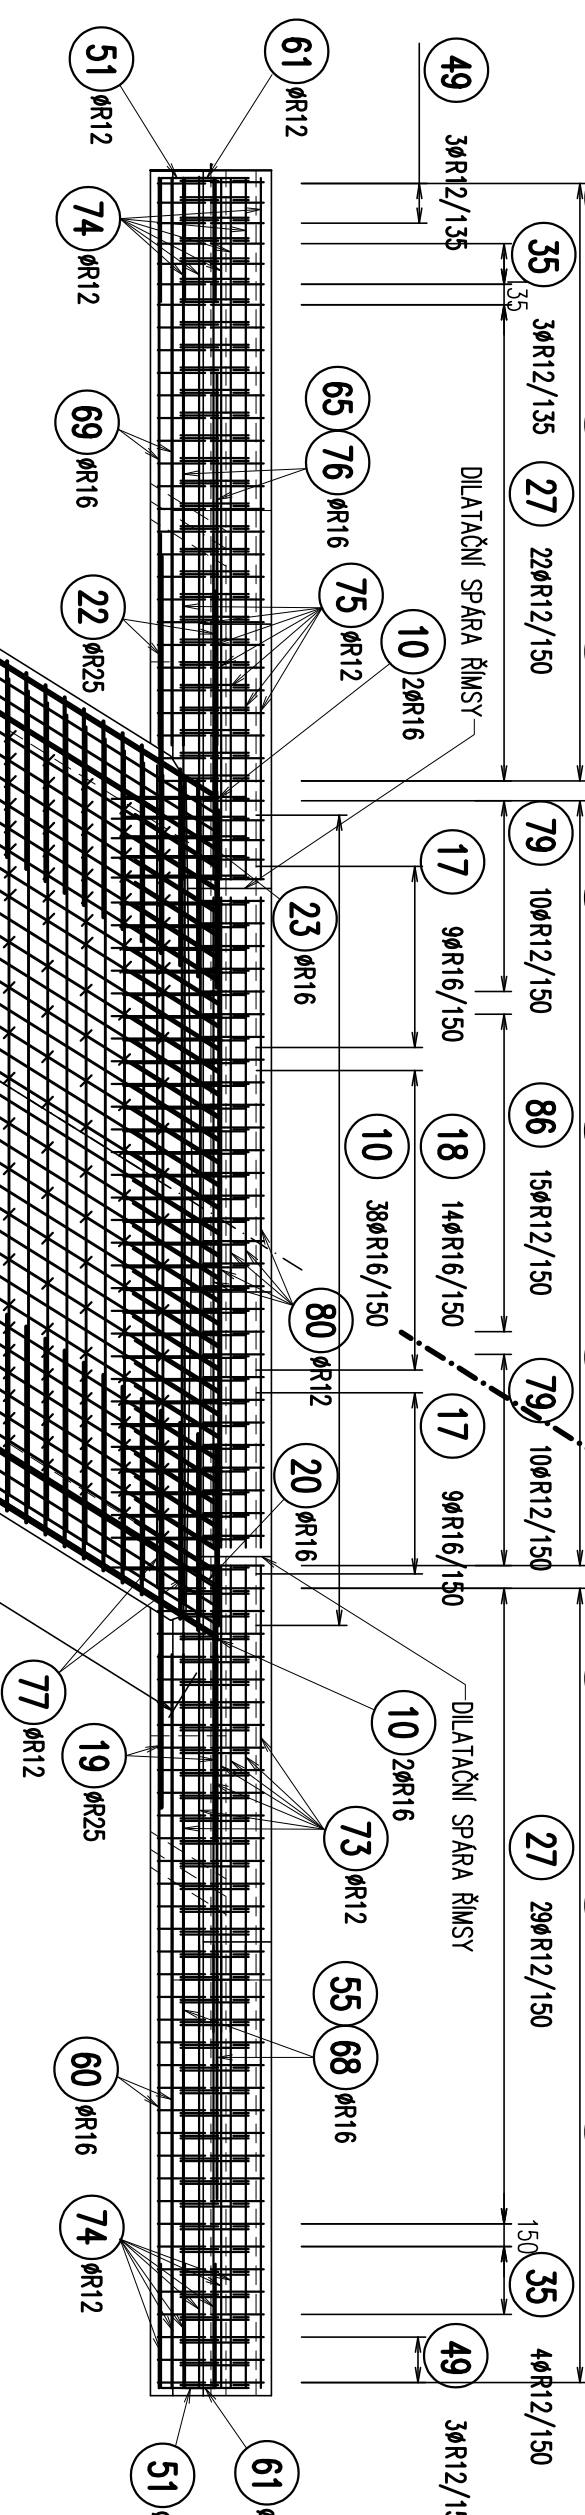
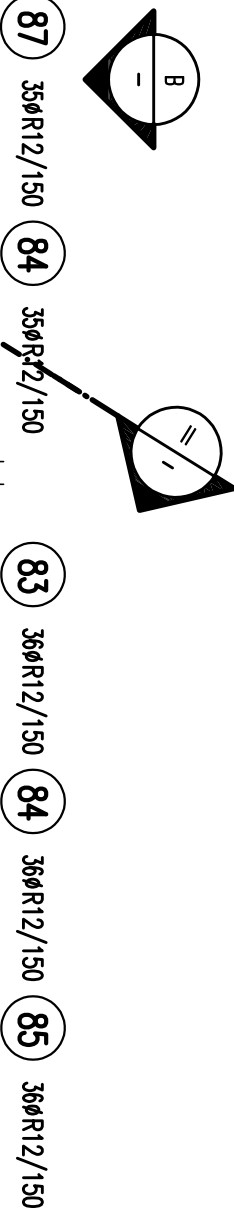



PLUDORYS
1:50

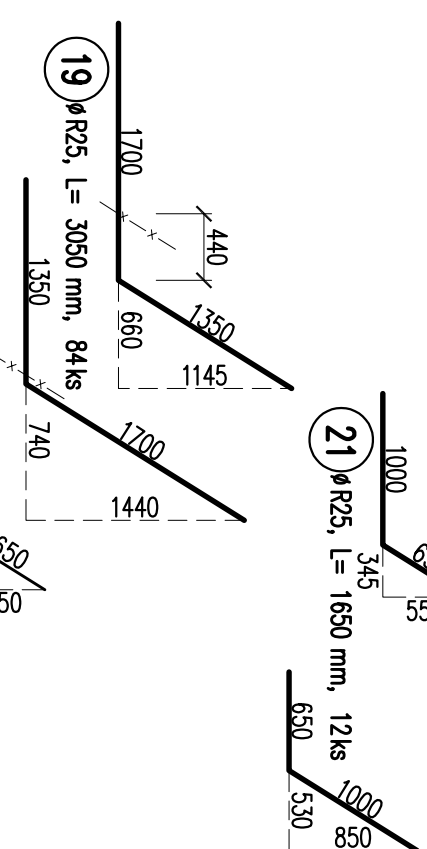



SCHEMA RÁMOVÝ ROH

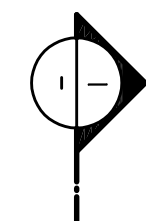

TACHOV

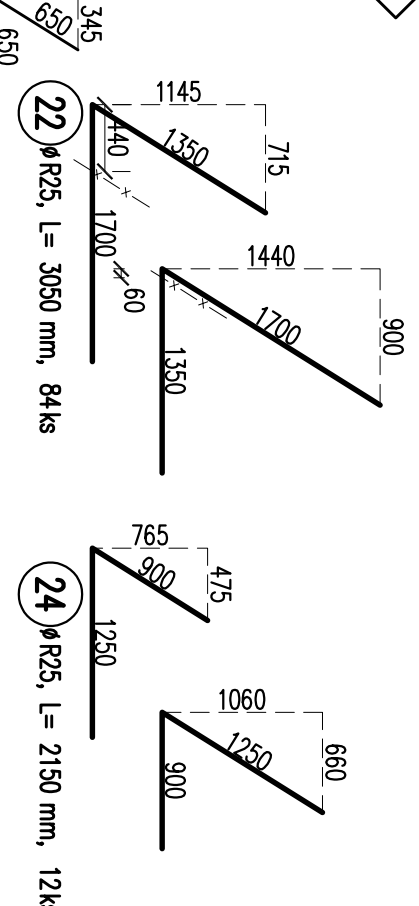


SCHEMA RÁMOVÝ ROH

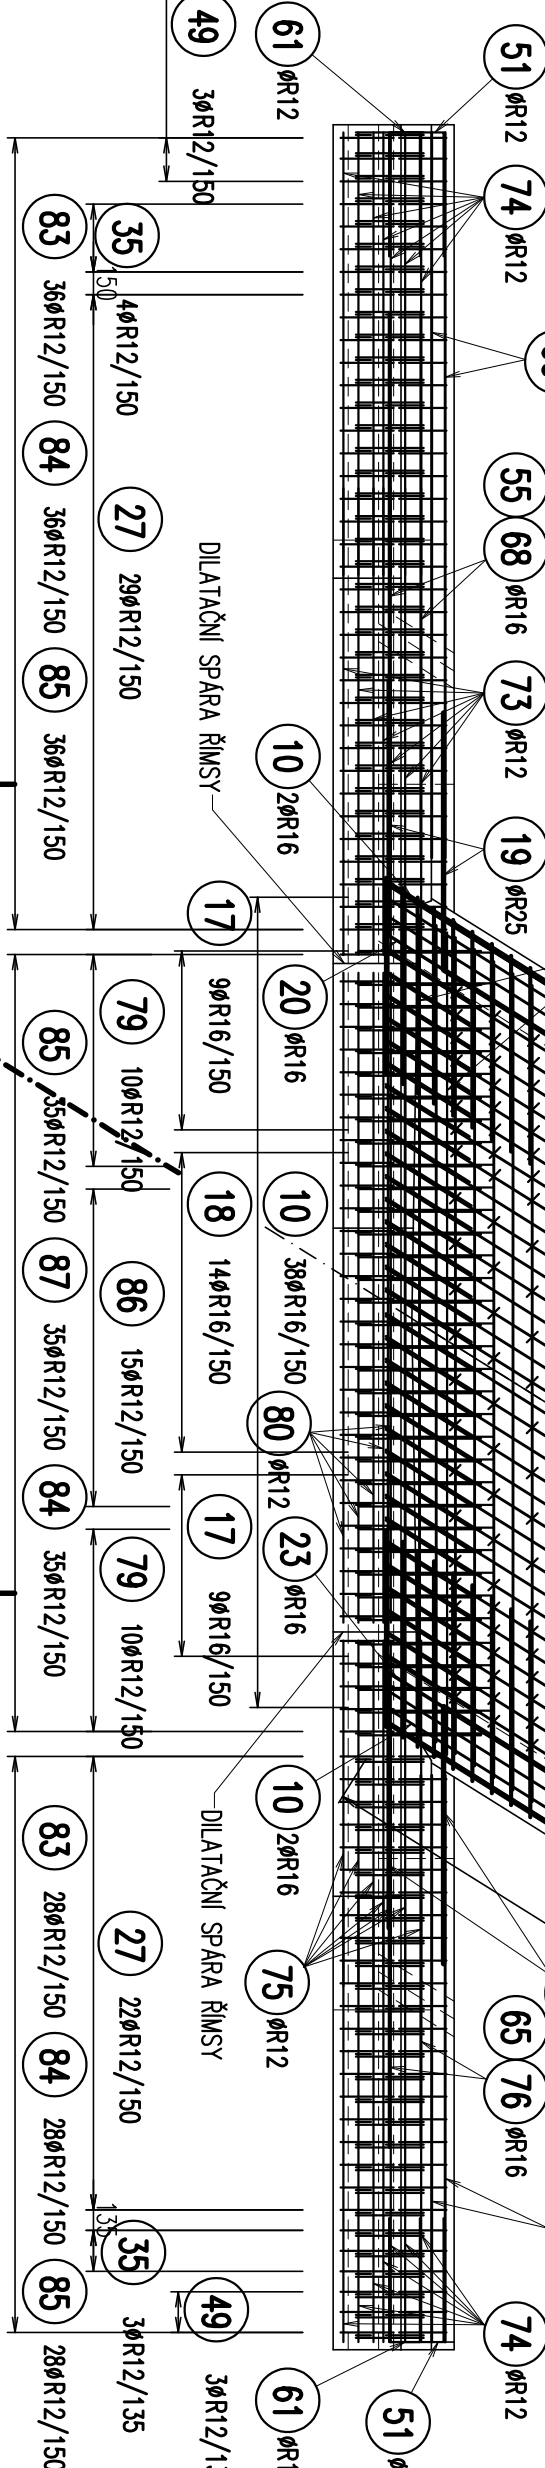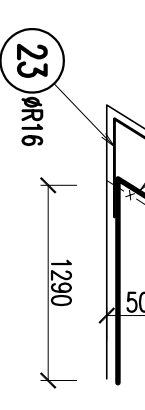

PODELNÝ REZ
1:50


HAVLOVICE

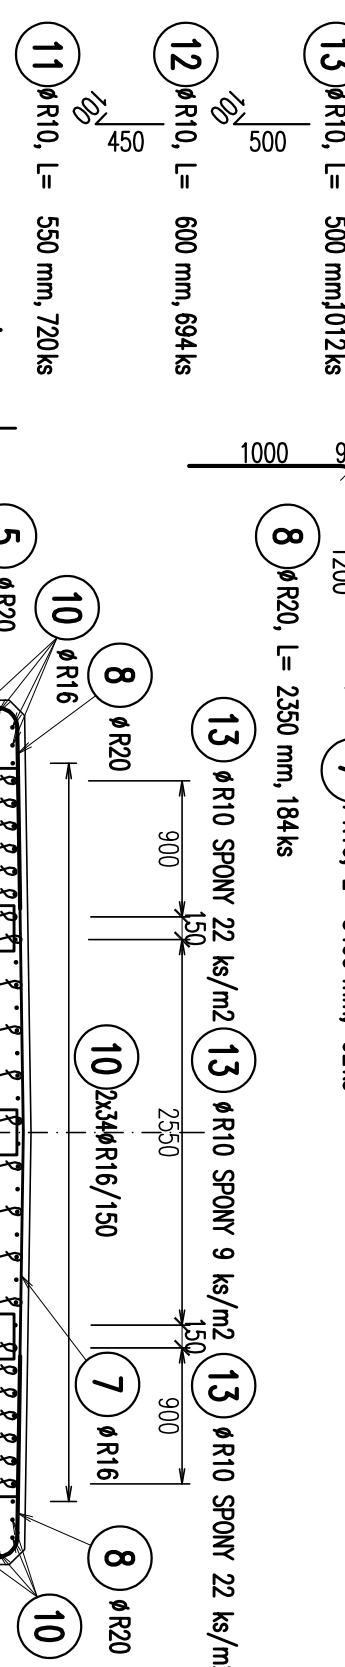


TACHOV

PODELNÝ REZ
1:50


HAVLOVICE

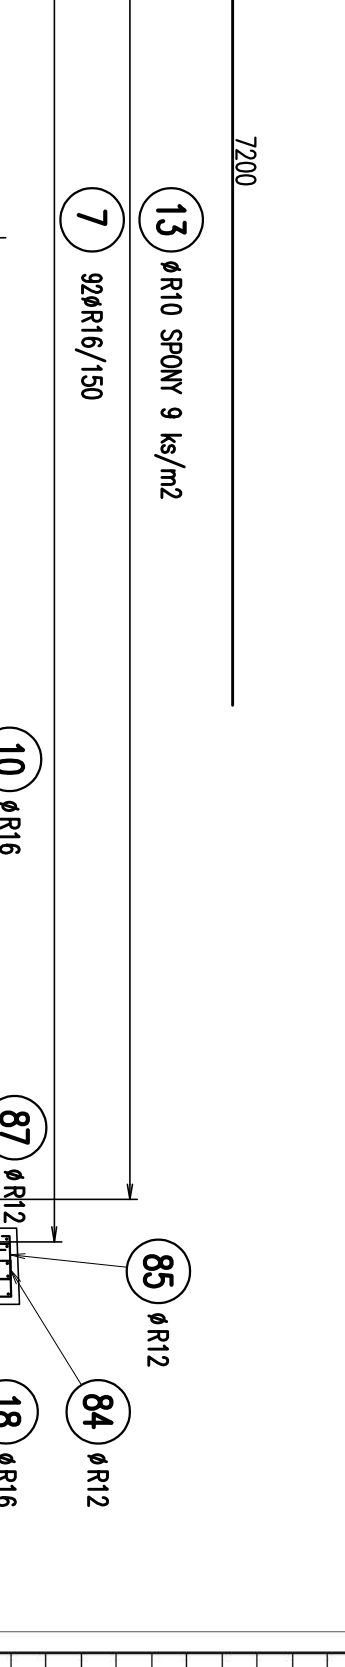

PRÍČNÝ REZ
1:25

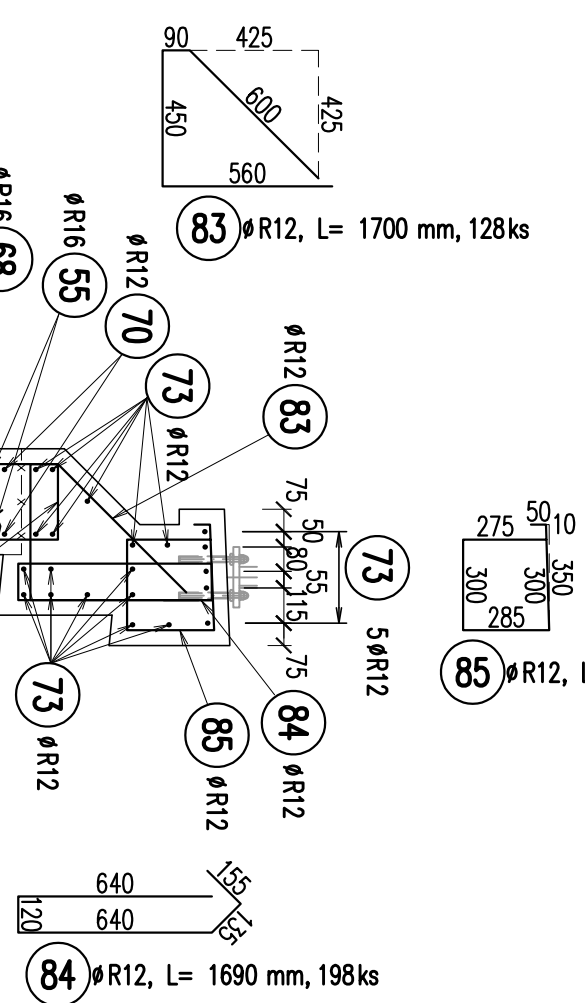


PODELNÝ REZ RÍMSOU V POLI
1:25

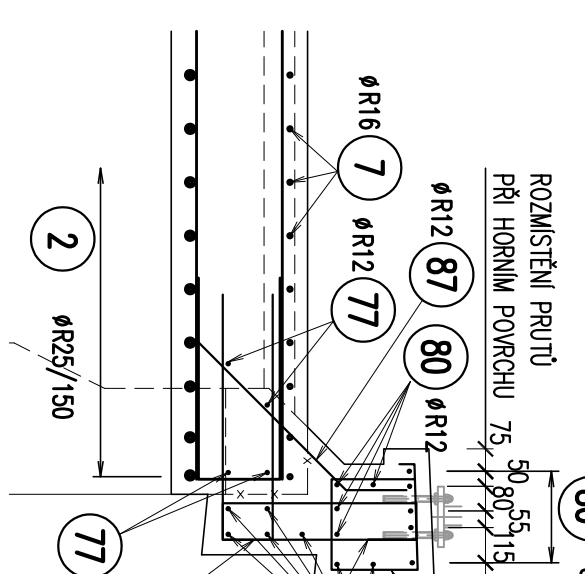

VÝKAZ VÝZTUŽE

POČ.	Ø	DELKA	POČET	DELKA (m) - 10 505 (R)	R25
1	R16	5,80	62	515	
2	R25	5,80	164		1030
3	R16	1,80	1150		
4	R16	1,80	164	331	
5	R20	3,15	164	598	
6	R16	3,25	164		
7	R16	5,40	62	487	432
8	R20	2,35	164		
9	R16	7,20	152	2246	1064
10	R16	7,20	152		
11	R10	0,55	720	366	
12	R10	0,60	664	416	
13	R10	0,50	1012	506	
14	R16	1,80	24	36	
15	R16	1,80	24	10	
16	R12	1,30	64	83	
17	R16	1,55	36	50	
18	R16	1,60	28	45	
19	R25	3,05	64	266	
20	R25	1,30	15	62	20
21	R25	3,05	64	266	
22	R25	3,05	64	266	
23	R16	1,30	48	62	26
24	R25	2,15	12	24	
25	R12	6,00	4	56	
26	R16	3,25	102	332	
27	R16	3,25	102	36	
28	R12	1,40	26	122	
29	R12	6,10	20	23	
30	R12	2,05	50	103	
31	R12	5,40	24	130	
32	R12	1,80	26	42	
33	R12	2,65	26	69	
34	R12	2,45	14	34	
35	R12	3,18	2	6	
36	R12	2,54	2	6	
37	R12	2,54	2	6	
38	R12	2,54	2	6	
39	R12	2,54	2	6	
40	R12	2,37	2	5	
41	R12	2,18	2	4	
42	R12	2,01	2	8	
43	R12	3,21	2	6	
44	R12	2,74	2	5	
45	R12	2,74	2	5	
46	R12	2,54	2	5	
47	R12	2,28	2	22	
48	R12	5,40	4	55	
49	R12	1,65	12	22	
50	R12	2,00	64	128	
51	R12	2,40	6	14	
52	R12	2,90	8	23	
53	R12	2,90	8	23	
54	R16	1,80	8	14	
55	R16	2,30	12	26	
56	R16	3,30	8	26	
57	R16	3,30	8	30	
58	R16	3,30	8	34	
59	R16	4,30	8	60	
60	R16	4,30	20	7	
61	R12	1,80	4	8	
62	R12	1,80	4	14	
63	R16	1,70	8	17	
64	R16	2,10	8	28	
65	R16	2,45	12	29	
66	R16	2,65	8	28	
67	R16	3,20	15	26	
68	R16	3,75	20	75	
69	R16	3,75	20	11	
70	R12	2,65	4	11	
71	R12	1,65	4	7	
72	R12	3,08	42	128	
73	R12	3,08	42	20	
74	R12	2,25	42	96	
75	R12	2,25	42	5	
76	R16	1,20	4	44	
77	R12	5,44	4	32	
78	R12	0,40	80	130	
79	R12	4,75	30	138	
80	R12	4,75	30	218	
81	R12	1,60	168	335	
82	R12	1,26	168	249	
83	R12	1,80	30	54	
84	R12	1,10	70	77	
85	R12	1,10	70	150	
86	R12	1,10	70	3856	1527
87	R12	1,10	70	0,617	0,889
88	R12	1,10	70	1,578	2,466
89	R12	1,10	70	6,085	3,766
90	R12	1,10	70	61,21	
91	R12	1,10	70	21526	

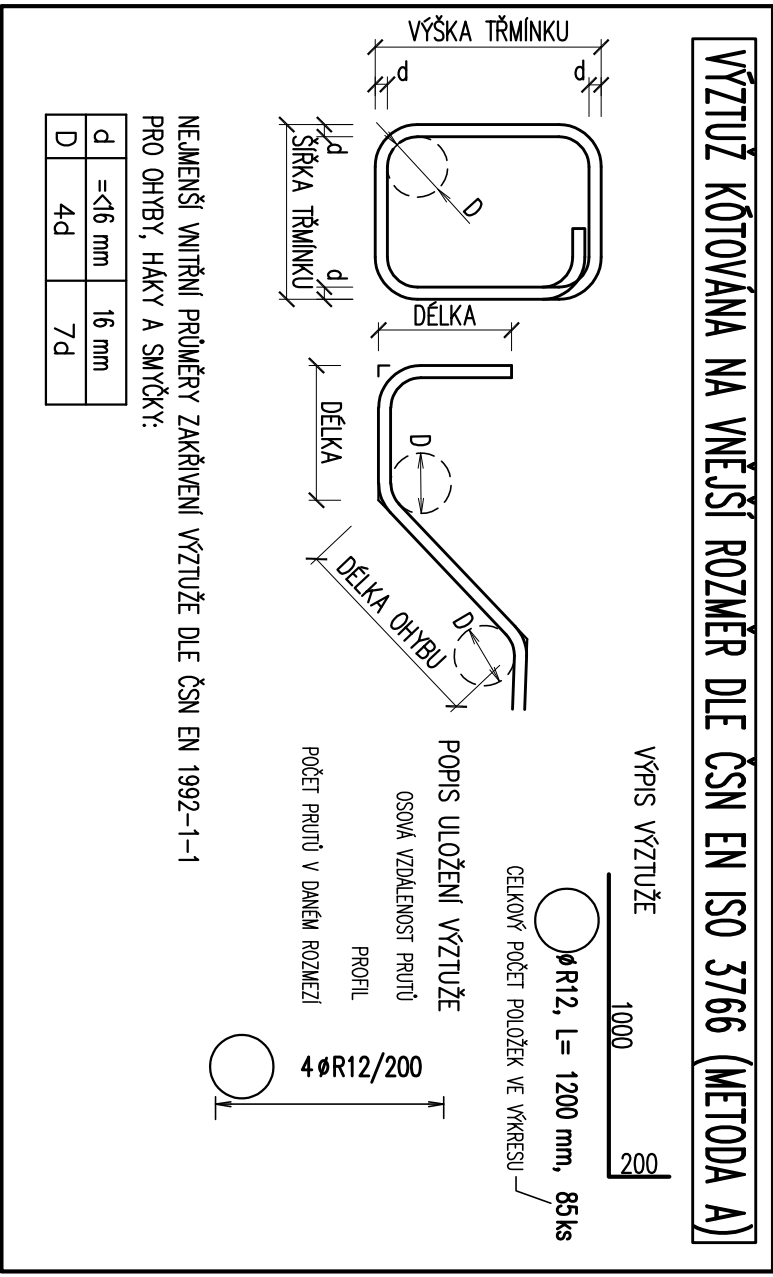

BETON DLE ČSN EN 206+A2
ŽB RÁM, KŘÍDLA: C30/37 – XF3, XC4, XA1 – CI 0,40 – Dmax 22
RÍMSY: C30/37 – XF3, XC4 – CI 0,40 – Dmax 22

VÝZTUŽ:

B500B DLE ČSN 42 0139 A ČSN EN 10080

KRYT MINIMÁLNÍ 40 mm
JMEVY 50 mm

- POZNÁMKY:
- VEŠKÝ VÝKRES HRAN BUDE ZNEMÝ PROJEKTOVATELŮM LÉTOU 2020 VODNŮ DO BEHŮN.
 1. ÚSTŘEDNÍ VÝKRES HRAN BUDE ÚSTŘEDNÍ PROJEKTOVATELŮM LÉTOU 2020 VODNŮ DO BEHŮN.
 2. VÝKRES HRAN BUDE ÚSTŘEDNÍ PROJEKTOVATELŮM LÉTOU 2020 VODNŮ DO BEHŮN.
Jméno a příjmení:		Podpis:	
Datum:		Datum:	
Firma:		Firma:	
Adresa:		Adresa:	
Telefon:		Telefon:	
E-mail:		E-mail:	
Podpis:		Podpis:	
Datum:		Datum:	
Firma:		Firma:	
Adresa:		Adresa:	
Telefon:		Telefon:	
E-mail:		E-mail:	
Podpis:		Podpis:	
