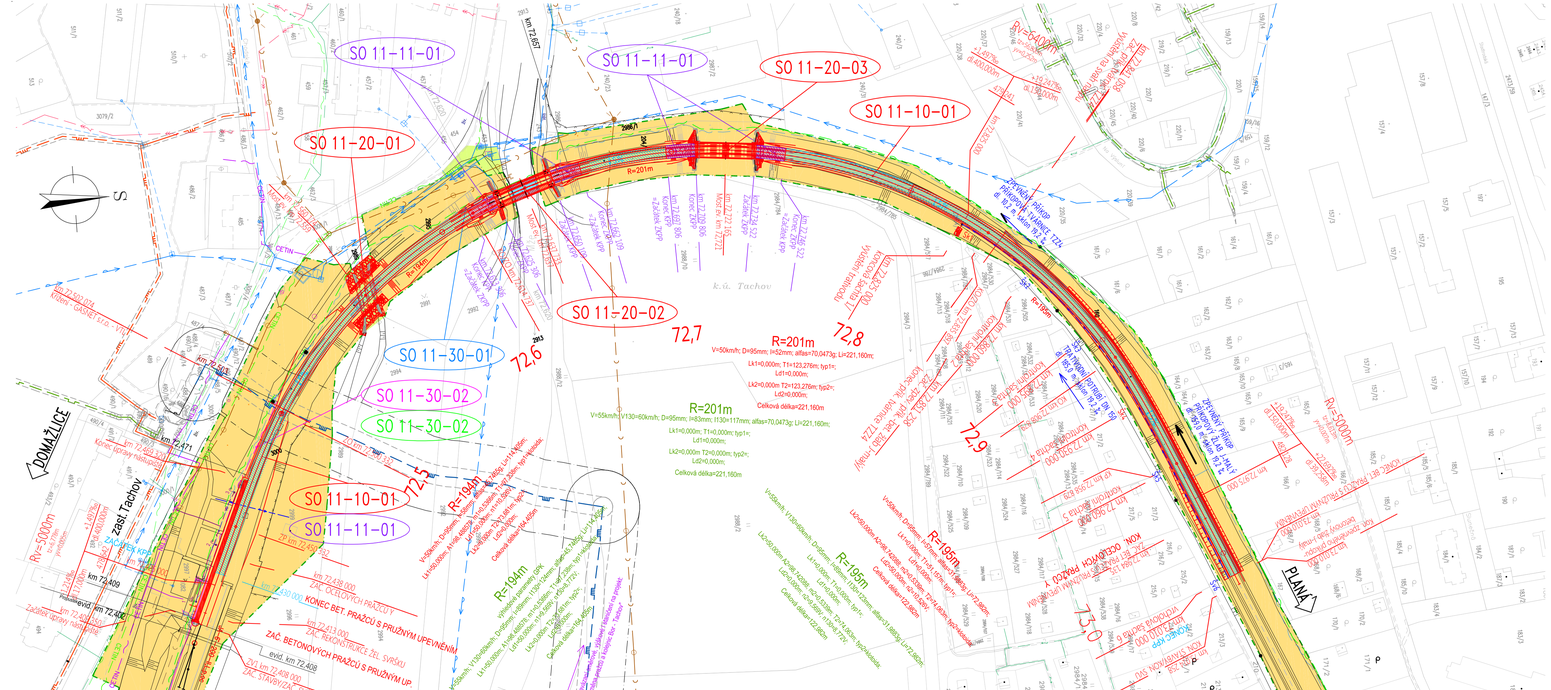

LEGENDA:

- STÁVAJÍCÍ STAV
- NOVÝ STAV
- NOVÝ STAV VÝHLED
- HRANICE KATASTRU
- HRANICE POZEMKU SPRÁVA ŽELEZNIC
- ROZHRANÍ KATASTRÁLNÍCH ÚZEMÍ
- TRATIVODNÍ POTRUBÍ

xxx/xx — POZEMKY MIMO STAVBU

xxx/xx — POZEMKY DOTČENÉ STAVBOU

LEGENDA SÍTÍ:

- KABELOVÁ TRASA SŽ – CDT
- KABELOVÁ TRASA SŽ – SSZT
- SITĚ ELEKTRONICKÝCH KOMUNIKACÍ (SEK) VE SPRÁVĚ ČETIN a.s.
- SITĚ ELEKTRONICKÝCH KOMUNIKACÍ (SEK) VE SPRÁVĚ ČETIN a.s.
- NADZEMNÍ VEDENÍ NN DO 1 kV – ČEZ DISTRIBUCE a.s.
- PODZEMNÍ VEDENÍ VN do 35 kV – ČEZ DISTRIBUCE a.s.
- PLYNOVOD NTL VE SPRÁVĚ GASNET, s.r.o.
- PLYNOVOD STL VE SPRÁVĚ GASNET, s.r.o.
- PLYNOVOD VTL VE SPRÁVĚ GASNET, s.r.o.
- VODOVODNÍ ŘAD VE SPRÁVĚ VODÁRNY A KANALIZACE KARLOVY VARY, a.s.
- KABELOVÁ TRASA SŽ – SEE
- KANALIZACE VE SPRÁVĚ VODÁRNY A KANALIZACE KARLOVY VARY, a.s.
- VODOVOD – SPRÁVA ŽELEZNIC – SPRÁVA POZEMNÍCH STAVEB
- KANALIZACE – SPRÁVA ŽELEZNIC – SPRÁVA POZEMNÍCH STAVEB

SEZNAM SOUVISEJÍCÍCH STAVEBNÍCH OBJEKTŮ:

- SO 11-10-01 ŽELEZNIČNÍ SVRŠEK
- SO 11-11-01 ŽELEZNIČNÍ SPODEK
- SO 11-20-01 MOST V EV. KM 72,559
- SO 11-20-02 MOST V EV. KM 72,637
- SO 11-20-03 MOST V EV. KM 72,721
- SO 11-30-01 PŘELOŽKA KABELŮ SSZT
- SO 11-30-02 PŘELOŽKA KABELŮ SŽT
- SO 11-30-02 PŘELOŽKA KABELŮ SŽT

- ČR, PRÁVO HOSPODAŘIT S MAJETKEM STÁTU - SPRÁVA ŽELEZNIC, S.O.
- POVODÍ VLTAVY, STÁTNÍ PODNIK, HOLEČKOVA 3178/8, SMÍCHOV, 15000 PRAHA 5
- Č. P. 2989, 453 MĚSTO TACHOV, HORNICKÁ 1695, 34701 TACHOV
- KPP - KONSTRUKCE PRAŽCOVÉHO PODLOŽÍ
- ZKPP - ZESÍLENÁ KONSTRUKCE PRAŽCOVÉHO PODLOŽÍ

Ministerstvo dopravy
Státní fond dopravní infrastruktury

Jiná ověření: | Paré:

Orientační schéma: | Razítko oprávněné osoby:

Podpis: | Datum:

Revize:	Datum:	Popis:	Kontroloval:
(000)	(06/2023)	Definitivní odevzdání dokumentace	Ing. L. Marek

Stavebník/Investor:	**Správa železnic, státní organizace**
Adresa:	**Dlážděná 1003/7, 110 00 Praha 1**
Zástupce investora:	Stavební správa západ, Diamond Point
Adresa:	Ke Štvanici 656/3, 186 00 Praha 8 – Karlín

SPRÁVA ŽELEZNIC

Zhotovitel díla:	**TOP CON SERVIS s.r.o.**
Adresa:	Ke Stírce 1824/56, 182 00 Praha 8
Kontakt:	T: +420 284 021 740 E: topcon@topcon.cz
Zhotovitel části/objektu:	**TOP CON SERVIS s.r.o.**
Adresa:	Ke Stírce 1824/56, 182 00 Praha 8
Kontakt:	T: +420 284 021 740 E: topcon@topcon.cz
Hlavní projektant (HIP):	**Ing. Libor Marek** — Specialista: **Ing. Libor Marek**

Název stavby/akce:	**Rekonstrukce mostů v km 72,637 a 72,721 trati Domažlice - Planá**	Označení investora: **S632100043** Zakázka: **74-21**
Název části:	Situační výkresy	Označení části: **C.2**
Název objektu/dílčí části:	**Katastrální a koordinační situační výkres**	Označení objektu/komplexu:
Název přílohy:	**Katastrální a koordinační situační výkres**	Číslo přílohy (typ/pořadí):
Název dílčí části přílohy:	km 72,400 - 73,000	
Odpovědný projektant:	Zpracovatel přílohy:	Měřítko: 1:1000 / Formáty: SA4
Ing. Tomáš Vejběra	KOLEKTIV	Stupeň dokumentace: **DUSP+PDPS**
Kraj:	Katastrální území:	TUDU: 0331 38 — Smluvní datum zpracování: **06/2023**
Plzeňský	Tachov	

Identifikátor projektu: S 6 4 7 2 1 0 0 4 3 — Kód dokumentace: [Cat] T P D P S - C 2 - r x x x — Verze: 0 0 — Protokol: x x x x x x x x x x — Revize: 0 0 0
(Prostor pro další informace)