
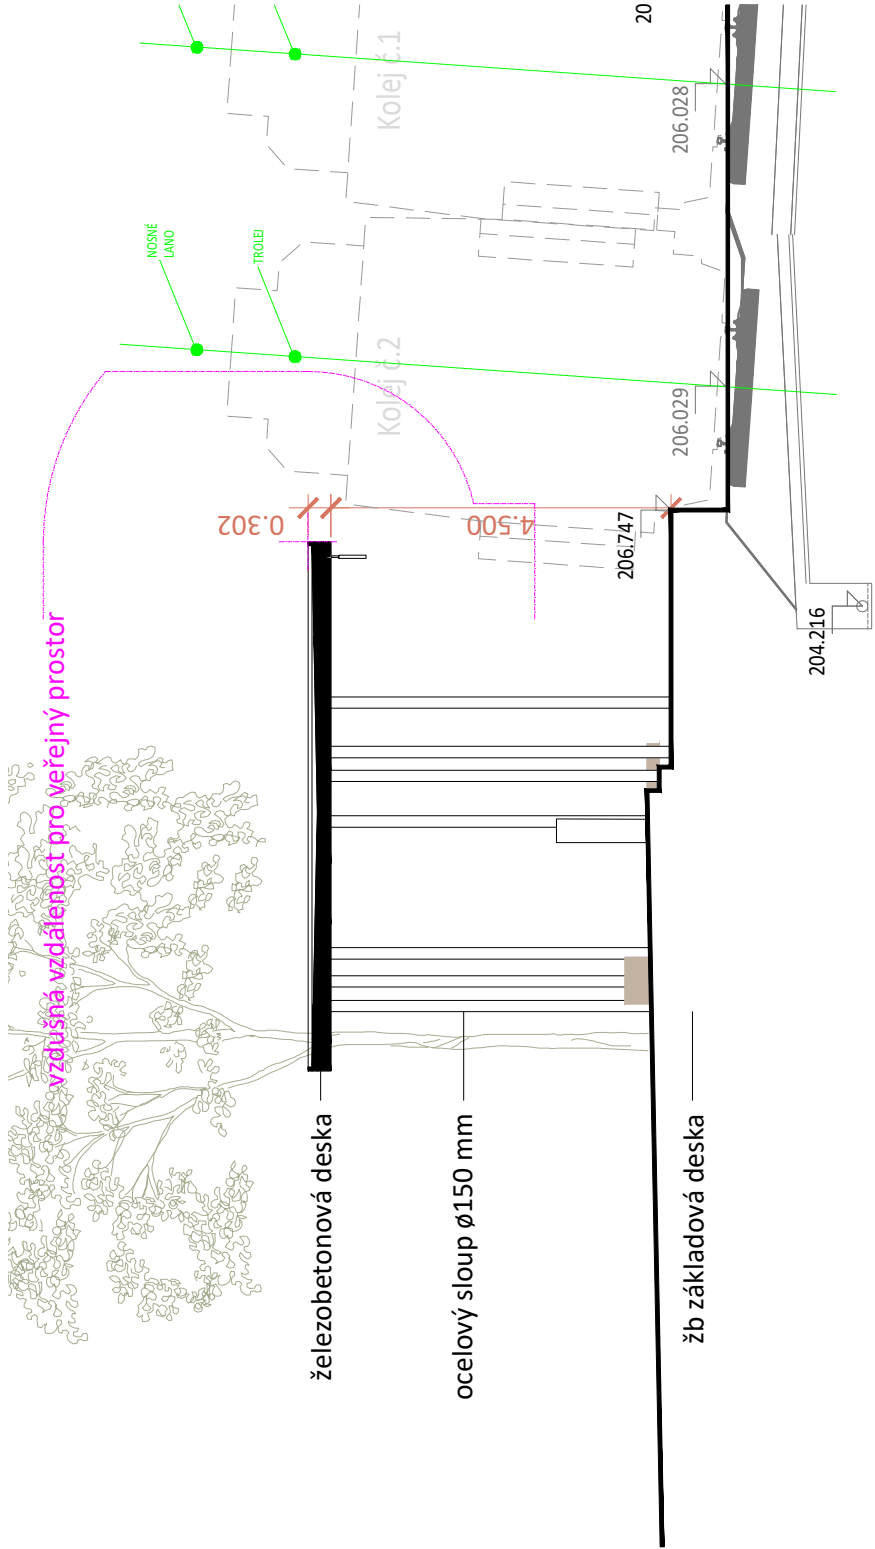


PŘÍSTŘEŠEK 1

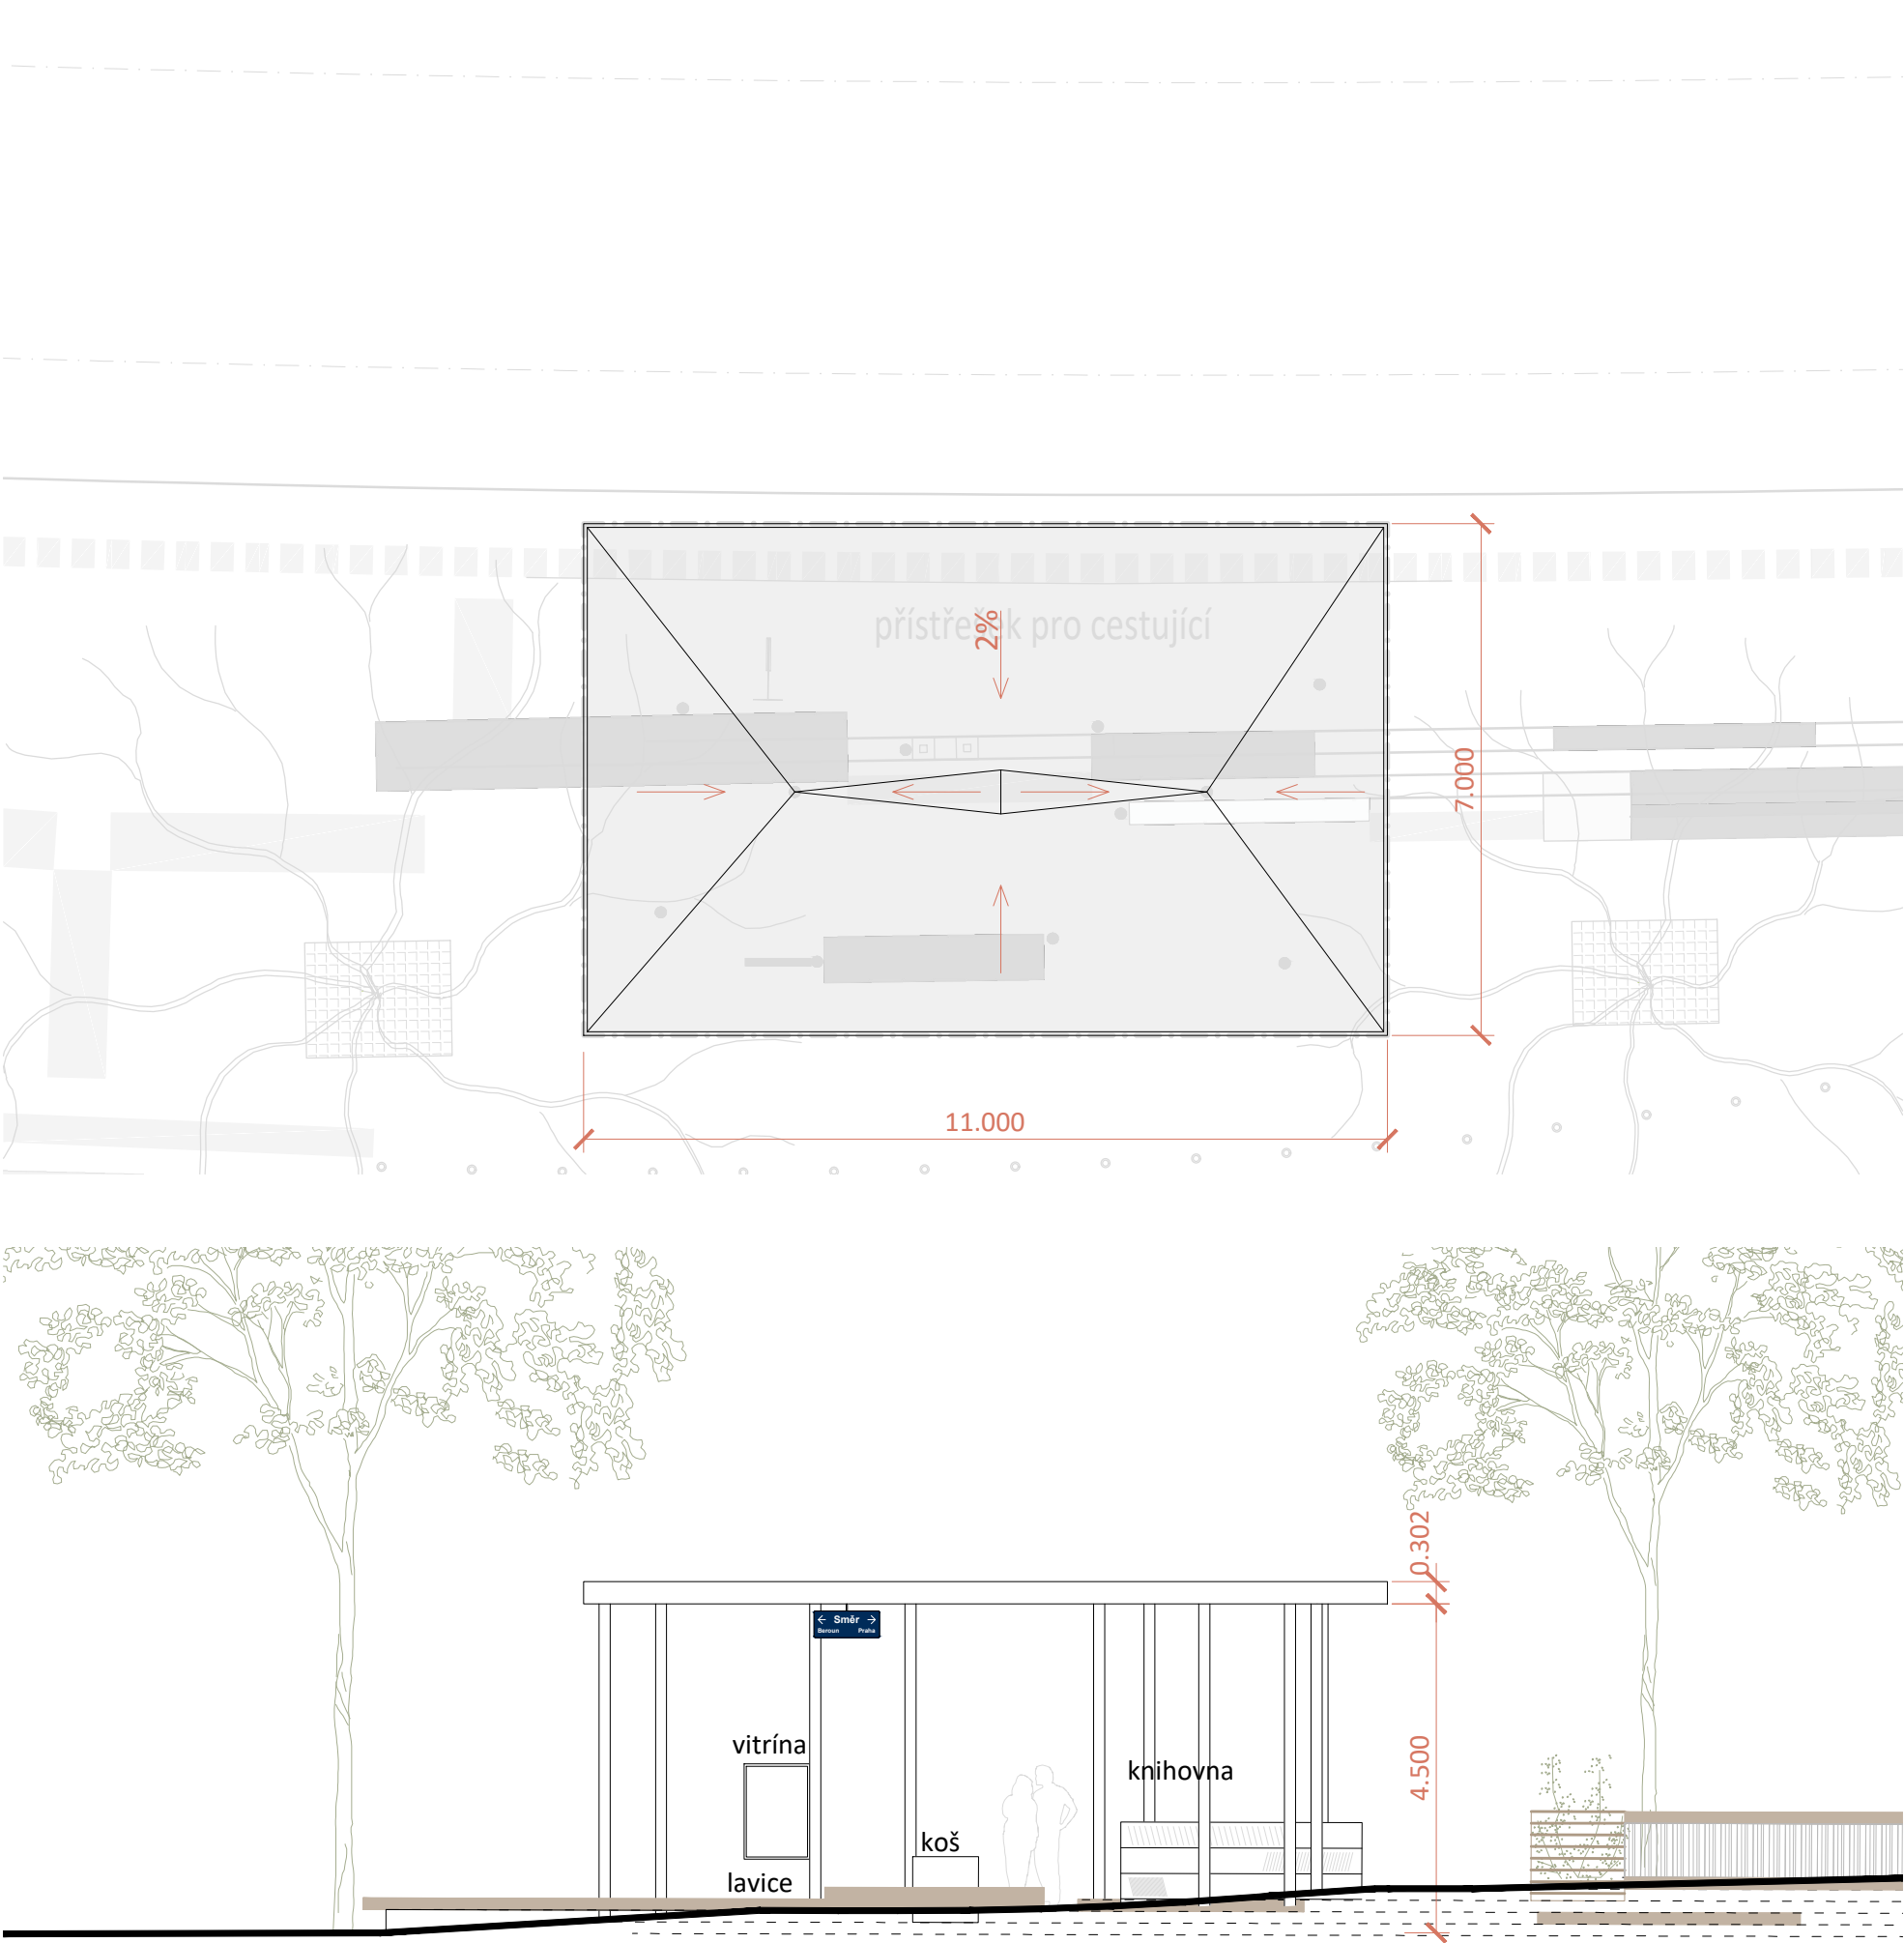

sum. architekti

STUDIE ŽELEZNIČNÍ STANICE ČERNOŠICE

Zastřešení a přístřešky

27.7.2022 M 1:100