


PŘÍSTŘEŠEK 2

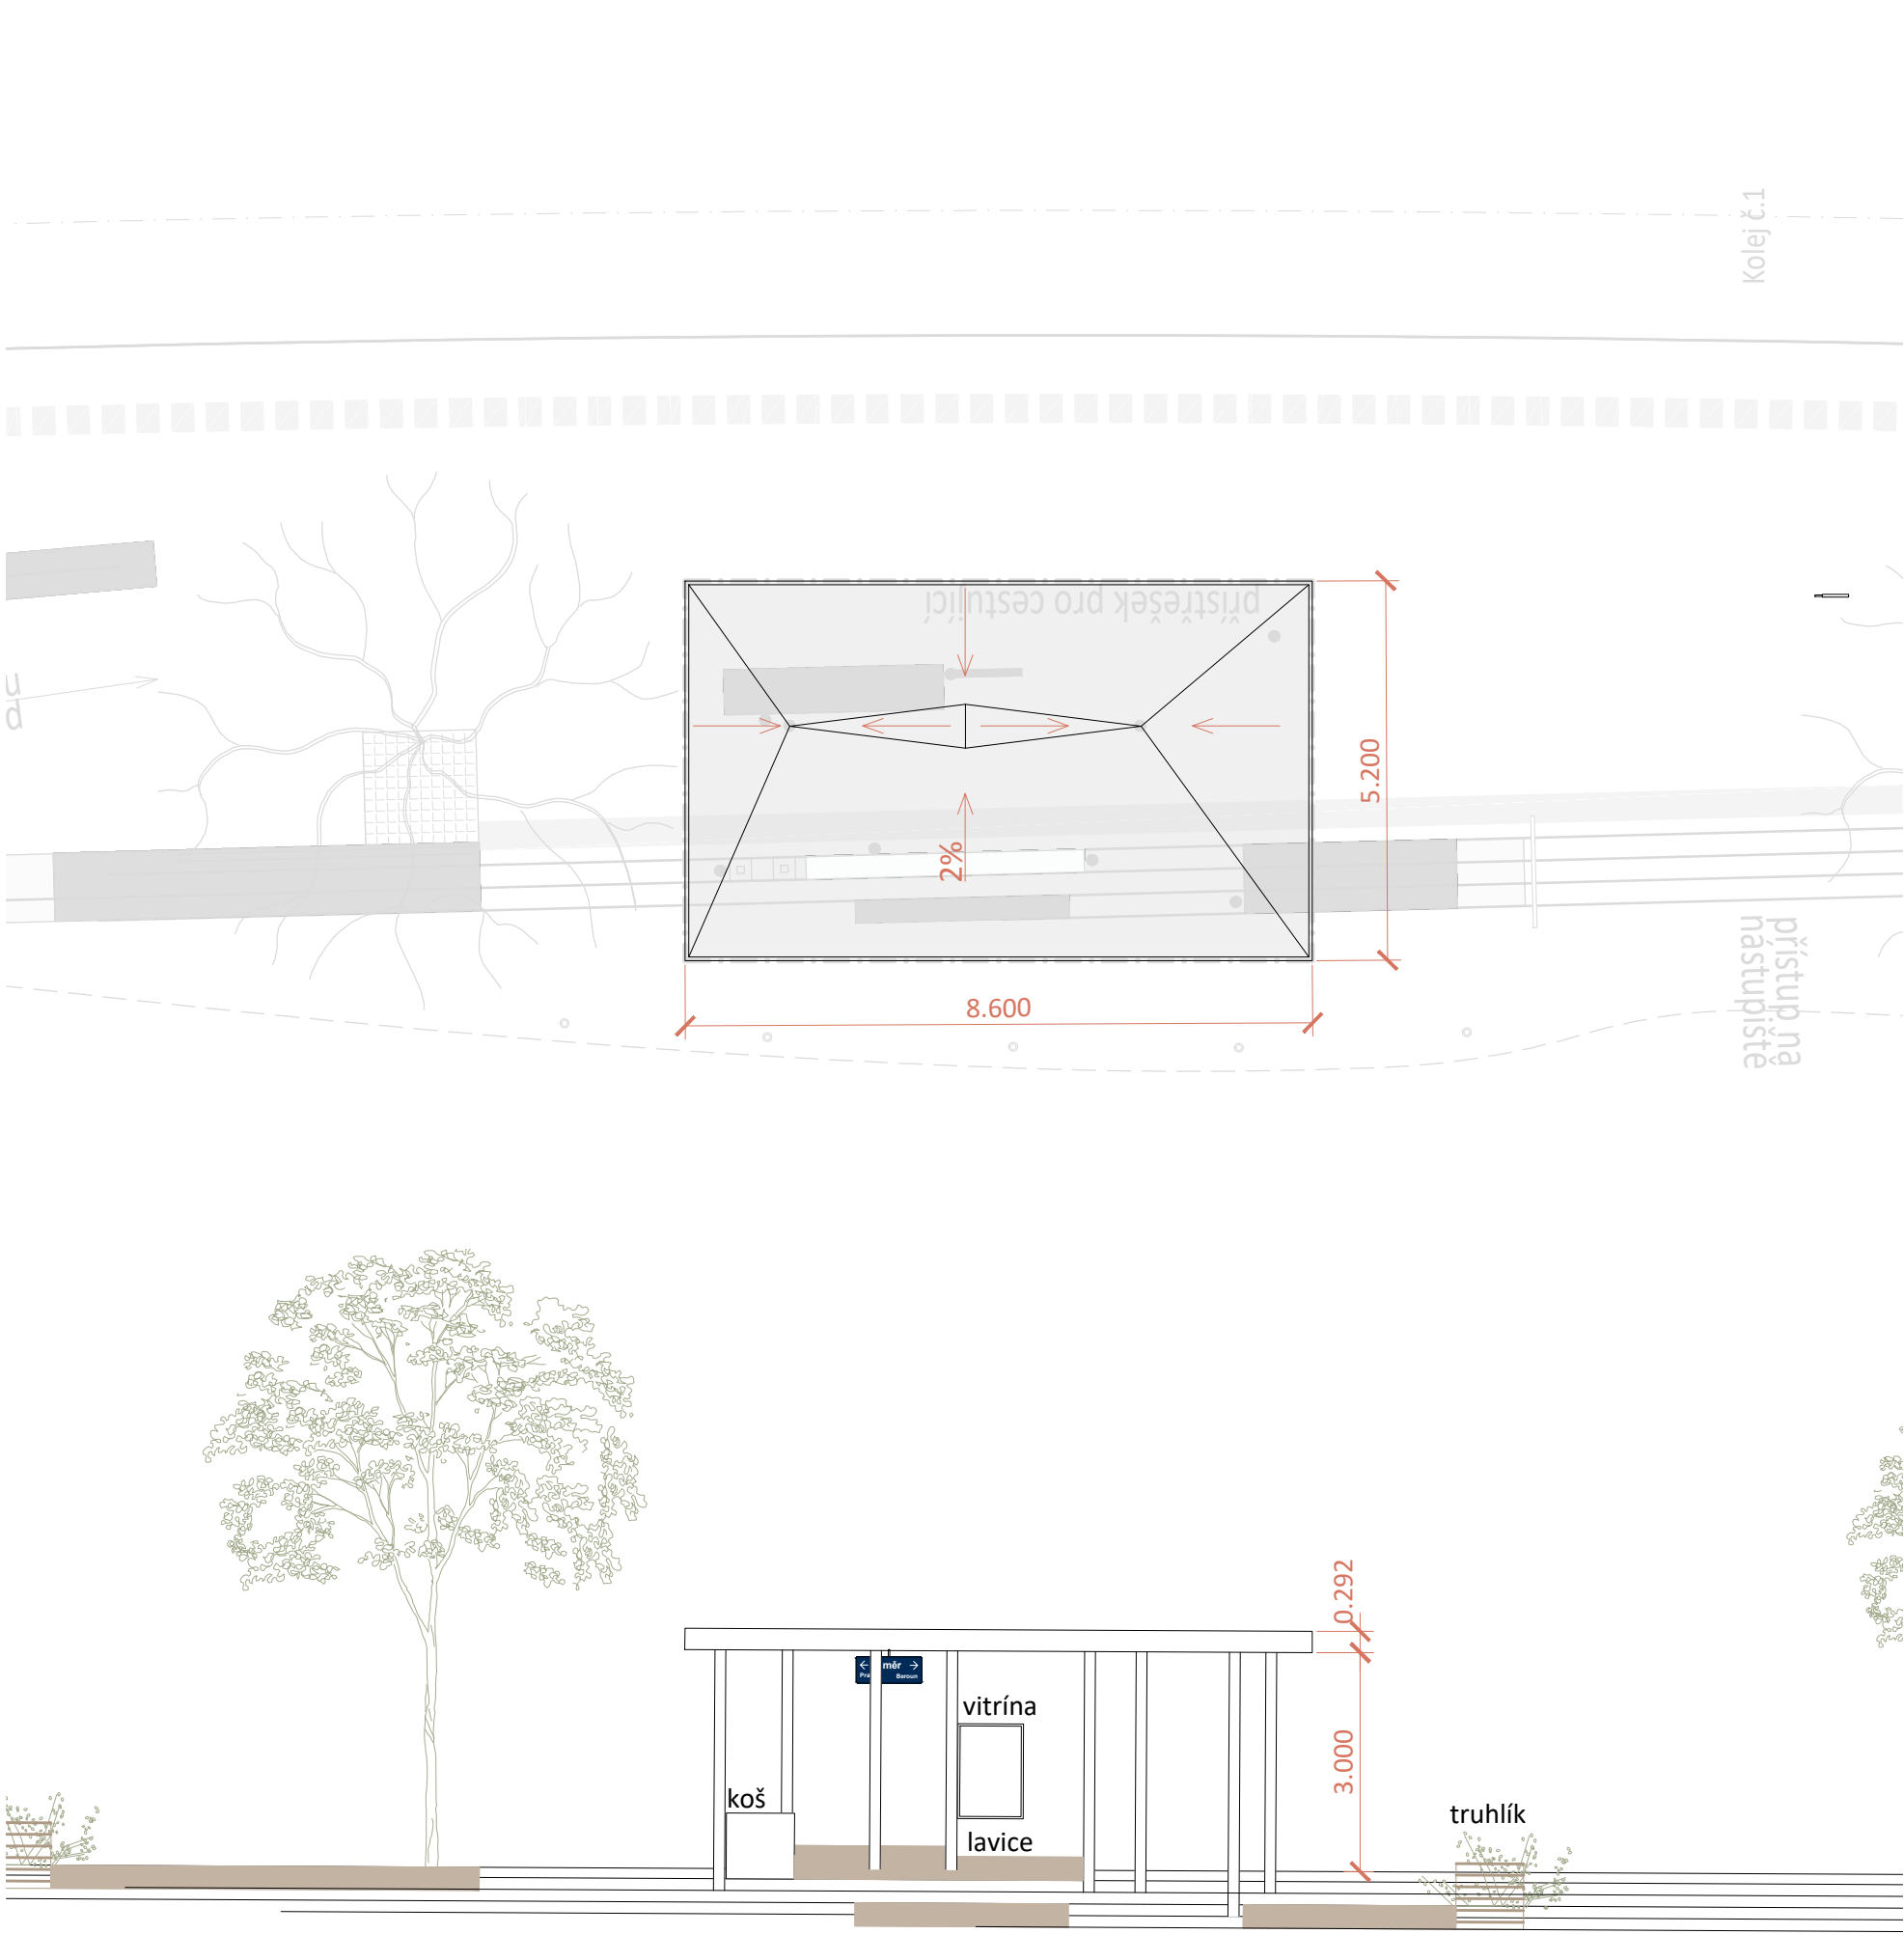

řez není veden v místě přístřešku (km 14.263 414)