
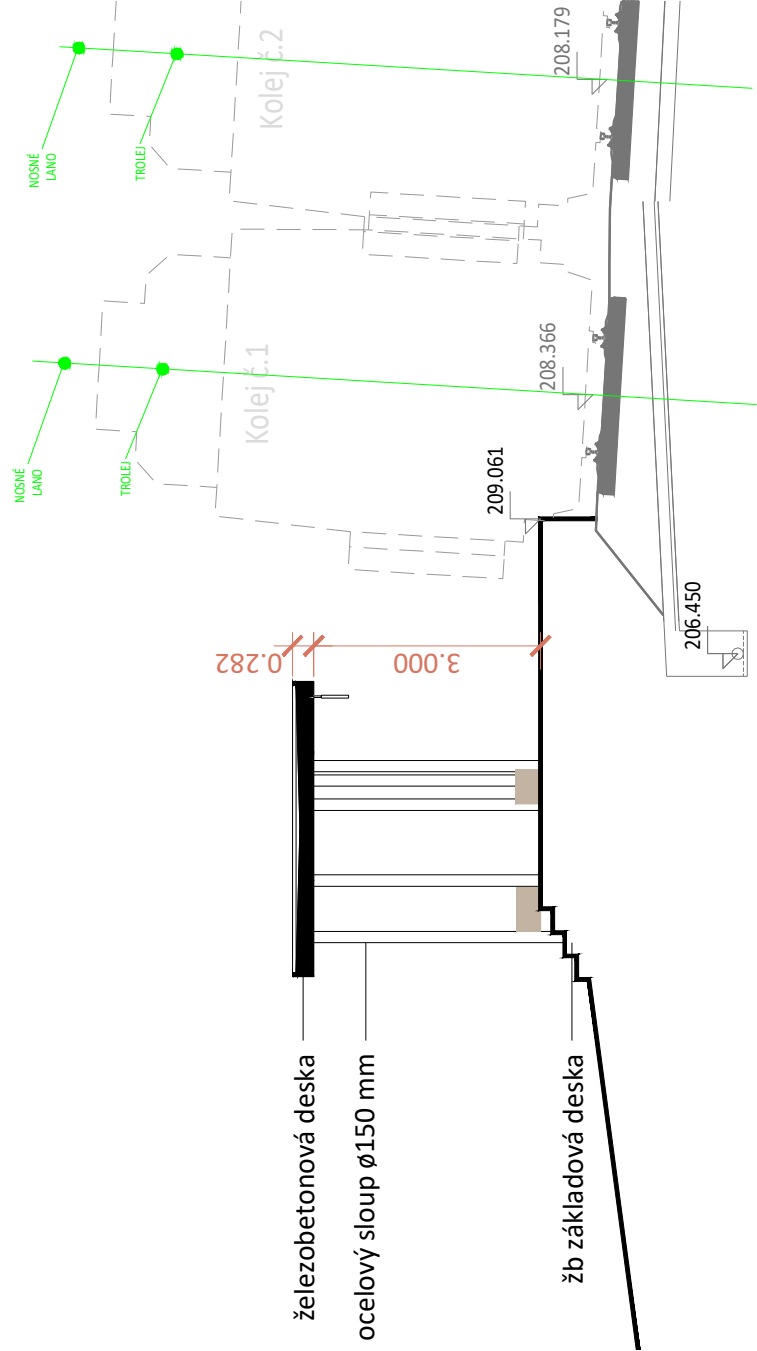
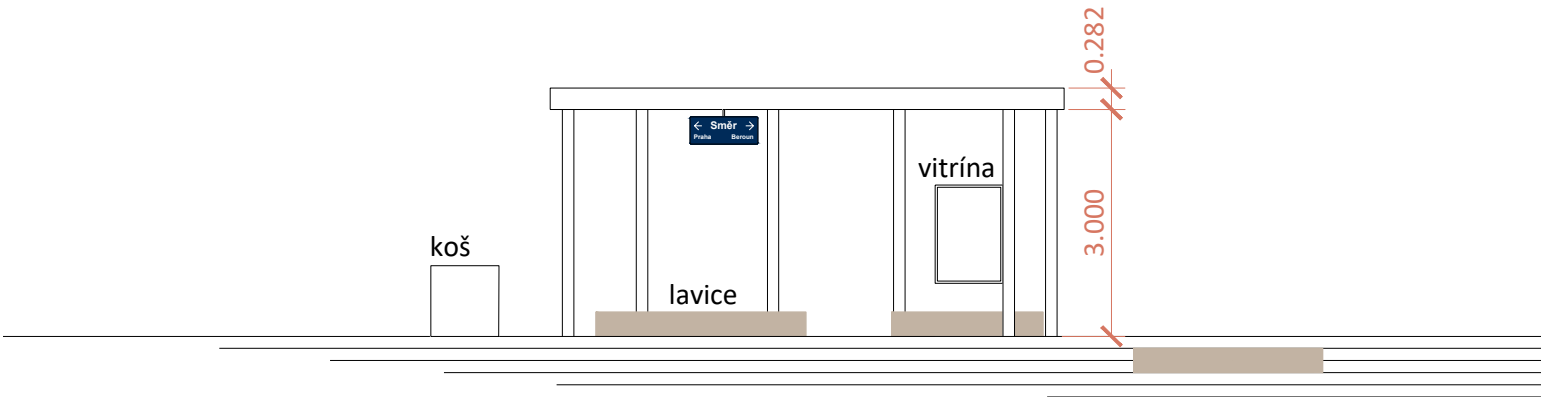


PŘÍSTŘEŠEK 4

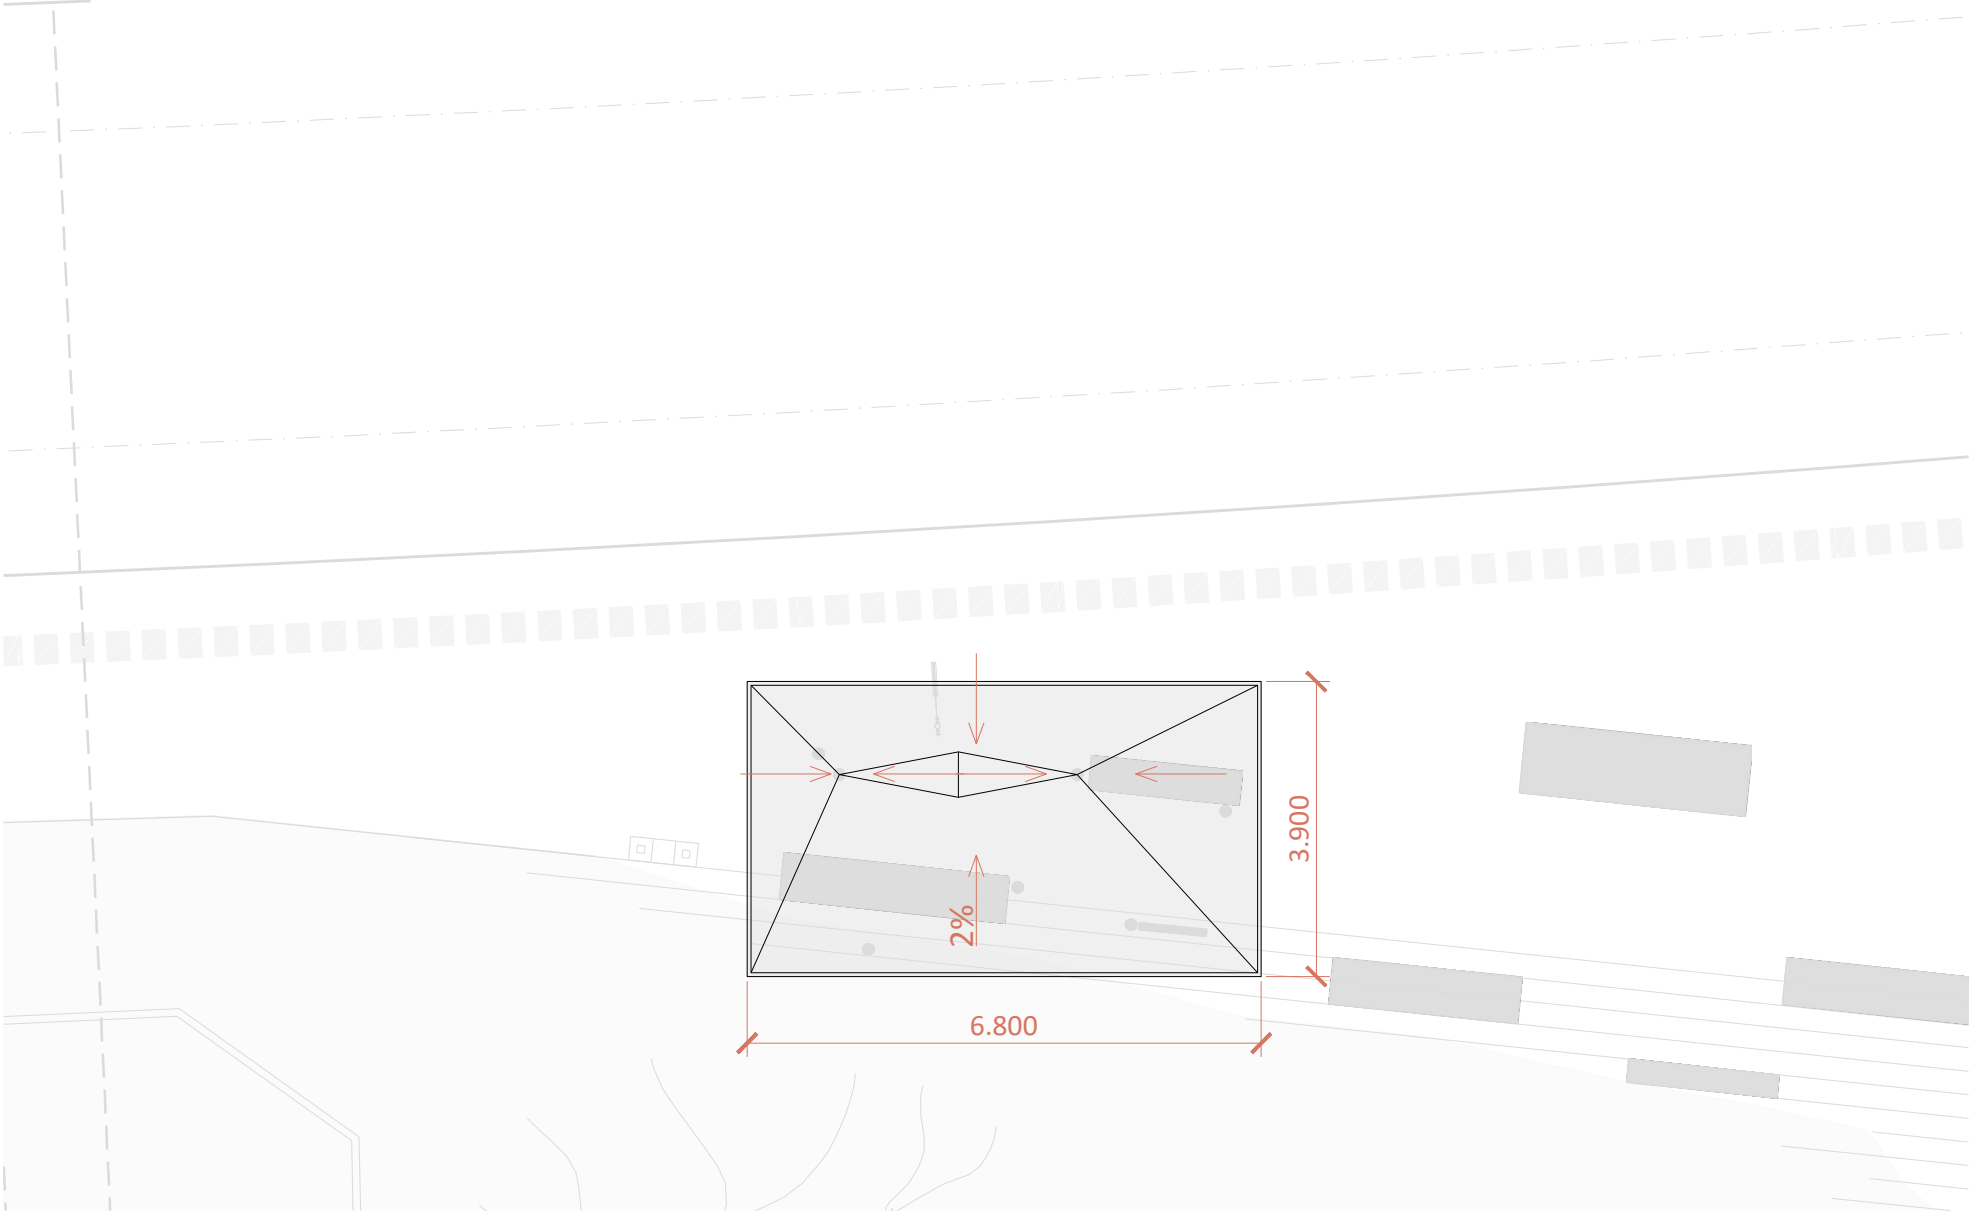

řez není veden v místě přístřešku (km 15.668 109)