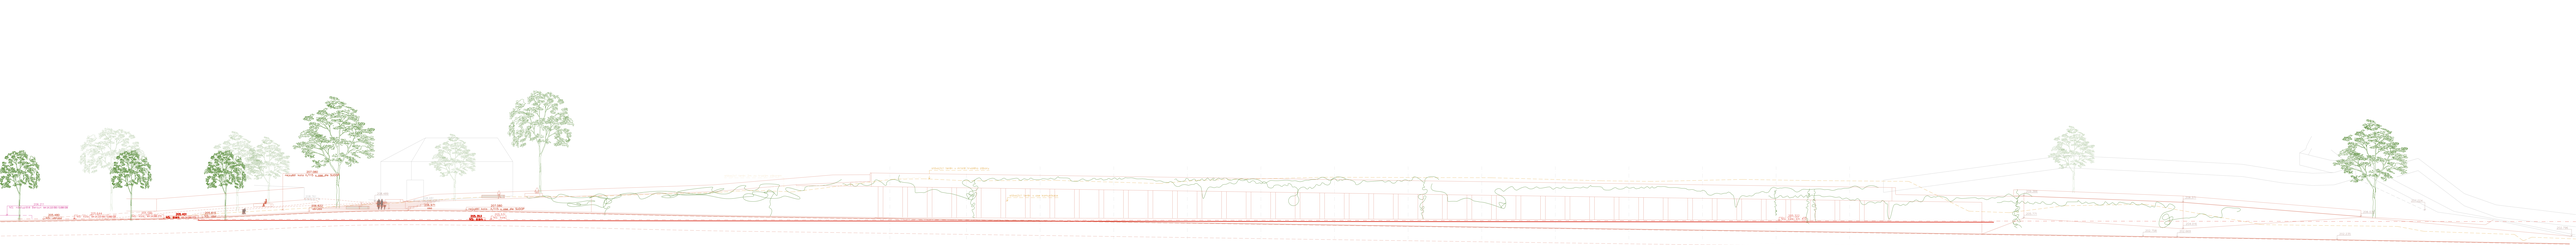

sum. ATELIÉRO

ŽELEZNIČNÍ STANICE ČERNOŠICE
Příloha A1121 - pohled - pohled
14.2.2023 M 1:200